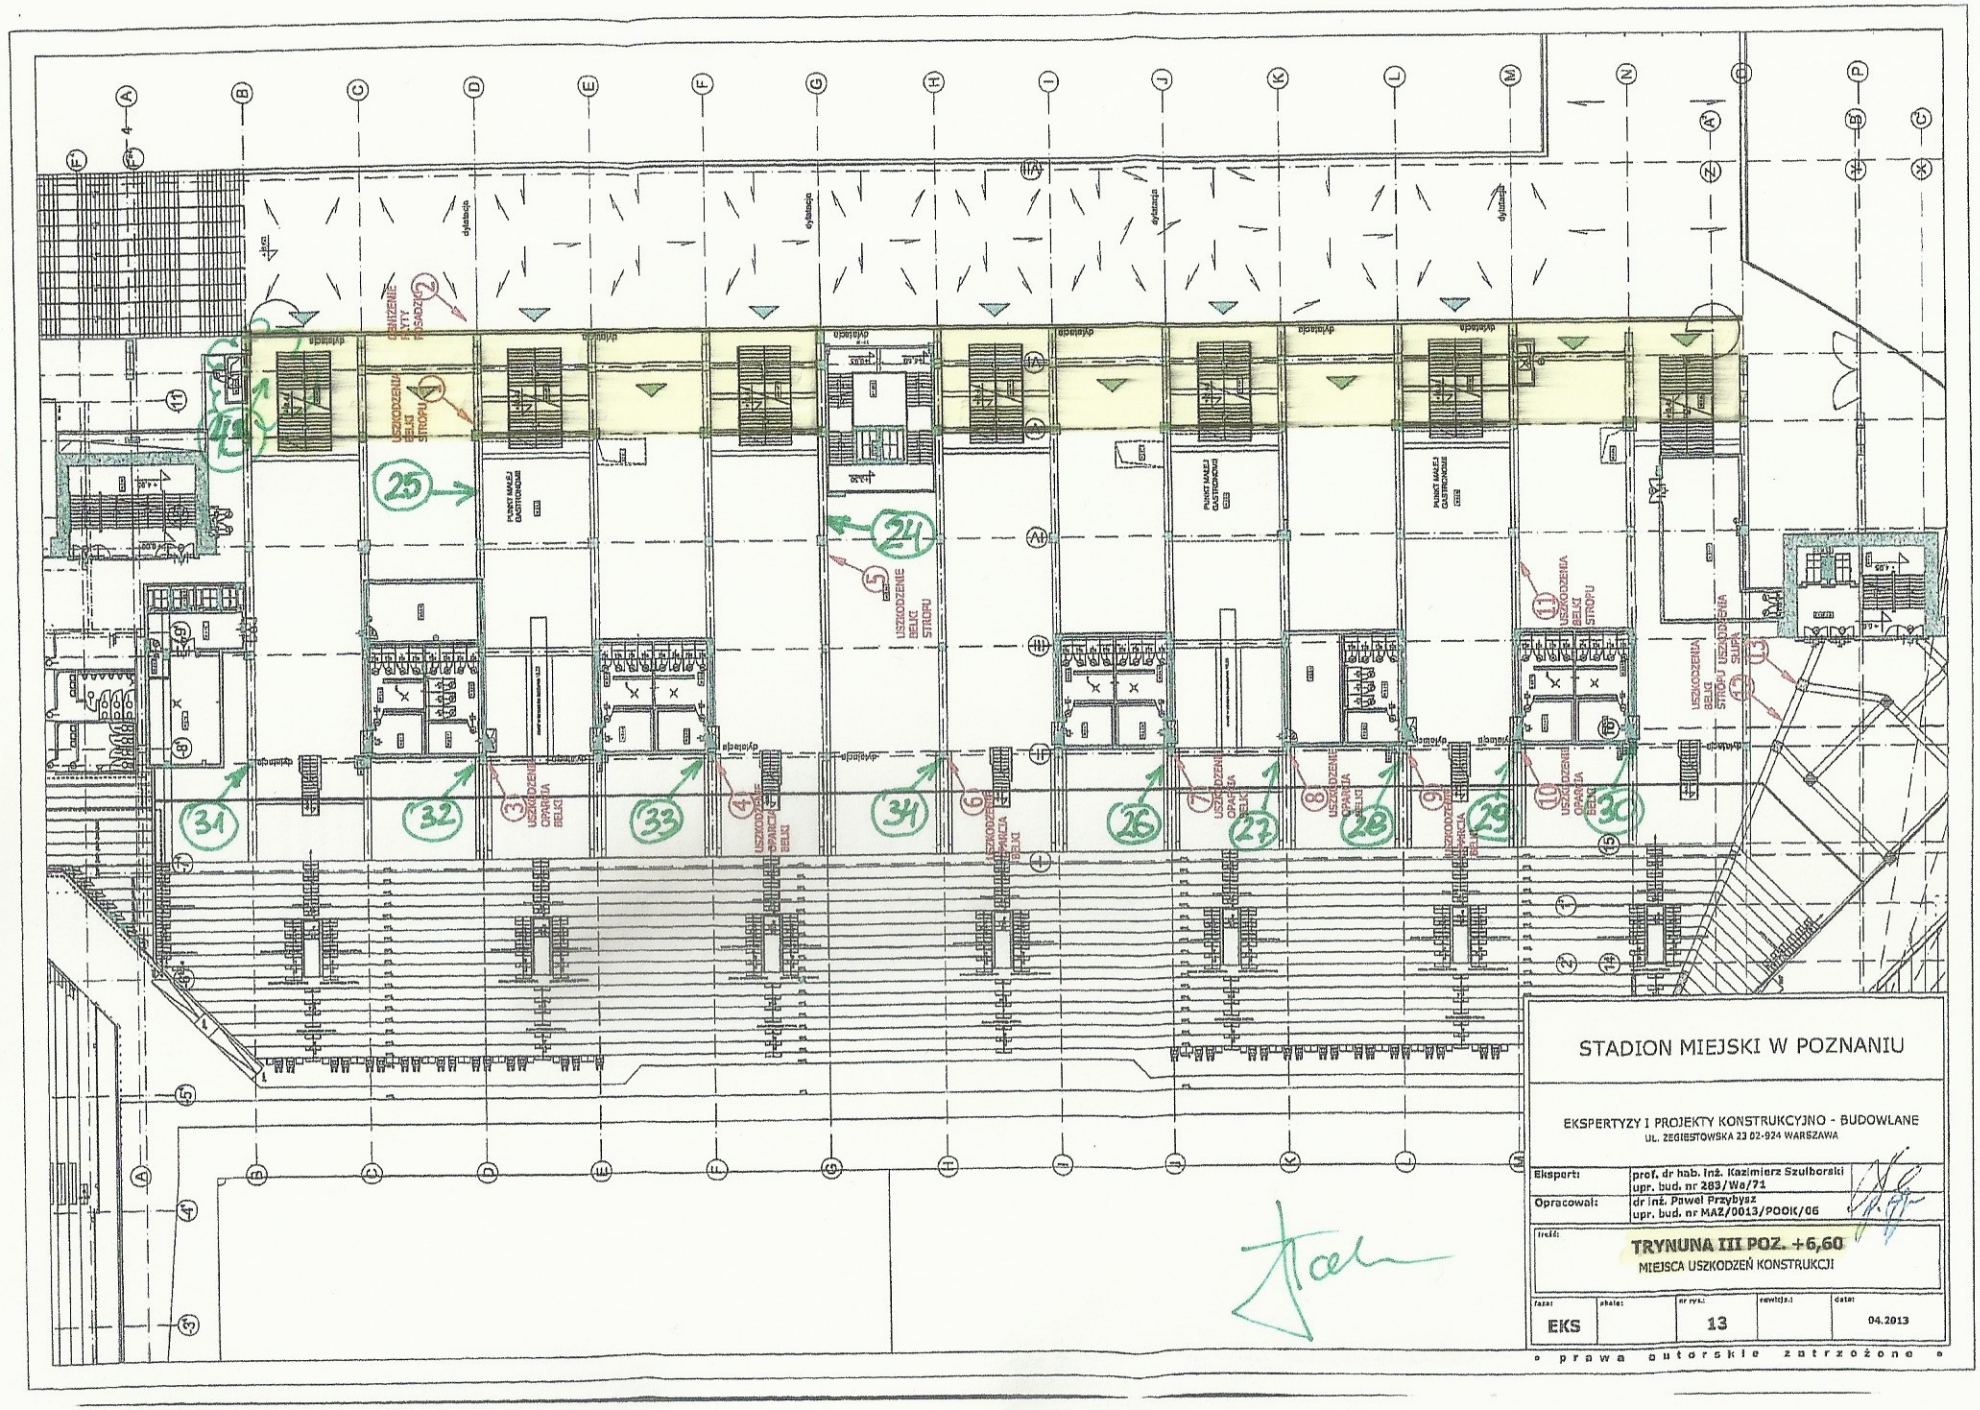

STADION MIEJSKI W POZNANIU

EKSPERTYZY I PROJEKTY KONSTRUKCYJNO - BUDOWLANE
UL. ZEGIESTOWSKA 23 02-924 WARSZAWA

Ekspert:	prof. dr hab. inż. Kazimierz Szulborski upr. bud. nr 283/We/71
Opracował:	dr inż. Paweł Przybysz upr. bud. nr MAZ/0013/POOK/06

treść:

TRYNUNA III POZ. +6,60

MIEJSCA USZKODZEŃ KONSTRUKCJI

zasz	skala:	nr rys.	rewizja:	data:
EKS		13		04.2013

prawa autorskie zastrzeżone