


sz. zm. 50 8 200 8 50 sz. zm.

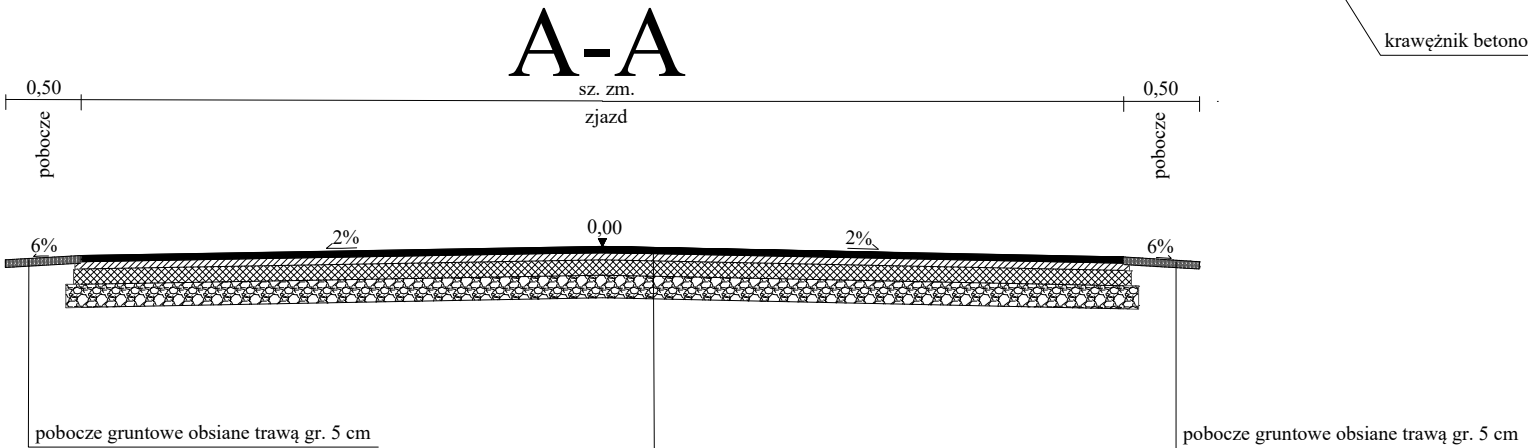

- warstwa ścieralna z mieszanki mineralno-asfaltowej AC11S gr. 4 cm
- warstwa wiążąca z mieszanki mineralno-asfaltowej AC16W gr. 5 cm
- podbudowa zasadnicza z betonu asfaltowego gruboziarnistego 0/25 gr. 10 cm
- podbudowa z kruszywa łamanego 0/31,5 mm stabilizowanego mechanicznie gr. 15 cm
- grunt stabilizowany cementem Rm 2.5 - 15 cm

Format 297x420	ATS - nadzór, projekty, bhp Tomasz Sulerzycki NIP 888-286-95-13; REGON 364641671 Mała Nieszawka, ul. Liliowa 38, 87 - 103 Wielka Nieszawka kom. 668-156-167, e-mail: ats.biuro@wp.pl			
	Obiekt Rozbudowa drogi wojewódzkiej nr 551 poprzez budowę ścieżki rowerowej na odcinku Kończewice - Bogusławki			
	Inwestor Zarząd Województwa Kujawsko-Pomorskiego, Pl. Teatralny 2, 87-100 Toruń, w imieniu którego działa Zarząd Dróg Wojewódzkich w Bydgoszczy, ul. Dworcowa 80, 85 - 010 Bydgoszcz			
Skala 1:50	Temat rysunku Przekrój konstrukcyjny - zjazd indywidualny			Rys. PT - 4.2
	Imię i nazwisko	nr upr.	podpis	data
Projektował	Tomasz Sulerzycki	KUP/0223/PBD/19		22.11.22
Sprawdził	Rafał Mosiniak	LOD/2539/PWOD/14		22.11.22
Opracował	Przemysław Jatczak	-----		22.11.22