




Droga rowerowa - dojście do przystanku autobusowego

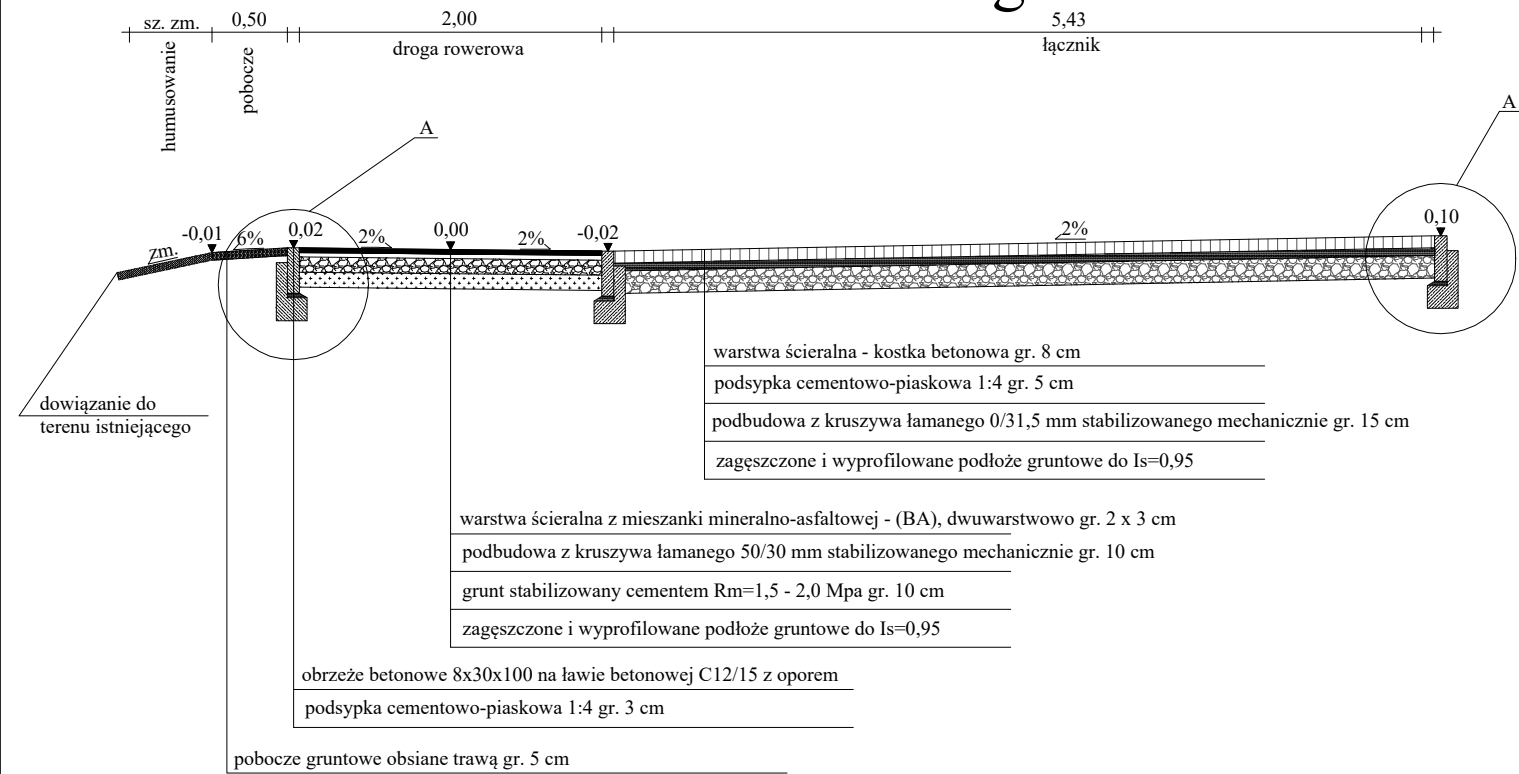

Droga rowerowa - odwodnienie

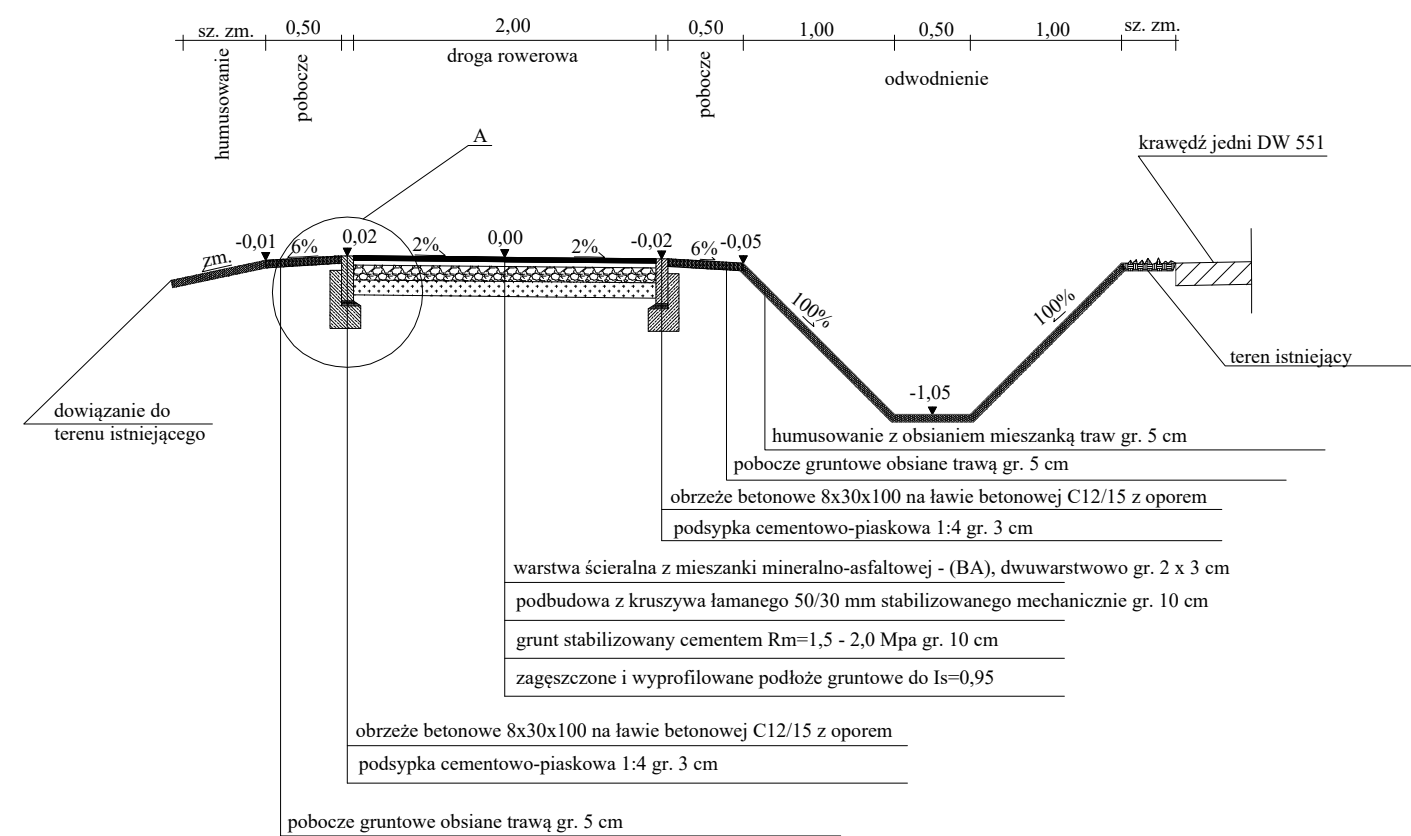

Zjazd z kostki betnowej

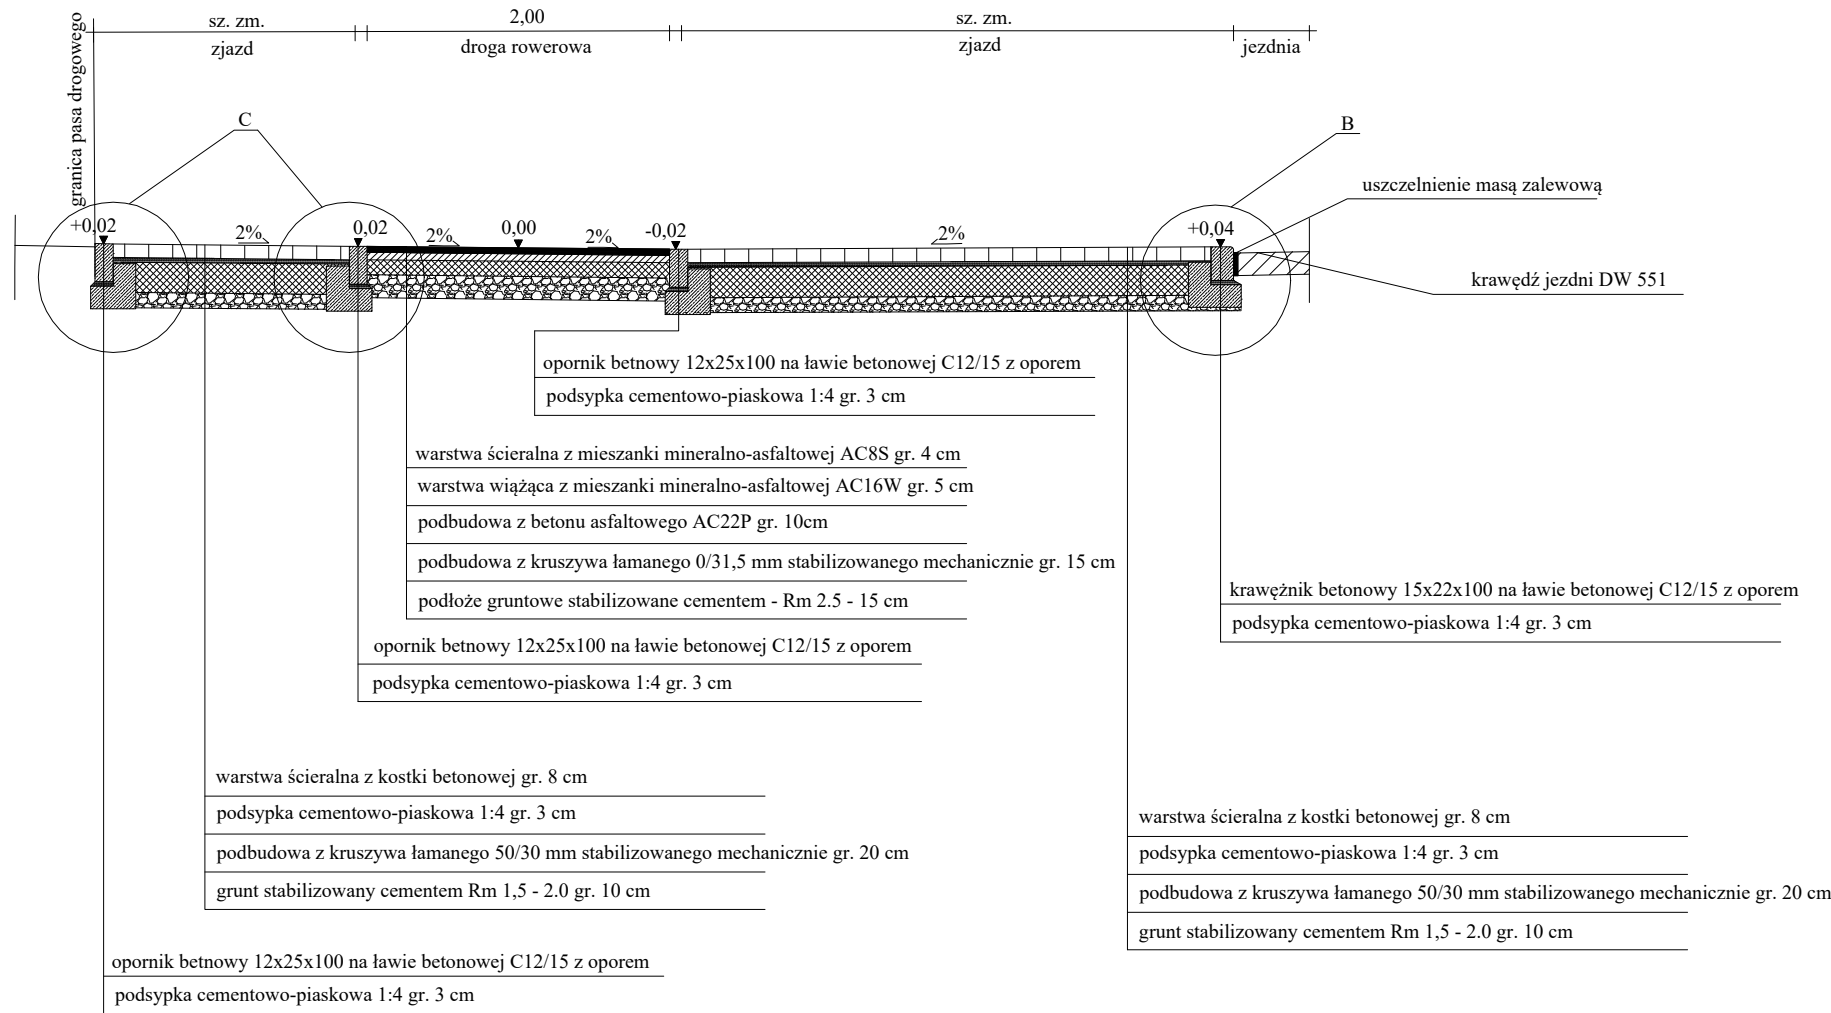

| | | | | |
|-------------------|--|------------------|--------|------------------|
| Format 297x420 | ATS - nadzór, projekty, bhp Tomasz Sulerzycki NIP 888-286-95-13; REGON 364641671 Mała Nieszawka, ul. Liliowa 38, 87 - 103 Wielka Nieszawka kom. 668-156-167, e-mail: ats.biuro@wp.pl | | | |
| | Obiekt Rozbudowa drogi wojewódzkiej nr 551 poprzez budowę ścieżki rowerowej na odcinku Kończewice - Bogustawki | | | |
| | Inwestor Zarząd Województwa Kujawsko-Pomorskiego, Pl. Teatralny 2, 87-100 Toruń, w imieniu którego działa Zarząd Dróg Wojewódzkich w Bydgoszczy, ul. Dworcowa 80, 85 - 010 Bydgoszcz | | | |
| Skala 1:50 | Temat rysunku Przekrój konstrukcyjny | | | Rys. PT - 4.3 |
| | Imię i nazwisko | nr upr. | podpis | data |
| Projektował | Tomasz Sulerzycki | KUP/0223/PBD/19 | | 22.11.22 |
| Sprawdził | Rafał Mosiniak | LOD/2539/PWOD/14 | | 22.11.22 |
| Opracował | Przemysław Jatczak | ----- | | 22.11.22 |