


Remont pomieszczenia dla potrzeb zaopatrzenia i magazynu

Wykucie i osadzenie
drzwi 90/200

Korytarz

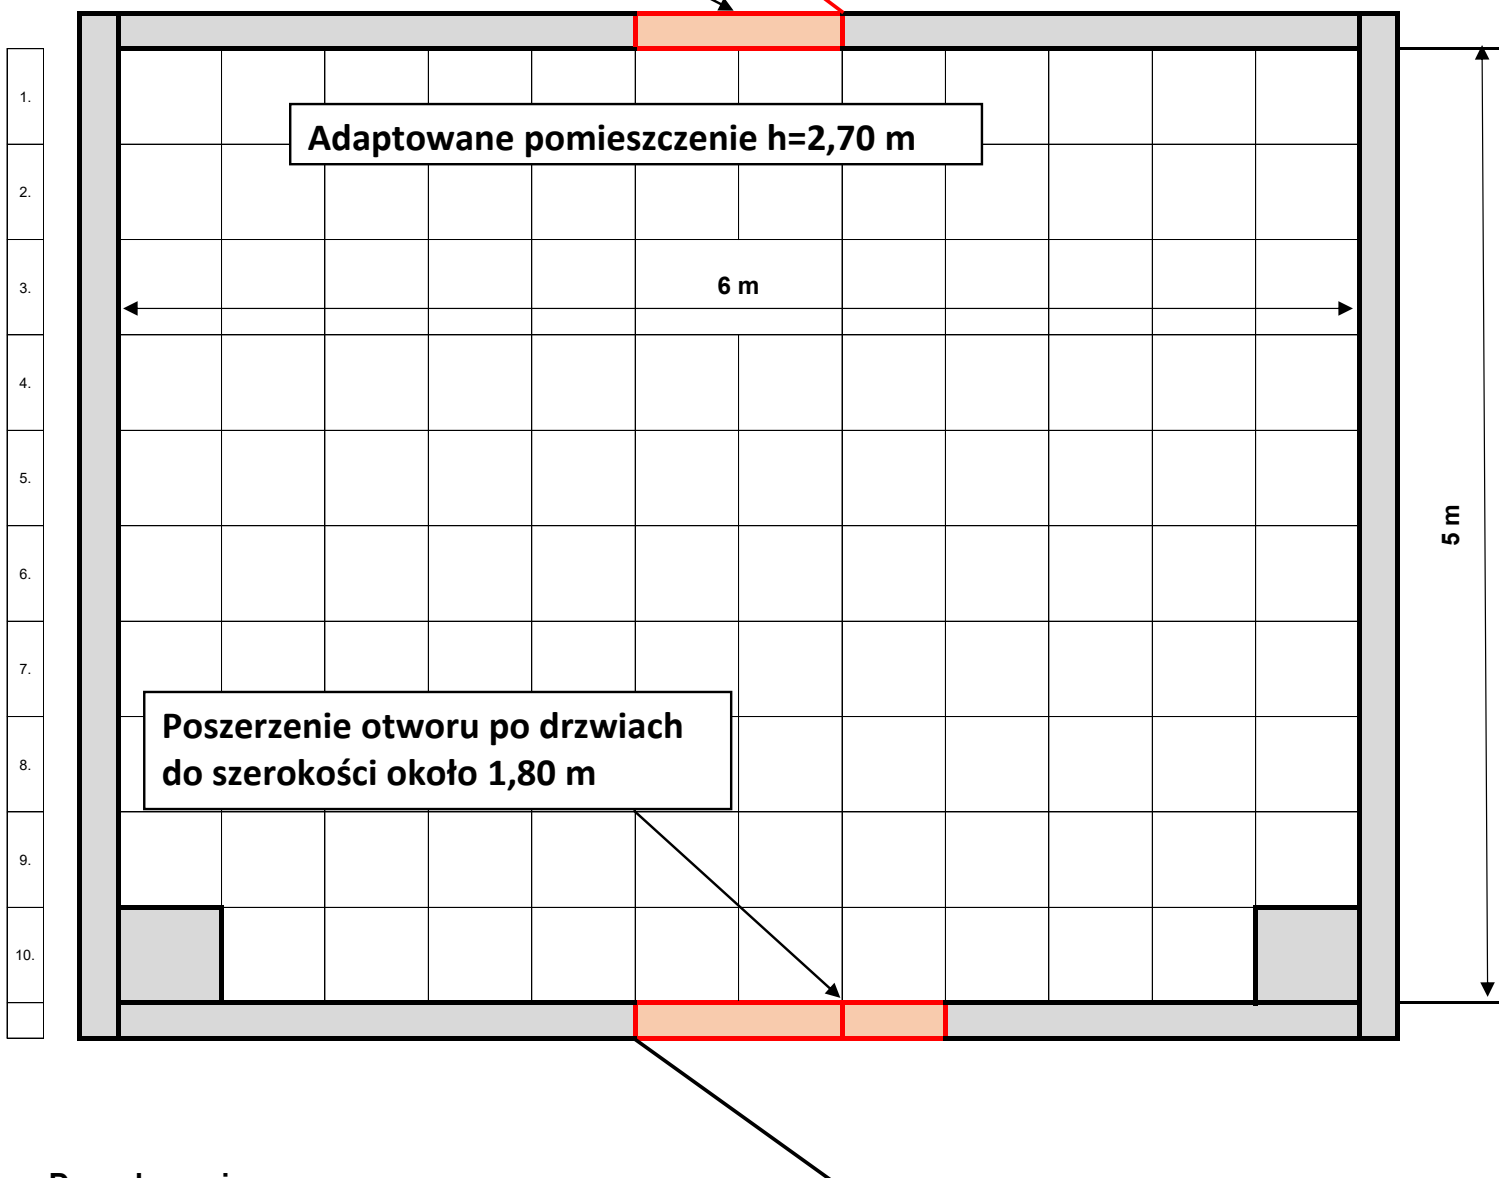

Do wykonania:

1. Wykucie otworu i osadzenie nowych drzwi wewnętrznych o wymiarach 90/200
2. Poszerzenie otworu w miejscu istniejących drzwi zewnętrznych do rozmiaru 145/180
3. Osadzenie nowego okna
4. Szpachlowanie i malowanie emulsją ścian i sufitu: 60,0 m² i 30,0 m² (uwaga: ściany są pokryte farbą olejną)
5. Wyrównanie posadzki lastrykowej i ułożenie wykładziny biurowej 30,0 m²

Uwaga:

Przed remontem zostaną wykonane siłami własnymi MPEC Leszno

1. Instalacje elektryczne; gniazd wtykowych i oświetlenia
2. Rozprowadzona sieć komputerowa.
3. Niezbędne przeróbki instalacji CO.