



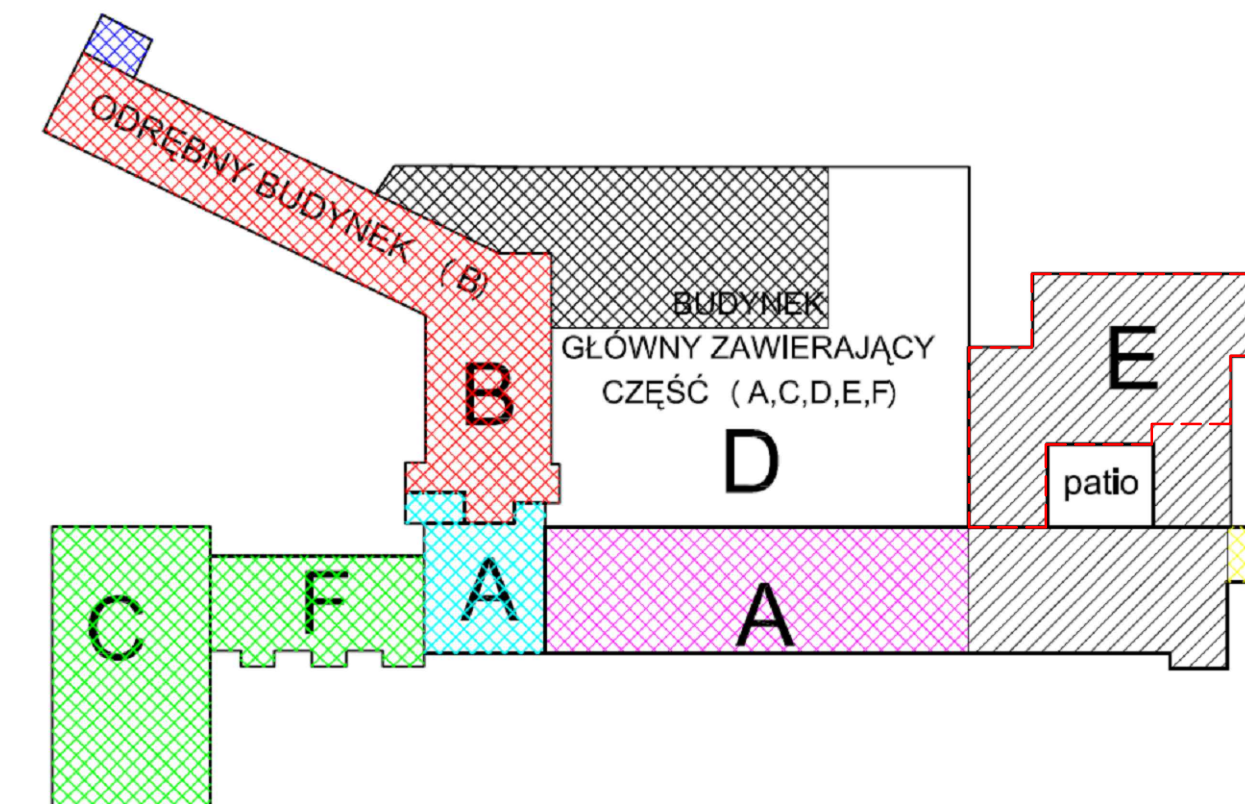

RZUT PIWNIC (BLOK OPERACYJNY) - CZĘŚĆ "E"  
1:100

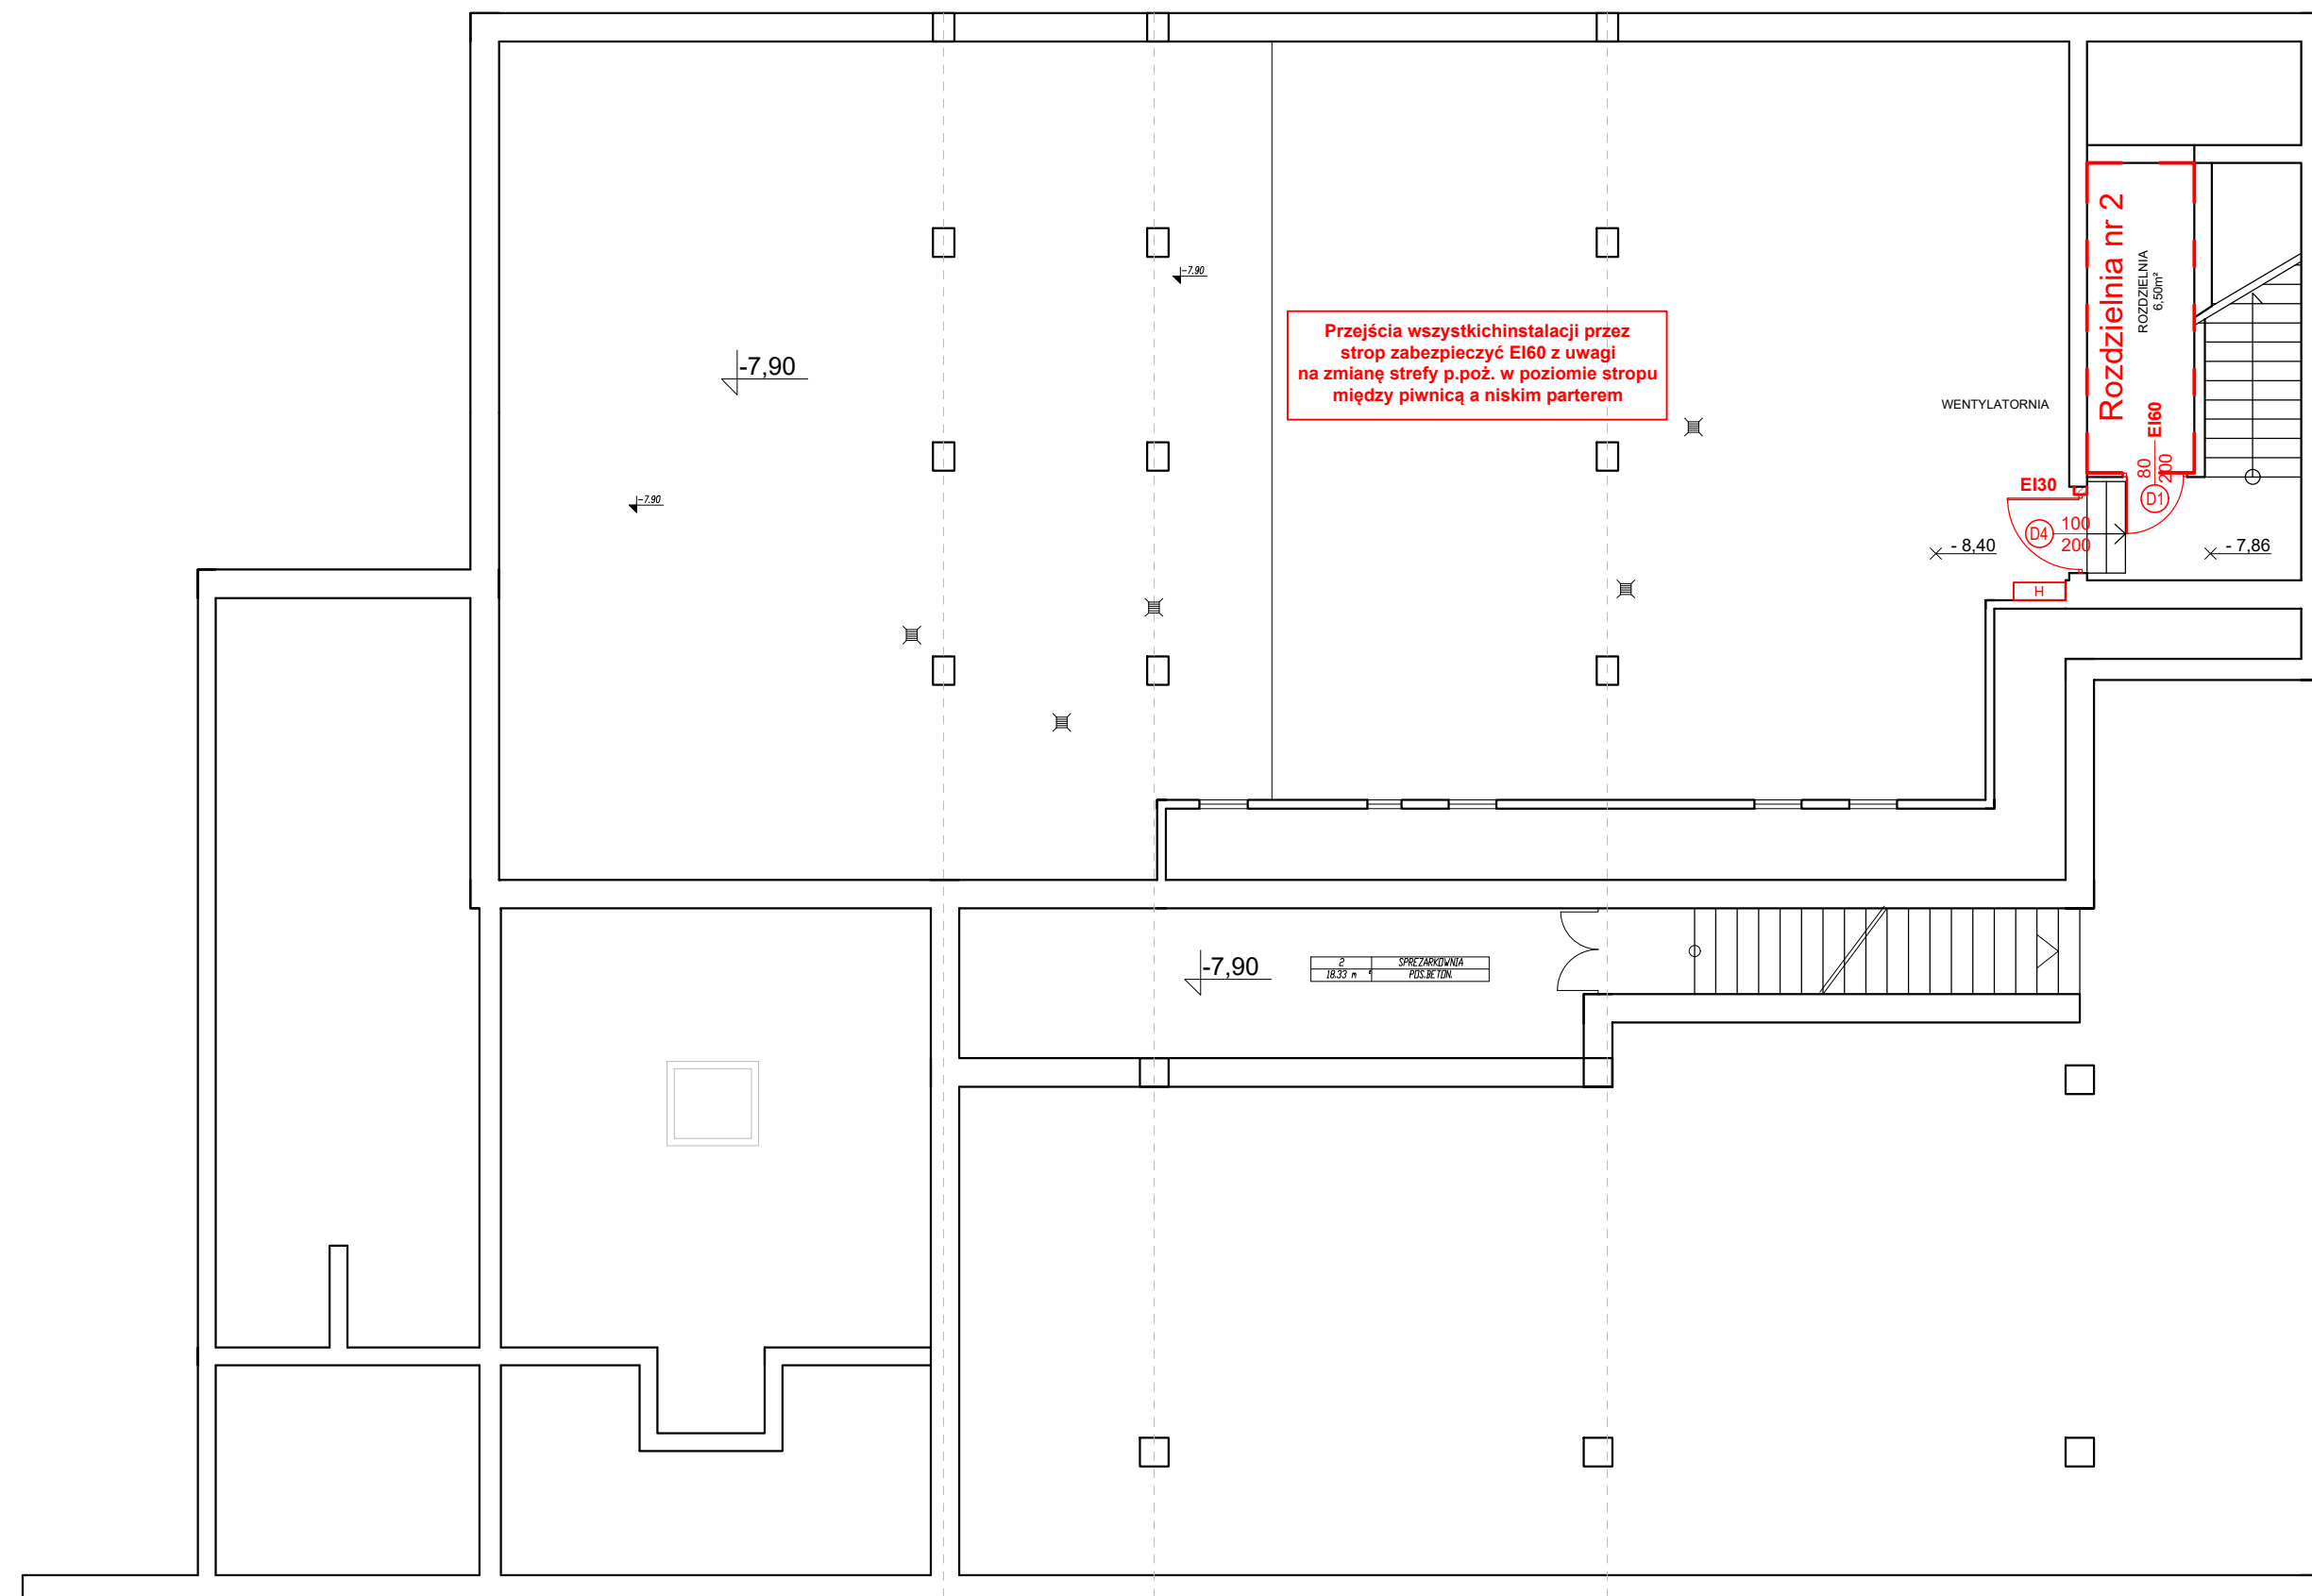







PODZIAŁ NA STREFY POŻAROWE:


BUDYNEK (B):

-  - PIERWSZA STREFA POŻAROWA O POW. 4341,64 m<sup>2</sup>  
 - DRUGA STREFA POŻAROWA O POW. 76,63 m<sup>2</sup>

BUDYNEK GŁÓWNY:

-  - PIERWSZA STREFA POŻAROWA O POW . 1448,13m<sup>2</sup>
-  - DRUGA STREFA POŻAROWA O POW . 1268,75m<sup>2</sup>
-  - TRZECIA STREFA POŻAROWA O POW . 3467,68m<sup>2</sup>
-  - CZWARTA STREFA POŻAROWA O POW . 2281,50m<sup>2</sup>
-  - PIĄTA STREFA POŻAROWA O POW . 1589m<sup>2</sup>
-  - SZÓSTA STREFA POŻAROWA O POW . 111,30m<sup>2</sup>

## SCHEMAT

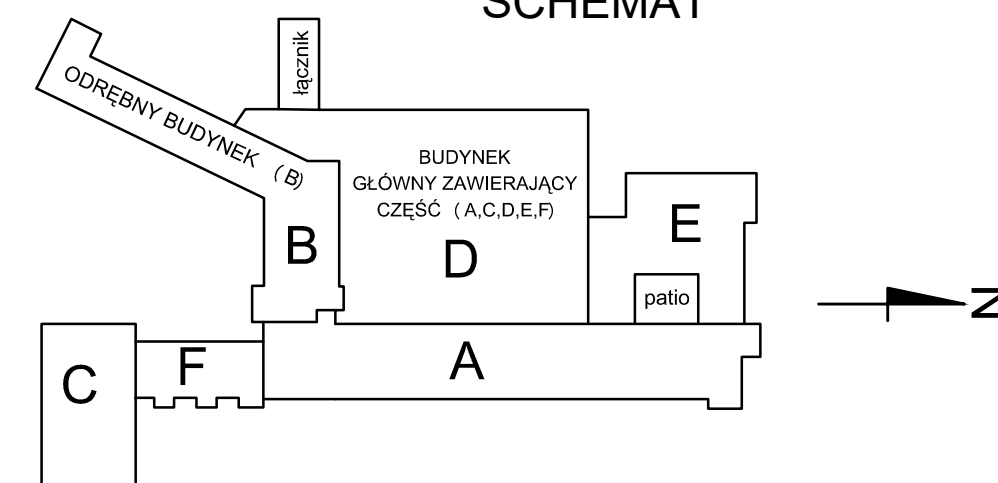

<div></div> <div>Firma Budowlano-Konsultingowa P.B.P.H. ML-BUD s.c.</div>	Tytuł:  Rzut piwnic (blok operacyjny)			PROJEKT BUDOWLANY ZMIAN DO PROJEKTU ZABEZPIECZENIA PRZECIWPÓŻAROWEGO SP ZOZ SZPITALA SPECJALISTYCZNEGO MSW W GLUCHOLAZACH				1G/06/20
	Projektował: [konstrukcja]	Imię i nazwisko:	Nr uprawnień:	Podpis:	Rewizja:	Data:	Skala:	
	Projektował: [inst. elektryczne]	mgr inż. Mariusz CZYSZEK	1384/94 [SLK.KB/03/142/01]		00	10.2020	1:100	
	Projektował: [inst. sanitarnie]	mgr inż. Jan KOSTRZANOWSKI	UAN-VIII/7342/156-94 [SLK.IE/1552/02]		Branża:	Faza:	Rys. nr:	
	Sprawił: [konstrukcja]	mgr inż. Adam MARCZEWSKI	SLK.8/408/PBK/18 [SLK.KB/07/38/18]		A-B	P.B.	1	
	Projektował: [inst. elektryczne]	mgr inż. Grzegorz DRELICH	SLK.OKK/7131/1605/04 [SLK.IE/1421/02]					
Rysunek wykonany w legalnej wersji oprogram. AUTODESK AUTOCAD 2000 LT. Serial No.: 700-50636234								