


PROJ. SZAFKA STEROWANIA OŚWIETLENIEM TERENU

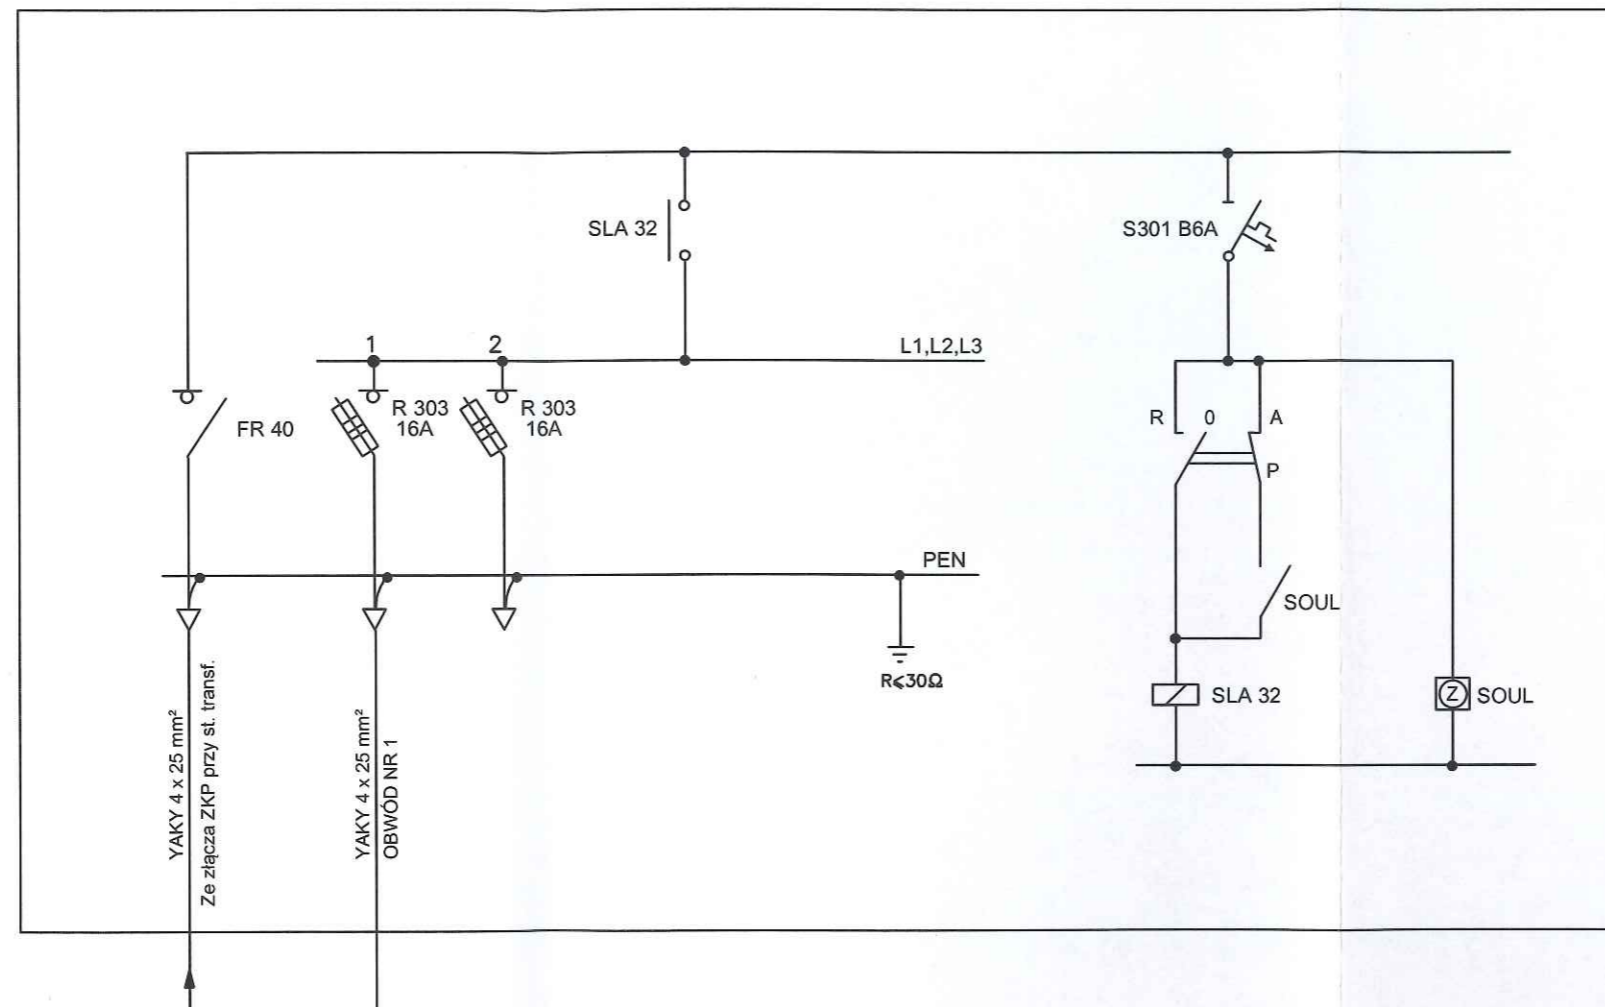

PWK PROJEKTOWANIE I WYKONAWSTWO,
KOMUNIKACJA

tel. kom.: 696 348-074;
e-mail: tawy@wp.pl; 696 666 527
65-077 ZIELONA GÓRA UL. WOJSKA POLSKIEGO 33/pok.108

**PRZEBUDOWA DRÓG GMINNYCH NA OS. NOWINY
W BIAŁOBRZEGACH, POWIAT BIAŁOBRZESKI**

OBIEKT: **Oświetlenie uliczne**

21.12.2015 r.

PROJEKTANT:
b. elektryczna

WALDEMAR OLCZAK
upraw. nr 29/98/ZG

SPRAWDZIŁ:
b. elektryczna

ADAM STÜRMER
upraw. nr 45/2001/GW

OPRACOWAŁ:

TYTUŁ RYS:

**Schemat ideowy szafki sterującej
oświetleniem ulicznym.**

SKALA:

rys.nr E-43