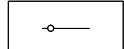

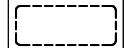

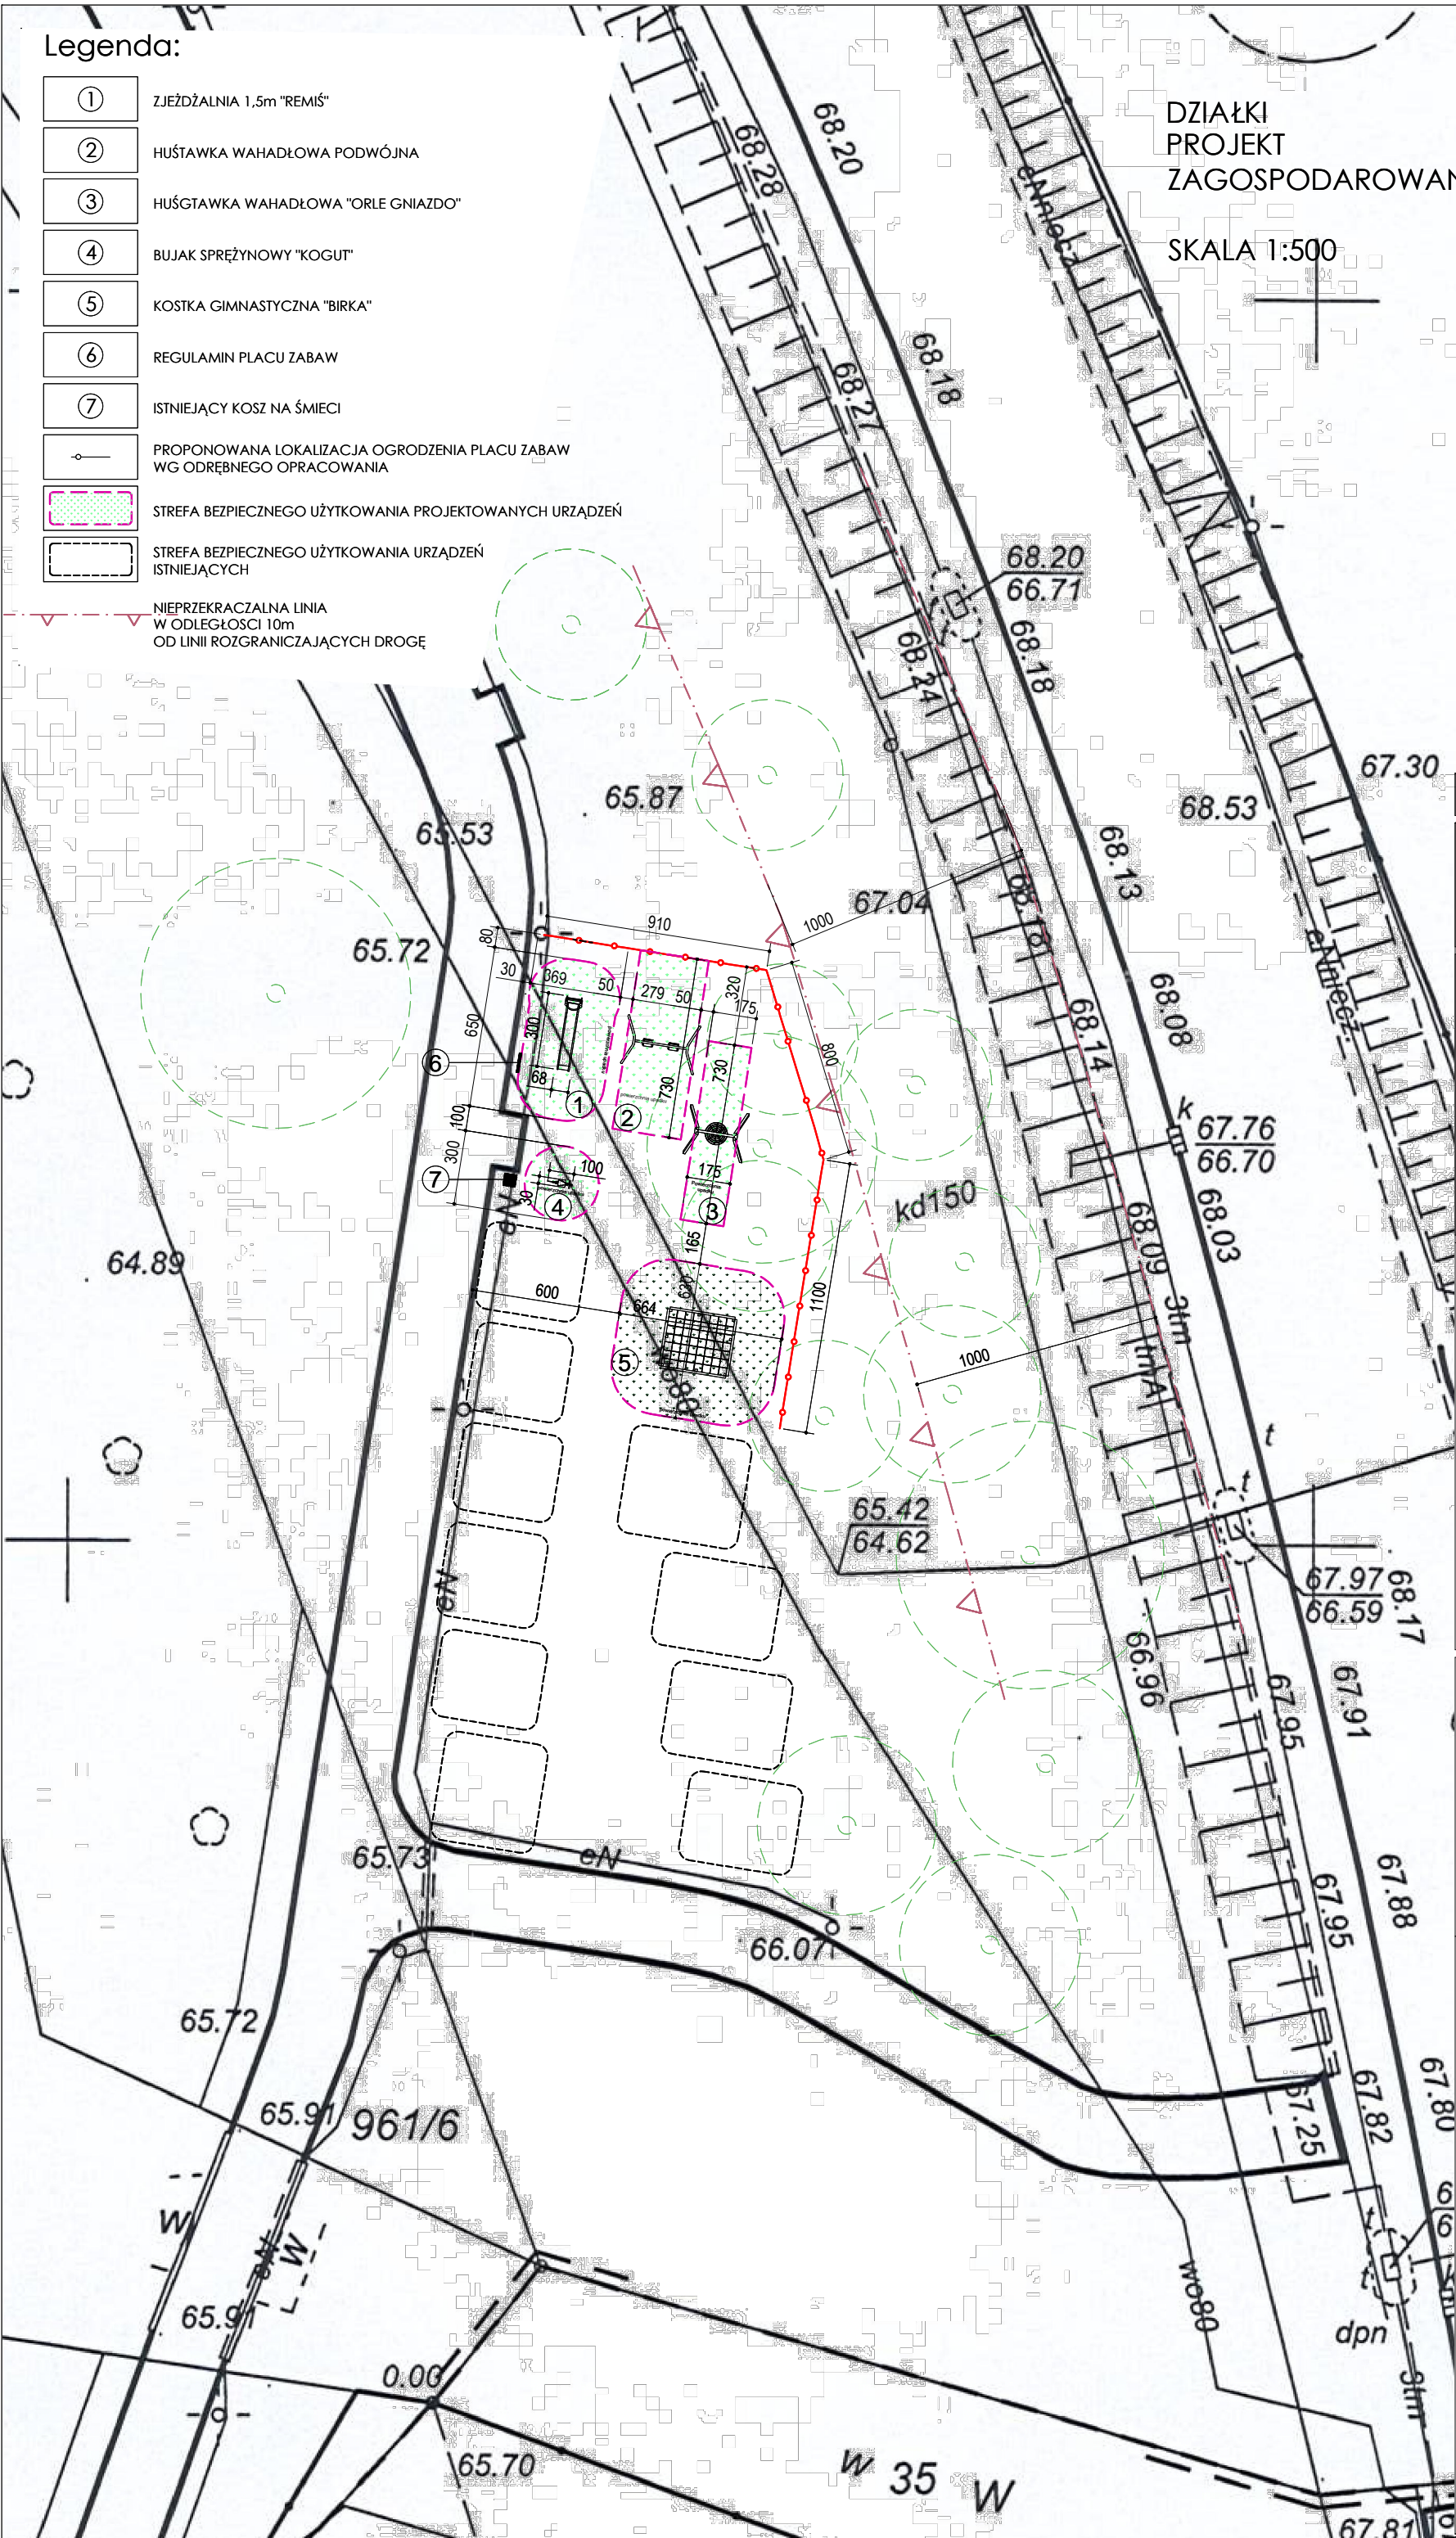
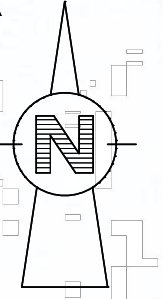


Legenda:

- ① ZJEŹDŹALNIA 1,5m "REMIS"
- ② HUŚTAWKA WAHADŁOWA PODWÓJNA
- ③ HUŚTAWKA WAHADŁOWA "ORLE GNIAZDO"
- ④ BUJAK SPRĘŻYNOWY "KOGUT"
- ⑤ KOSTKA GIMNASTYCZNA "BIRKA"
- ⑥ REGULAMIN PLACU ZABAW
- ⑦ ISTNIEJĄCY KOSZ NA ŚMIECI
-  PROPONOWANA LOKALIZACJA OGRODZENIA PLACU ZABAW WG ODRĘBNEGO OPRACOWANIA
-  STREFA BEZPIECZNEGO UŻYTKOWANIA PROJEKTOWANYCH URZĄDZEŃ
-  STREFA BEZPIECZNEGO UŻYTKOWANIA URZĄDZEŃ ISTNIEJĄCYCH
-  NIEPRZEKRACZALNA LINIA W ODLEGŁOŚCI 10m OD LINII ROZGRANICZAJĄCYCH DROGĘ

DZIAŁKI  
PROJEKT  
ZAGOSPODAROWANIA

SKALA 1:500



ROZMIAR ARKUSZA		420x297	
PROJEKTOWANE	PROJEKTOWANE	PROJEKTOWANE	PROJEKTOWANE
INŻ. AWANA BOROWICZ WKP/0042/PWOK/05			
MIASTO I GMINA KÖRNIK PL. NIEPODLEGŁOŚCI 1 62-035 KÖRNIK	KÖRNIK DZIAŁKA NR 959 PLAC ZABAW NA PROWENCIE		
biuro: ul. Wolsztyńska 4 61-418 Poznań T/F: (061) 8687 139 61-418 Poznań T: (061) 8306 752	AWAKON Awana Borowicz ul. Pietruskińskiego 25 61-418 Poznań T: (061) 8306 752	STADIUM	P.B. DATA 06/2017
AWAKON		SKALA	1:250
		BRANŻA	ARCHITEKTURA
Z.2		PROJEKT ZAGOSPODAROWANIA	