PRZEKRÓJ KONSTRUKCYJNY

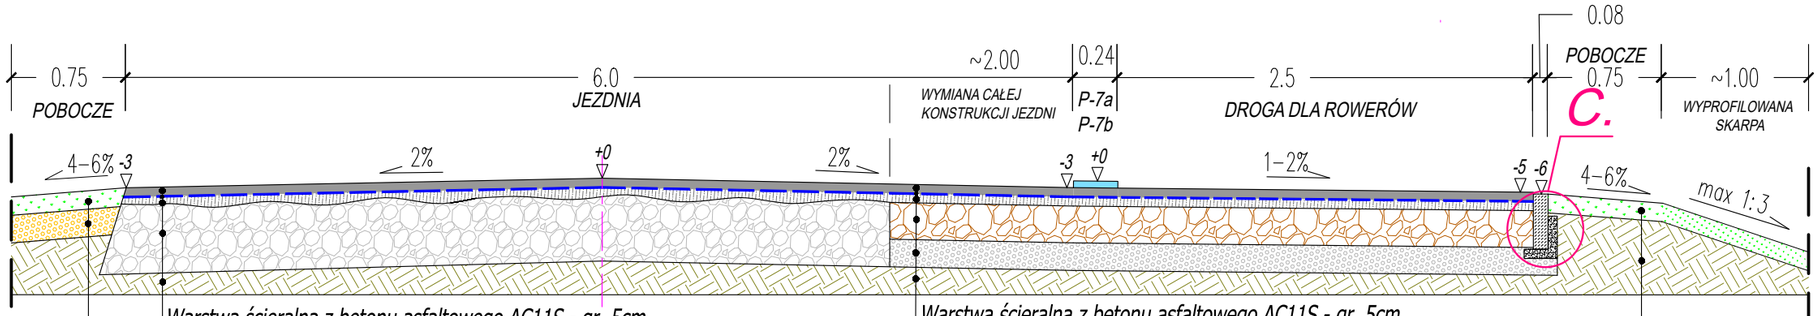

ocze utwardzone gruntowe z obsianiem trawą - gr. ~10cm
Warstwa odcinająca z piasku - gr. 15 cm
Grunt rodzimy

Warstwa ścieralna z betonu asfaltowego AC11S - gr. 5cm
Warstwa przeciwspękaniowa, Geosiatka z włókna szklanego-węglowego (min. 40x50 KN/m)
Warstwa wiążąco-wyrównawcza z betonu asfaltowego AC16W - gr. 6-8cm (śr. 7cm)
Istniejąca podbudowa
Grunt rodzimy

Warstwa ścieralna z betonu asfaltowego AC11S - gr. 5cm
Warstwa przeciwspękaniowa, Geosiatka z włókna szklanego-węglowego (min. 40x50 KN/m)
Warstwa wiążąca z betonu asfaltowego AC16W - gr. 7cm
Podbudowa z kruszywa łamanego 0/31,5mm stabilizowanego mechanicznie - gr. 20cm
Warstwa odcinająca z gruntu stabilizowanego cementem Rm 1,5-2,0MPa - gr. 15cm
Grunt rodzimy

Warstwa humusu obsianego trawą - gr. ~10cm
Grunt rodzimy

SZCZEGÓŁY POŁĄCZEŃ ZJAZDÓW Z DROGĄ

KONSTRUKCJA ZJAZDU ZWYKŁEGO Z KOSTKI BRUKOWEJ BETONOWEJ - WARIANT 1

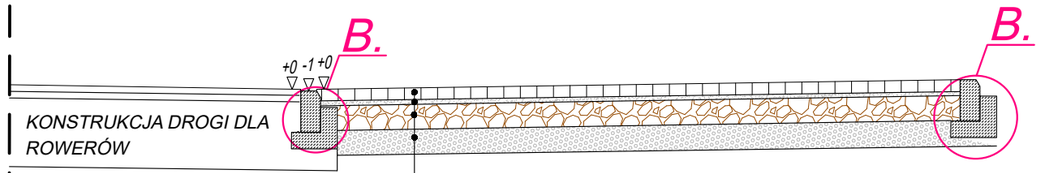

Nawierzchnia z kostki brukowej bet., kolor grafit - gr. 8cm
Podsypka cementowo-piaskowa 1:4 - gr. 3cm
Podbudowa z KŁSM 0/31,5mm - gr. 15cm
Warstwa odcinająca z gruntu stabilizowanego cementem Rm 1,5-2,0MPa - gr. 15cm

KONSTRUKCJA ZJAZDU ZWYKŁEGO Z KOSTKI BRUKOWEJ BETONOWEJ - WARIANT 2

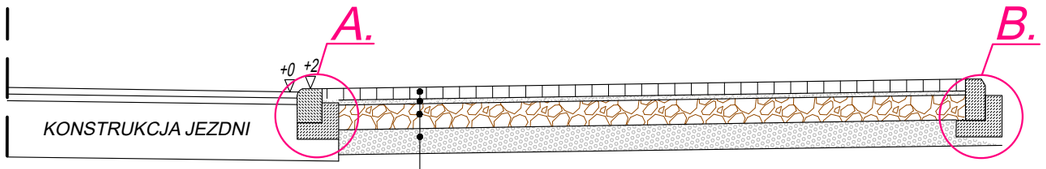

Nawierzchnia z kostki brukowej bet., kolor grafit - gr. 8cm
Podsypka cementowo-piaskowa 1:4 - gr. 3cm
Podbudowa z KŁSM 0/31,5mm - gr. 15cm
Warstwa odcinająca z gruntu stabilizowanego cementem Rm 1,5-2,0MPa - gr. 15cm

KONSTRUKCJA ZJAZDU ZWYKŁEGO Z KRUSZYWA

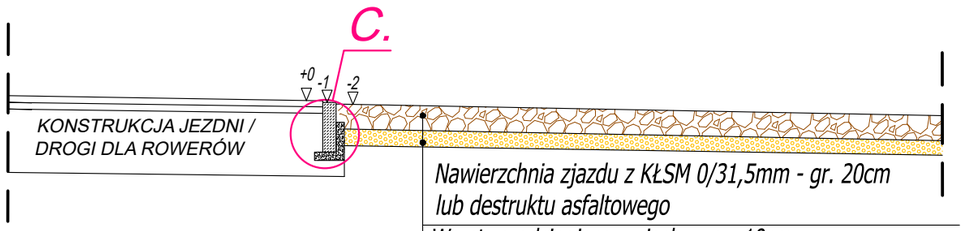

Nawierzchnia zjazdu z KŁSM 0/31,5mm - gr. 20cm lub destruktu asfaltowego
Warstwa odcinająca z piasku - gr. 10cm

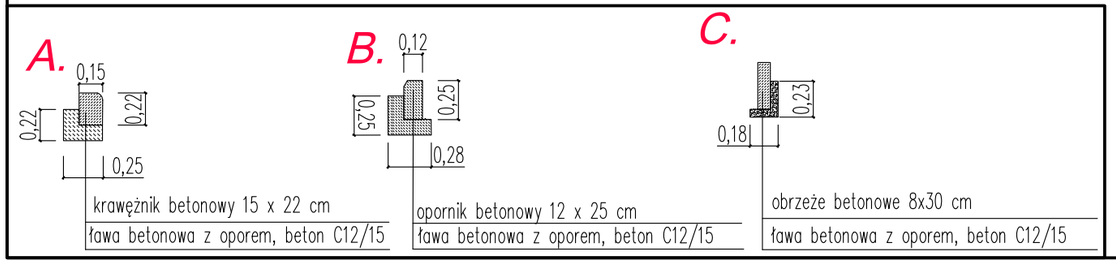

krawężnik betonowy 15 x 22 cm
ława betonowa z oporem, beton C12/15

opornik betonowy 12 x 25 cm
ława betonowa z oporem, beton C12/15

obrzeże betonowe 8x30 cm
ława betonowa z oporem, beton C12/15

B&B projekt
ul. Mickiewicza 6
Tel: 668 130 702
NIP: 857-183-61-96
Tomasz Bielecki
72-300 Gryfice
E-mail: bb.projekt@onet.pl
REGON: 520250065

Inwestor	Gmina Świerzno, ul. Długa 8, 72-405 Świerzno		
Adres budowy	Dz. nr 118 obr. Świerzno, dz. nr 125, 126 obr. Gostyniec, gm. Świerzno		
Nazwa Inwestycji	Przebudowa drogi powiatowej nr 1031Z na odcinku Świerzno-Gostyń		
Tytuł rysunku	**PRZEKROJE I SZCZEGÓŁY KONSTRUKCYJNE**		Data: **Luty 2024 r.**
Projektował	Imię i nazwisko	Nr uprawnień	Podpis
			Skala rysunku: **1:50**
Opracował	Tomasz Bielecki		Nr rysunku: **3**

Projekt chroniony prawem autorskim. Kopiowanie i wykorzystanie bez zgody B&B projekt Tomasz Bielecki ZABRONIONE.