


MAPA ZASADNICZA SKALA 1:500

Układ odniesienia: PL-ETRF89, układ wsp. płaskich: PL-2000 strefa 6 (18°), układ wys.: PL-EVRF2007-NH

obr. Bierutów 0001, ark. 36: dz. 12/9, 49/2

Sekcje mapy: 6.149.17.21.3.1; 6.149.17.21.1.3

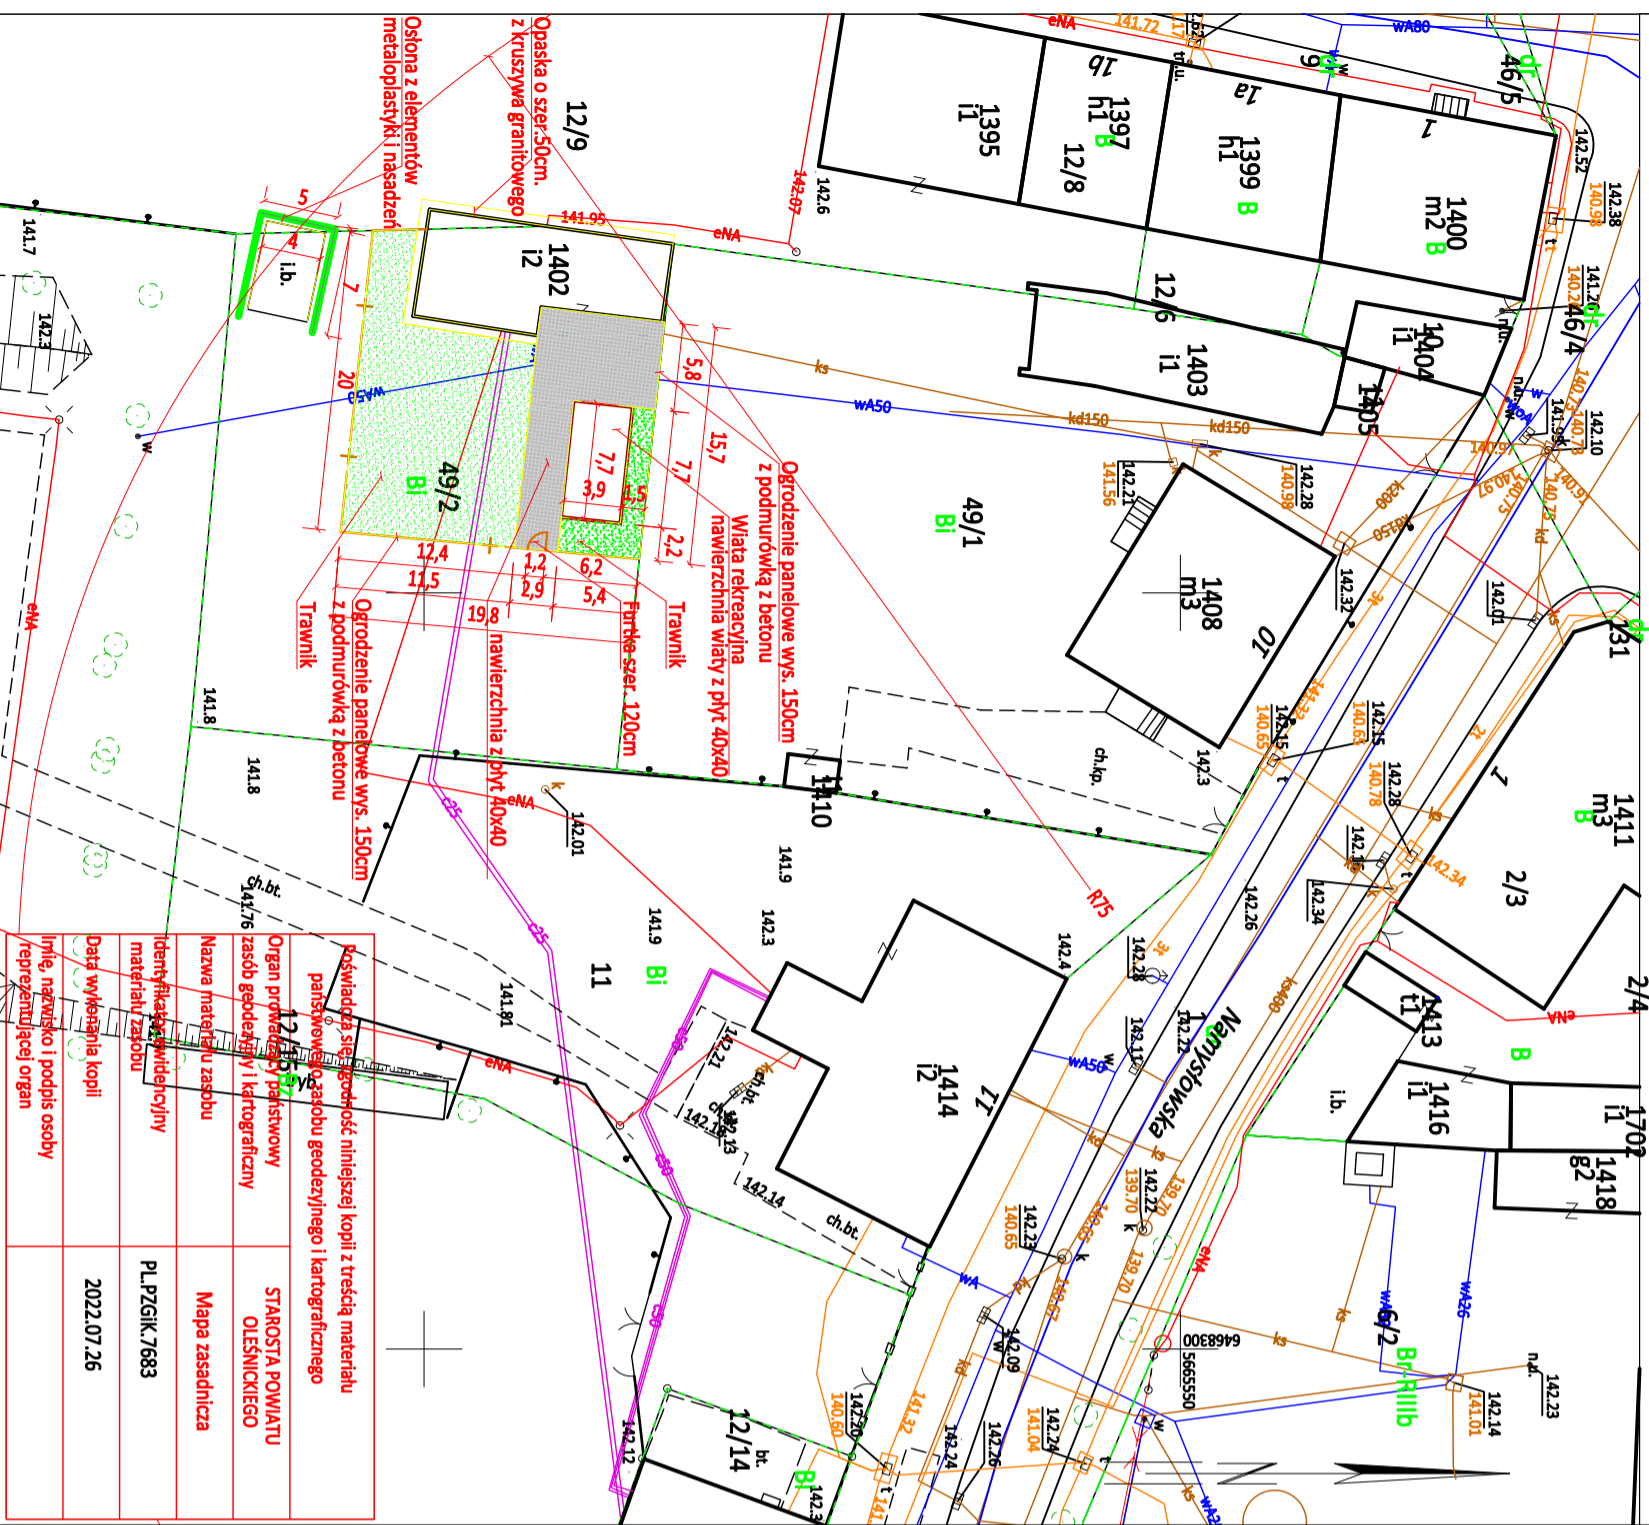

Kopiecie, nie więcej niż jedna kopia z treści materiałów państwowych zasobu geodezyjnego i kartograficznego	
Organ prowadzący państwowy zasób geodezyjny i kartograficzny	STAROSTA POWIATU OLEŚNICKIEGO
Nazwa materiału zasobu	Mapa zasadnicza
Identyfikacja i widocznym materiałom zasobu	PL/PZGIK.7683
Data wykreślenia kopii	2022.07.26
Inne, nazwisko i podpis osoby reprezentującej organ	

MAFRA DESIGN
Studio Projektowe
Anna Bédalska

SYTUACJA:

NAZWA:	REMONT DACHU WRAZ Z OCIEPLENIEM BUDYNKU ORAZ BUDOWA WIATY REKREACYJNEJ I OGRÓDZENIA BUDYNKU DOMU SPORTOWCA ZLOKALIZOWANEGO PRZY UL. NAMYSŁOWSKIEJ 11 W BIERUTOWIE		
ADRES INWESTYCJI:	BIERUTÓW UL. NAMYSŁOWSKA 11 dz. nr 49/2 OBRĘB BIERUTÓW		
INWESTOR:	GMINA BIERUTÓW STANISŁAWA MONIUSZKI 12, 56-420 BIERUTÓW		
Projektował:	mgr inż. arch. Anna Bédalska	Nr uprawnień:	5/01/DUW
Architektura:	mgr inż. arch. Anna Bédalska	Nr uprawnień:	W/31/2010
Architektura:	mgr inż. arch. Małgorzata Czaban	Nr uprawnień:	DOŚ/0255/PBKb/17
Konstrukcja:	mgr inż. Bogusław Szczepaniak	Nr uprawnień:	DOŚ/0274/PBKb/19
Konstrukcja:	mgr inż. Jarosław Szczepaniak	Nr uprawnień:	DOŚ/0274/PBKb/19
NR RYS.:	SKALA	STADIUM:	
S-01	1:500	PB	