


Odcinek linii kablowej pomiędzy lampami nr 4/8 a 4/40

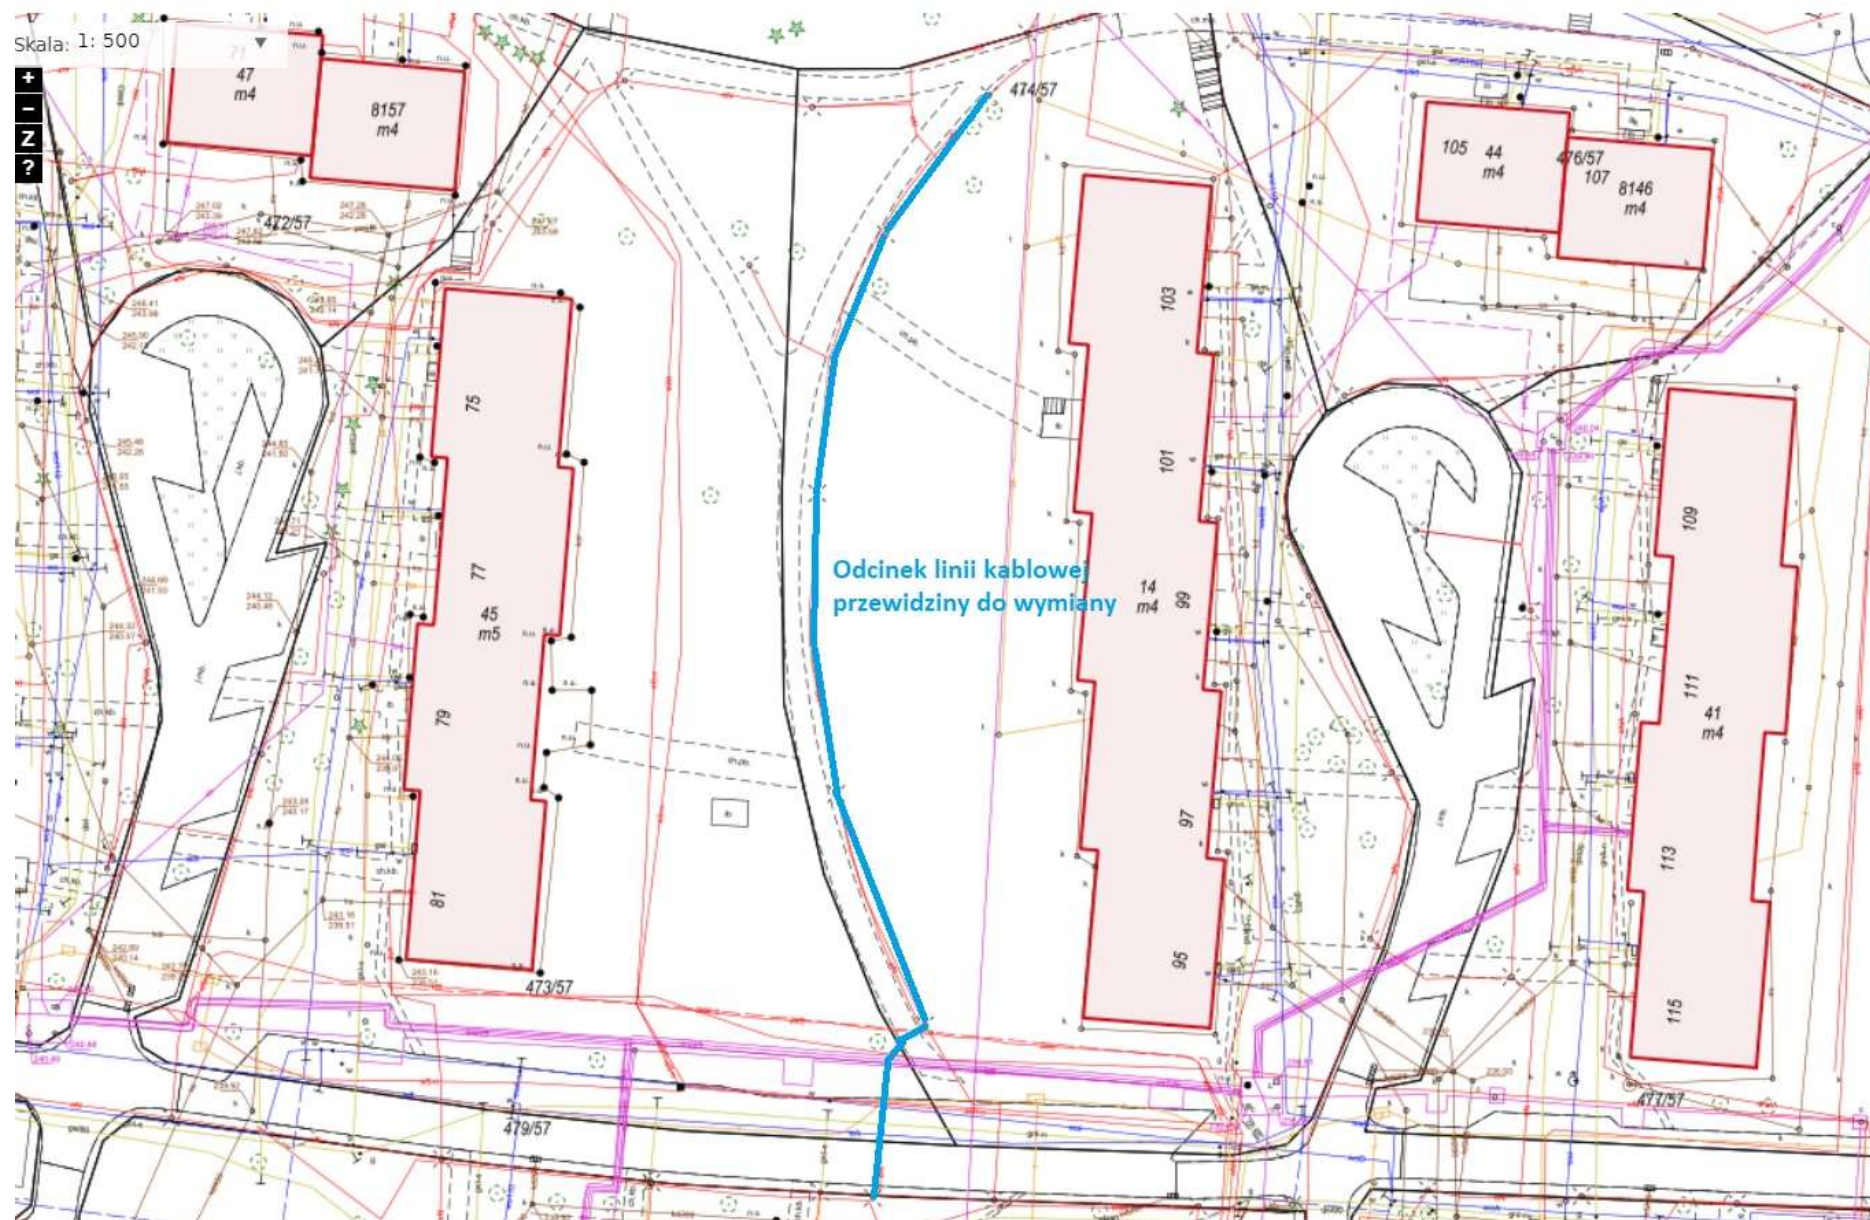



Odcinek linii kablowej pomiędzy lampami nr 4/13 a 4/17

