



Szczegół konstrukcyjny A

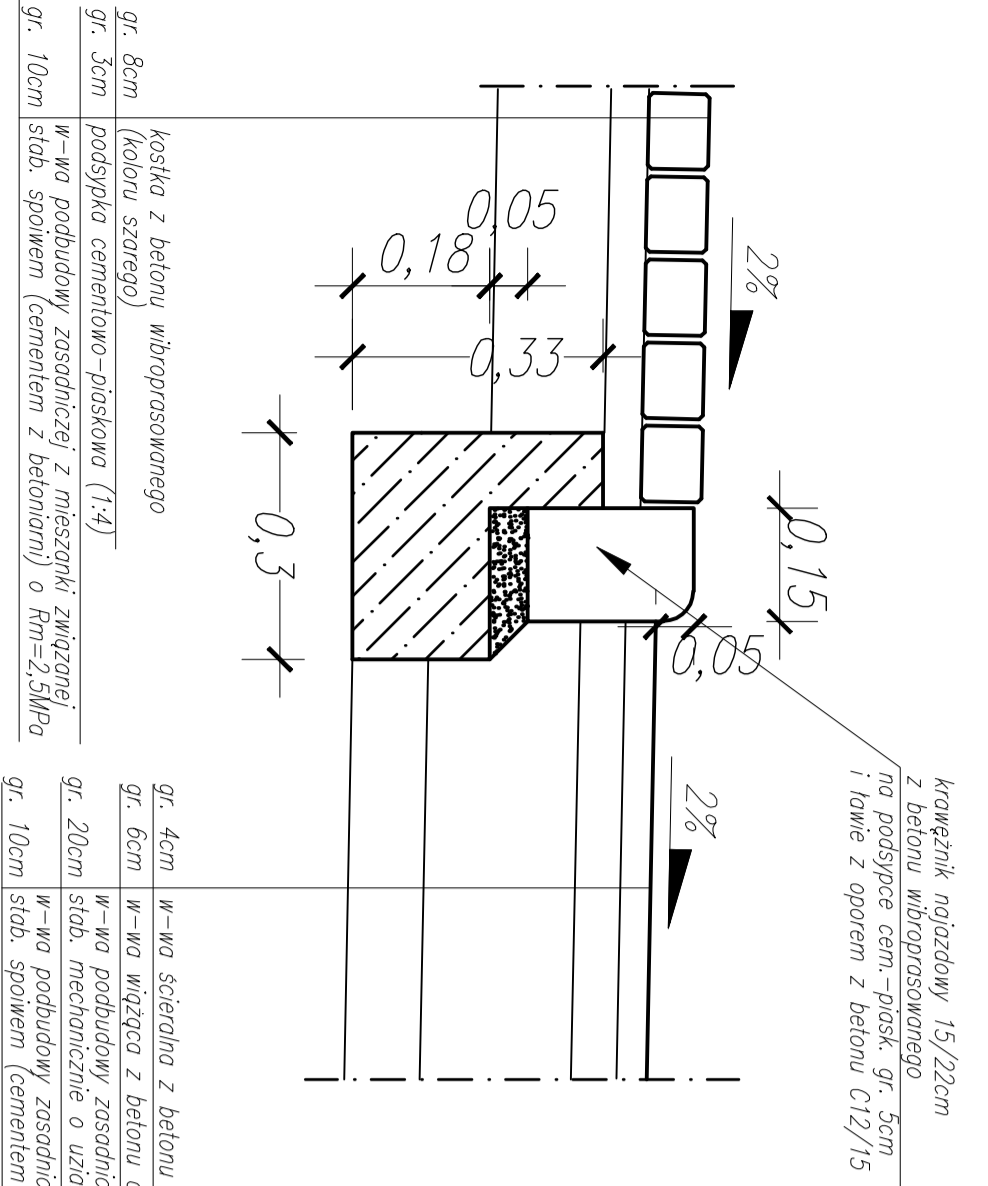


gr. 8cm	kostka z betonu wibroprasowanego (koloru szarego)
gr. 5cm	podsyпка cementowo–piaskowa (1:4)
gr. 10cm	w–wa podbudowy zasodniczej z mieszanki związanej słab. spoiwem (cementem z betoniarń) o Rm=2,5MPa

Szczegół konstrukcyjny B

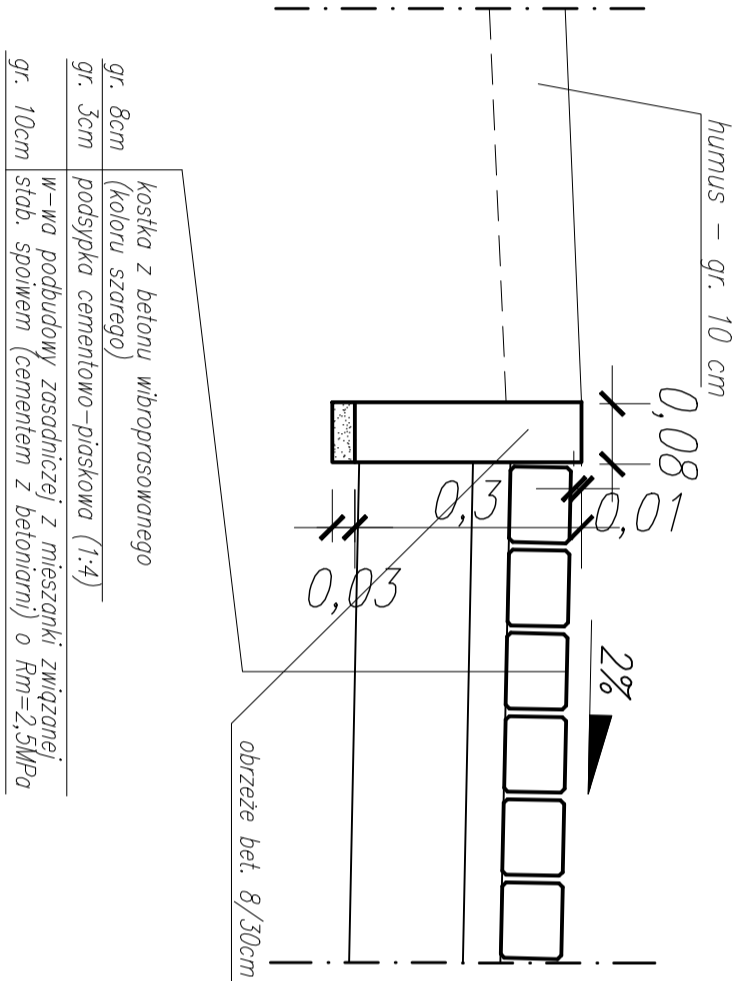


gr. 8cm	kostka z betonu wibroprasowanego (koloru szarego)
gr. 5cm	podsyпка cementowo–piaskowa (1:4)
gr. 10cm	w–wa podbudowy zasodniczej z mieszanki związanej słab. spoiwem (cementem z betoniarń) o Rm=2,5MPa

Szczegół konstrukcyjny C

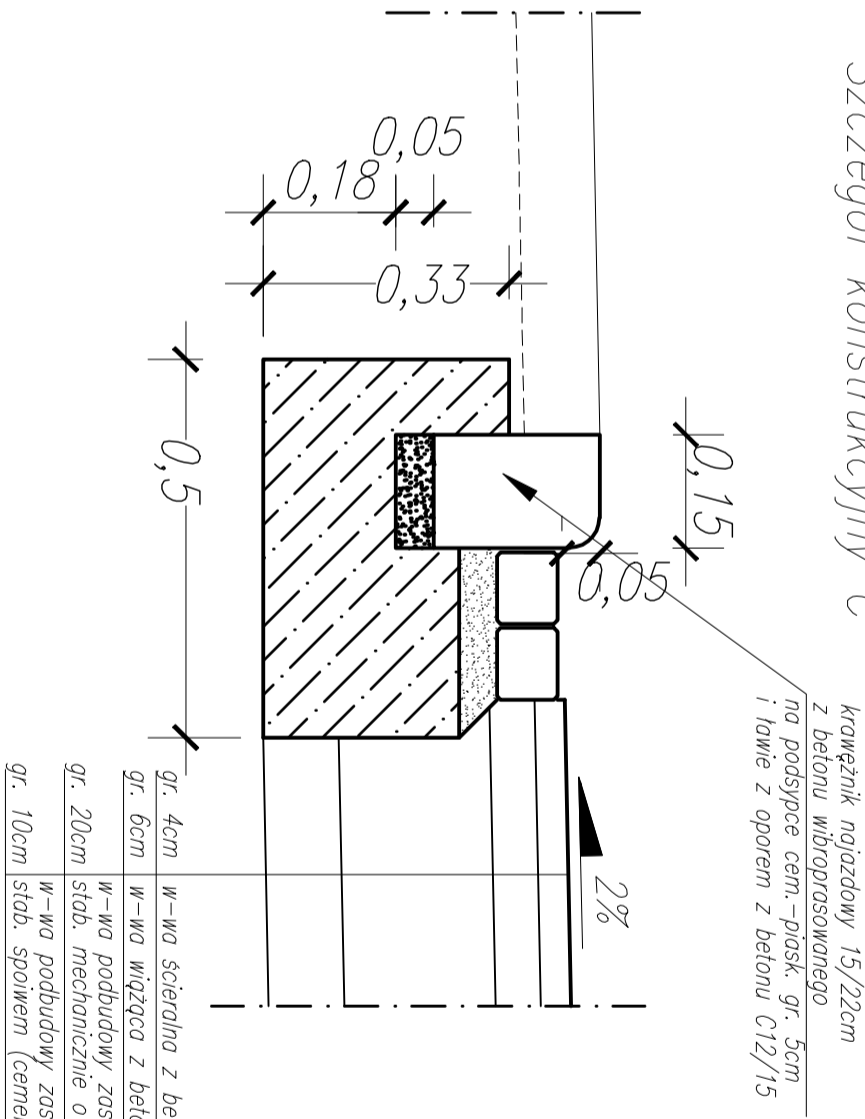

gr. 4cm	w–wa ściernina z betonu asfaltowego AC 11 S
gr. 6cm	w–wa wiążąca z betonu asfaltowego AC 16 W
gr. 20cm	w–wa podbudowy zasodniczej z mieszanki związanej słab. mechanicznie o uziarnieniu cięglym 0/31,5mm
gr. 10cm	w–wa podbudowy zasodniczej z mieszanki związanej słab. spoiwem (cementem z betoniarń) o Rm=2,5MPa

Szczegół konstrukcyjny D

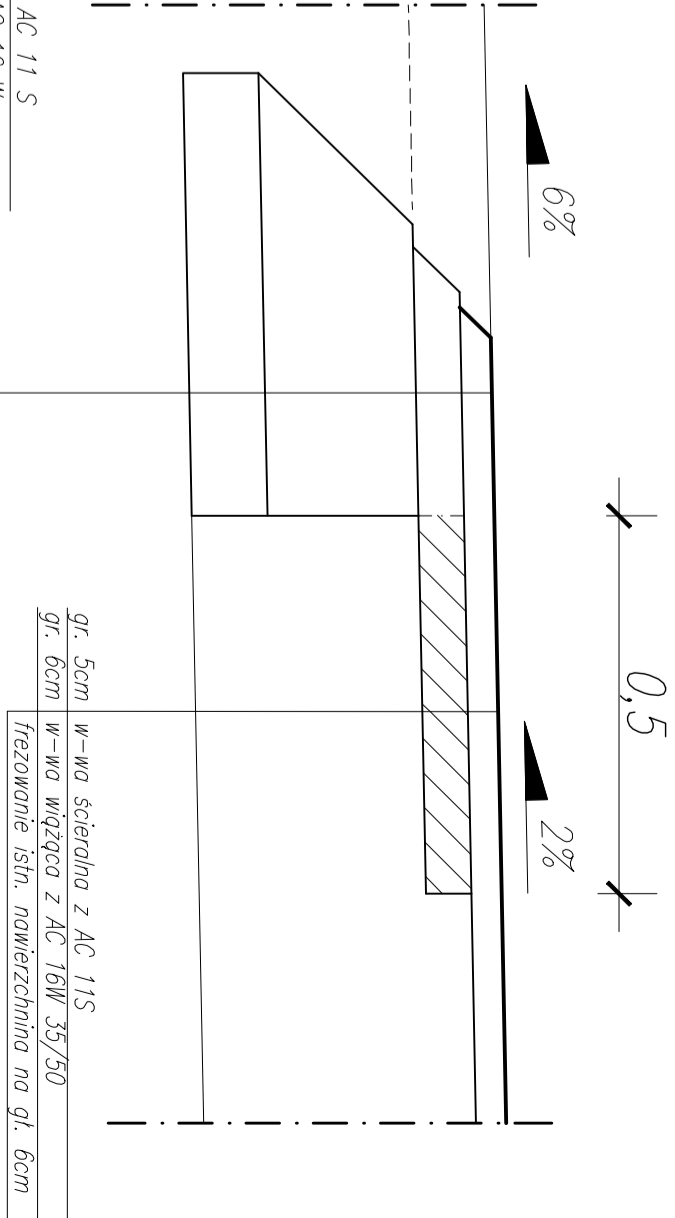

gr. 4cm	w–wa ściernina z betonu asfaltowego AC 11 S
gr. 6cm	w–wa wiążąca z betonu asfaltowego AC 16 W
gr. 20cm	w–wa podbudowy zasodniczej z mieszanki związanej słab. mechanicznie o uziarnieniu cięglym 0/31,5mm
gr. 10cm	w–wa podbudowy zasodniczej z mieszanki związanej słab. spoiwem (cementem z betoniarń) o Rm=2,5MPa

<div>Pracownia Projektowa EKODROGA</div> <div>Robert Salomon</div> <div>ul. Piłsudskiego 41/6, 62-025 Kozanów Wlkp. NIP 672-018-47 REGON 14122718 tel. 665 541 470 e-mail: robert.salomon@poczta.onet.pl</div>				<div>INWESTOR</div> <div>Gmina Rokietnica</div> <div>ul. Gołębicza 1</div> <div>62-080 Rokietnica</div>	
TEMAT: Przebudowa ulic Główna, Polna, Obońska w Krzyszkowie - etap V ul. Główna (od ul. Polnej do ul. Biały Dworek) oraz Obońska i Specerowa					
RYTUNEK: Szczegóły konstrukcyjne				NR 5	
STANOWISKO	IMIĘ I NAZWISKO		NR UPRAWNIENI I SPECJALNOŚĆ		DATA
Projektant kwalifikacja	mgr inż. Robert Salomon		WKP/0238/P/00008 drogowa		01.2024
Sprawdzający/ kwalifikacja	mgr inż. Dariusz Prochownik		WKP/0238/P/00012 drogowa		01.2024
BRANŻA DROGOWA		STADIUM PBP/PW	ROK OPRACOWANIA 2024		UMOWA NR: 28/2024 z dnia 05.01.2024 r.
					SKALA 1:10