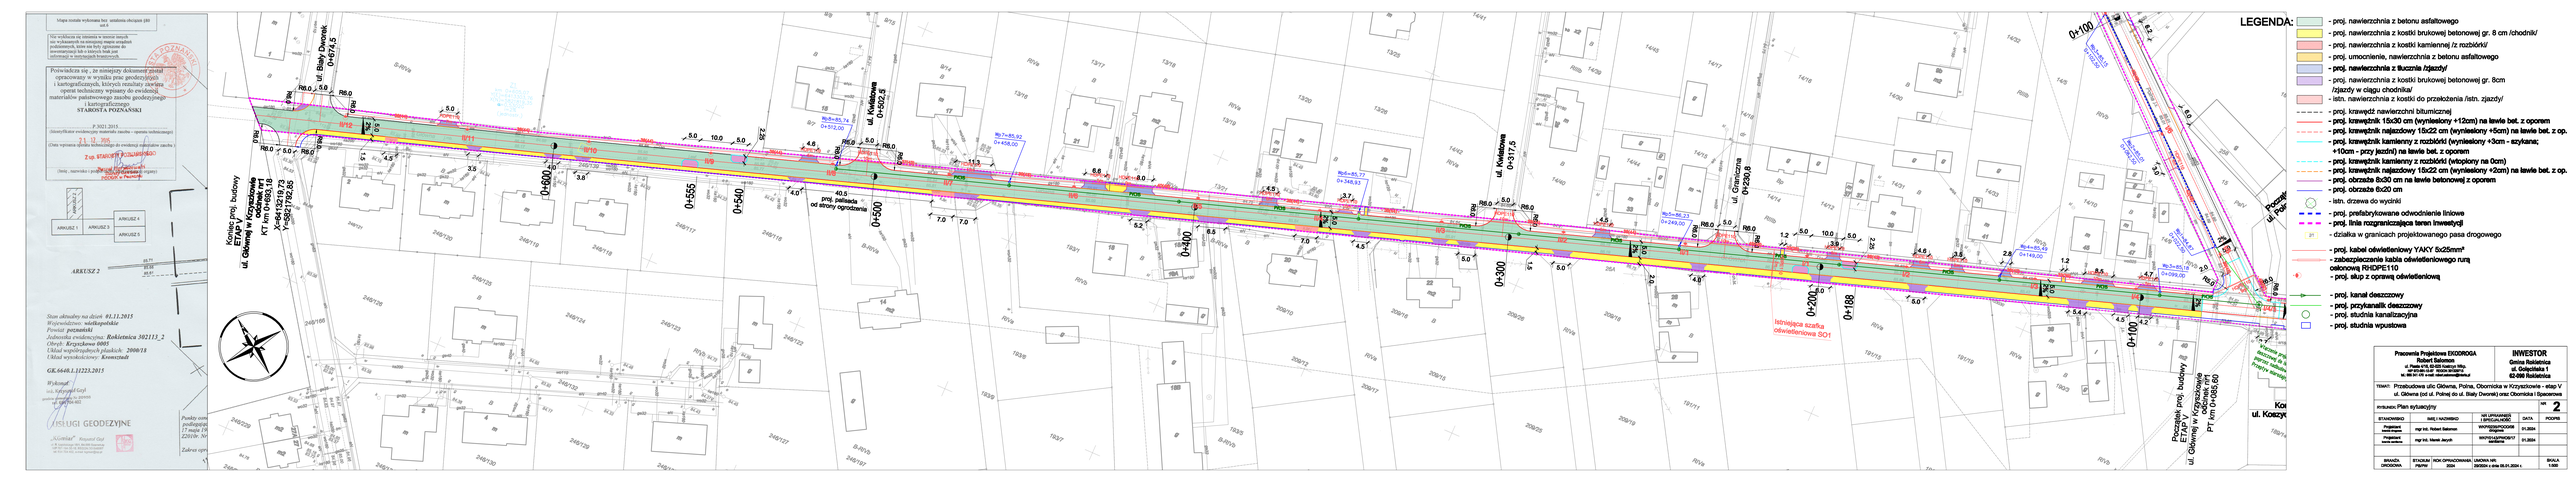
LEGENDA:
- proj. nawierzchnia z betonu asfaltowego
- proj. nawierzchnia z kostki brukowej betonowej gr. 8 cm /chodnik/
- proj. nawierzchnia z kostki kamiennej /z rozbiórki/
- proj. umocnienie, nawierzchnia z betonu asfaltowego
- proj. nawierzchnia z bucznia /zjazdy/
- proj. nawierzchnia z kostki brukowej betonowej gr. 8cm /zjazdy w ciągu chodnika/
- istn. nawierzchnia z kostki do przełożenia /istn. zjazdy/
- proj. krawędź nawierzchni bitumicznej
- proj. krawężnik 15x30 cm (wyniesiony +12cm) na ławie bet. z oporem
- proj. krawężnik najazdowy 15x22 cm (wyniesiony +5cm) na ławie bet. z op.
- proj. krawężnik kamienny z rozbiórki (wyniesiony +3cm - szykana; +10cm - przy łuku) na ławie bet. z oporem
- proj. krawężnik kamienny z rozbiórki (wtopiony na 0cm)
- proj. krawężnik najazdowy 15x22 cm (wyniesiony +2cm) na ławie bet. z op.
- proj. obrzeże 8x30 cm na ławie betonowej z oporem
- proj. obrzeże 8x20 cm
- istn. drzewa do wycinki
- proj. prefabrykowane odwodnienie liniowe
- proj. linia rozgraniczająca teren inwestycji
- działka w granicach projektowanego pasa drogowego
- proj. kabel oświetleniowy YAKY 5x25mm²
- zabezpieczenie kabla oświetleniowego rurą osłonową RHDPE110
- proj. słup z oprawą oświetleniową
- proj. kanał deszczowy
- proj. przykanalik deszczowy
- proj. studnia kanalizacyjna
- proj. studnia wpustowa
Istniejąca szafka oświetleniowa SO1
Kanał proj. budowy ul. Główna w Krzyszkowie odcinek nr 1 PT km 0+085,18 X=5641722,18 Y=5842782,83
Początek proj. budowy ul. Główna w Krzyszkowie odcinek nr 1 PT km 0+085,80
ul. Kwiatowa
ul. Polna
ul. Gruszkowa
ul. Koszyc
ul. Biały Dworek
0+674,15
0+600
0+555
0+540
0+500
0+400
0+300
0+200
0+188
0+100
40,5 proj. palisada od strony ogrodzenia
ARKUSZ 1
ARKUSZ 2
ARKUSZ 3
ARKUSZ 4
ARKUSZ 5
Stan aktualny na dzień: 01.11.2015
Województwo: wielkopolskie
Powiat: poznański
Jednostka ewidencyjna: Robakowo 302111_2
Obręb: Krzyszkowo 0005
Układ współrzędnych płaskich: 2000/18
Układ wysokościowy: Kronsztad
GK.6648.1.1223.2015
Wykonał:
mgr inż. Sylwester Czyż
uprawnienia geodezyjne nr 10/0005
tel. 606 496 601
USŁUGI GEODEZYJNE
Sylwester Czyż
Punkty osn. podlegające 17 maja 19 2201hr. NN
Zakres opr.
Pracownia Projektowa EKODROGA
Robert Salomon
ul. Piasta 47E, 62-020 Swarzędz Młyn
tel. 061 817 66 66, fax 061 817 66 67
e-mail: ekodroga@ekodroga.pl
INWESTOR
Gmina Rokietnica
ul. Golęcińska 1
62-090 Rokietnica
TEMAT: Przebudowa ulic Główna, Polna, Obornicka w Krzyszkowie - etap V
ul. Główna (od ul. Polnej do ul. Biały Dworek) oraz Obornicka i Spacerowa
RYSUNEK: Plan sytuacyjny
NR 2
STANOWISKO | IMIĘ I NAZWISKO | NR UPRAWNIEŃ I SPECJALNOŚĆ | DATA | PODPIS
Projektant: konstrukcyjno-drogowa | mgr inż. Robert Salomon | WIELKOPOLSKA/0008/PWOD/08 | 01.2024
Projektant: sanitarna | mgr inż. Marek Jarzyb | WIELKOPOLSKA/0008/07 | 01.2024
BRANŻA: DROGOWA | ETAP/FAZA: PB/PW | ROK OPRACOWANIA: 2024 | JAKOŚĆ WG: DWDSN z dnia 05.01.2024 r. | SKALA: 1:500