


SCALES { HORIZONTAL = 500  
VERTICAL = 50

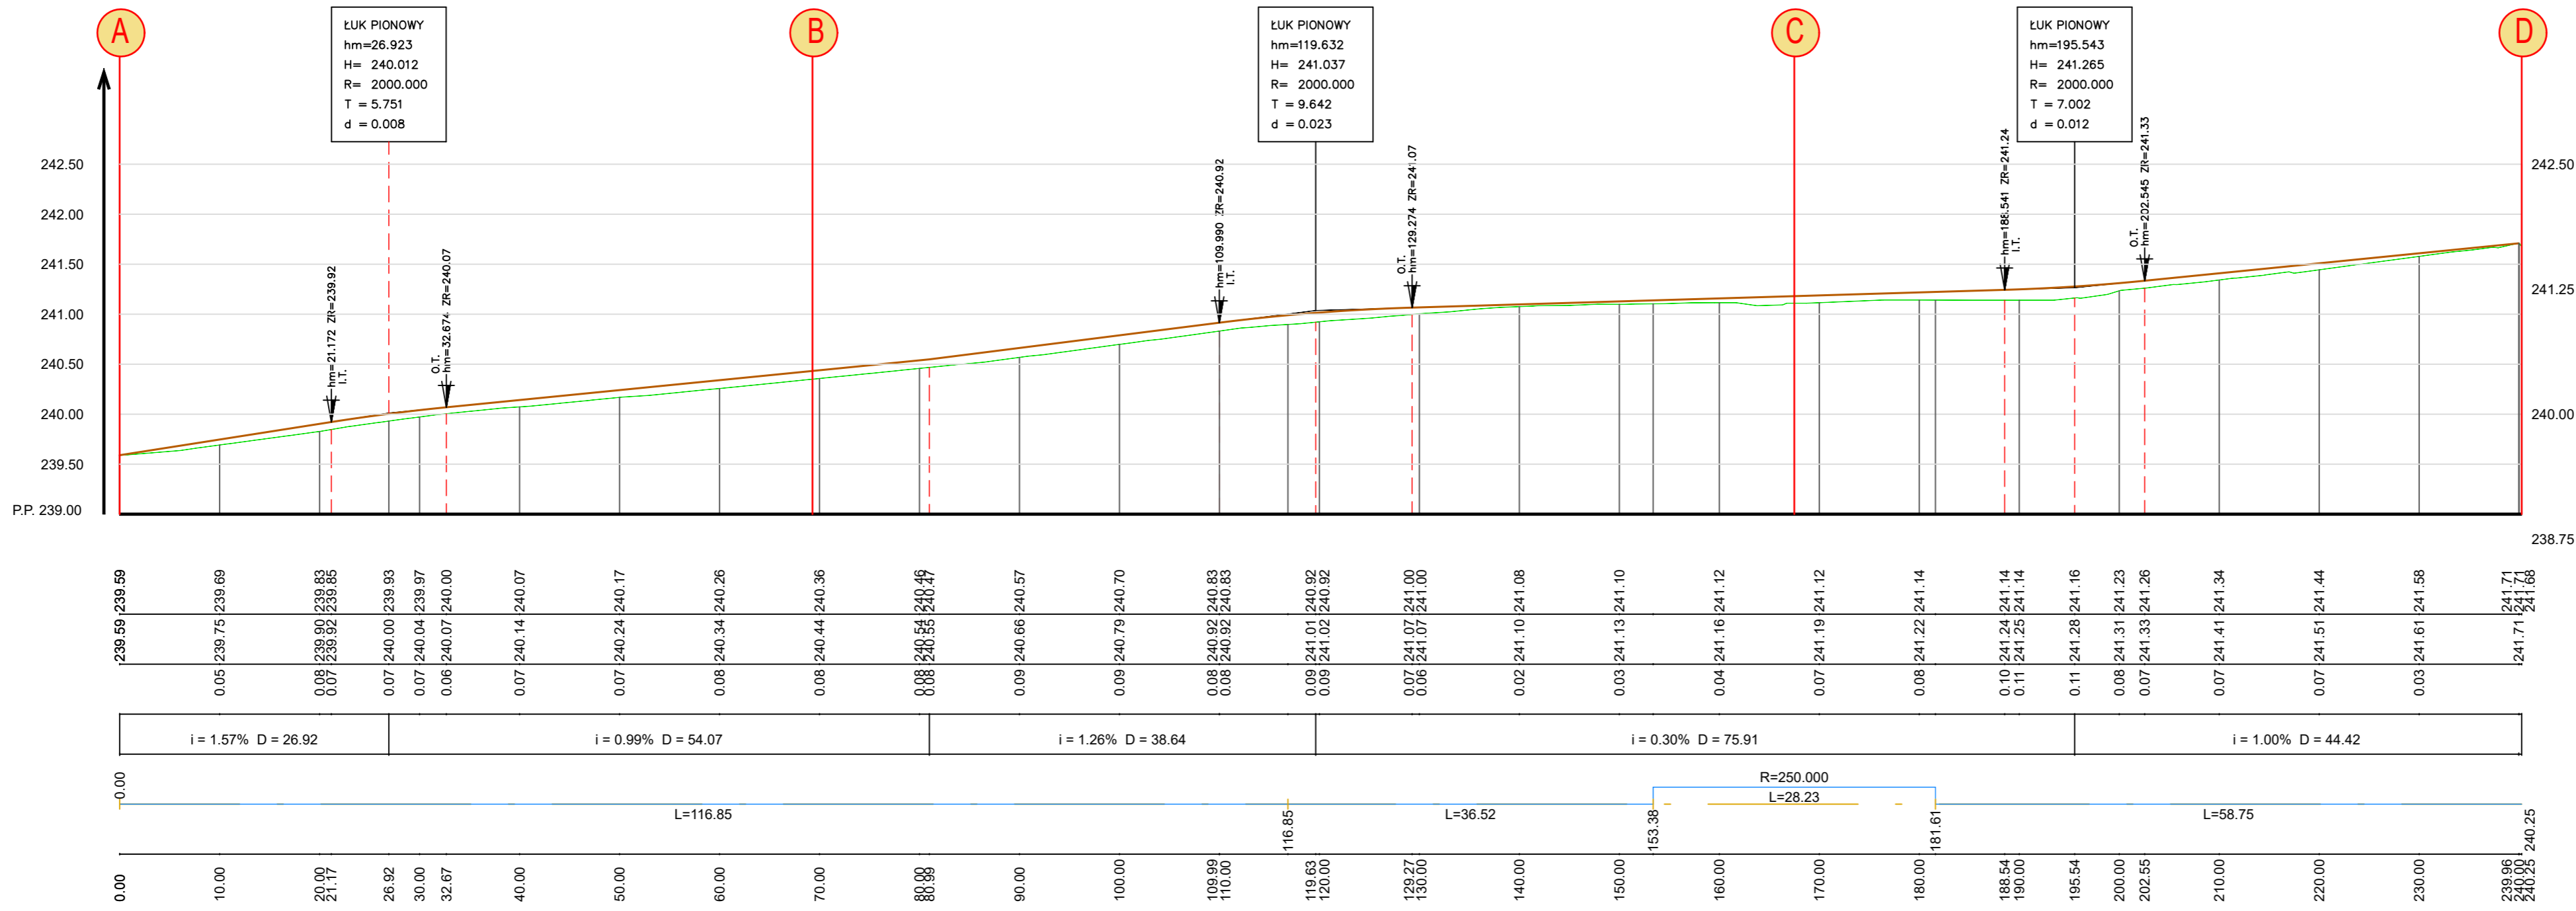

Legenda:  
- teren istniejący  
- projektowany przekrój podłużny

Rzędne istniejące  
Rzędne projektowane  
Różnice wysokości  
Spdki podłużne  
Elementy trasy  
Odległości

Inwestycja:	<b>PRZEBUDOWA DROGI UL. CICA W MIEJSCOWOŚCI RZERZĘCZYCE</b>		
Adres inwestycji:	RZERZĘCZYCE, ulica Cicha, GMINA KŁOMNICE POWIAT CZĘSTOCHOWSKI, WOJ. ŚLĄSKIE dz. nr 6853, 6855, 6856; obręb nr 0016-Rzerzęczyce		
Inwestor:	GMINA KŁOMNICE 42-270 KŁOMNICE, ULICA STRAŻACKA 20		
Faza projektu:	<b>DOKUMENTACJA TECHNICZNA</b>		
Jednostka projektowa:	 INŻYNIERIA DROGOWA AK-BUD KONRAD GALANT 42-224 CZĘSTOCHOWA, ULICA CZECHA 6 / 20 TEL.: 506 807 920 @: biuro@ak-budprojekt.pl		
Projektował:	mgr inż. Konrad Galant	uprawnienia nr: SLK/7892/PBD/18 SLK/3329/OWOD/10	Podpis:
Tytuł rysunku:	<b>"PROFIL PODŁUŻNY"</b>		
Nr rysunku:	<b>DT-DROG-03</b>	Skala: 1:50/500	Data: 26.05.2022r.