




PRZEKRÓJ 1-1
skala 1:50

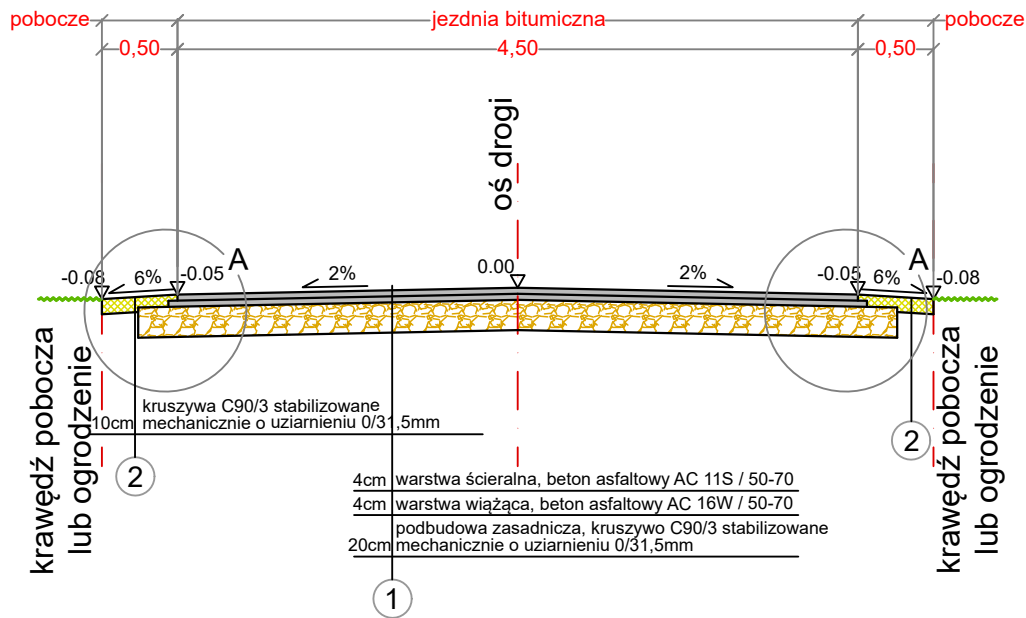


SZCZEGÓŁ A
skala 1:25

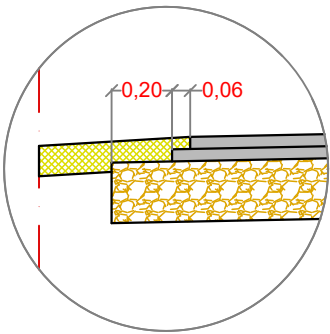


RZUT ZJAZDU INDYWIDUALNEGO
skala 1:50

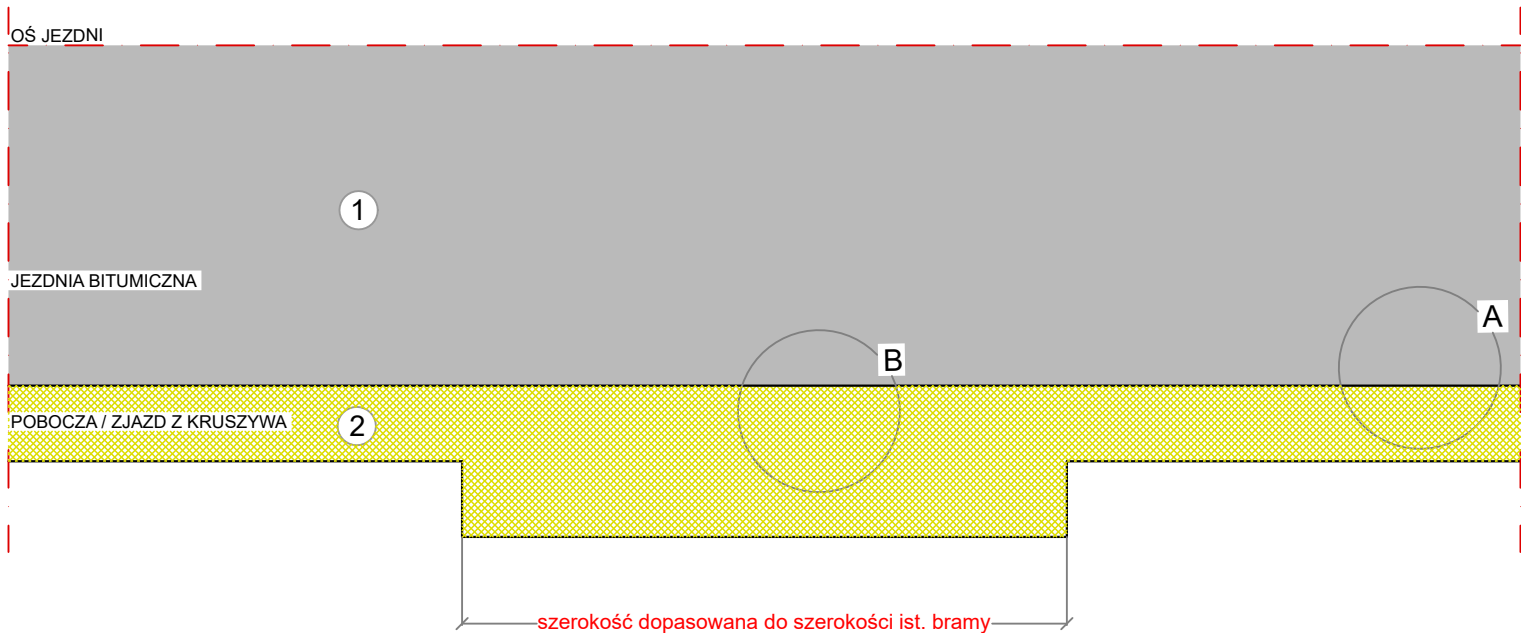

PRZEKRÓJ 2-2 - miejsce zjazdu
skala 1:50

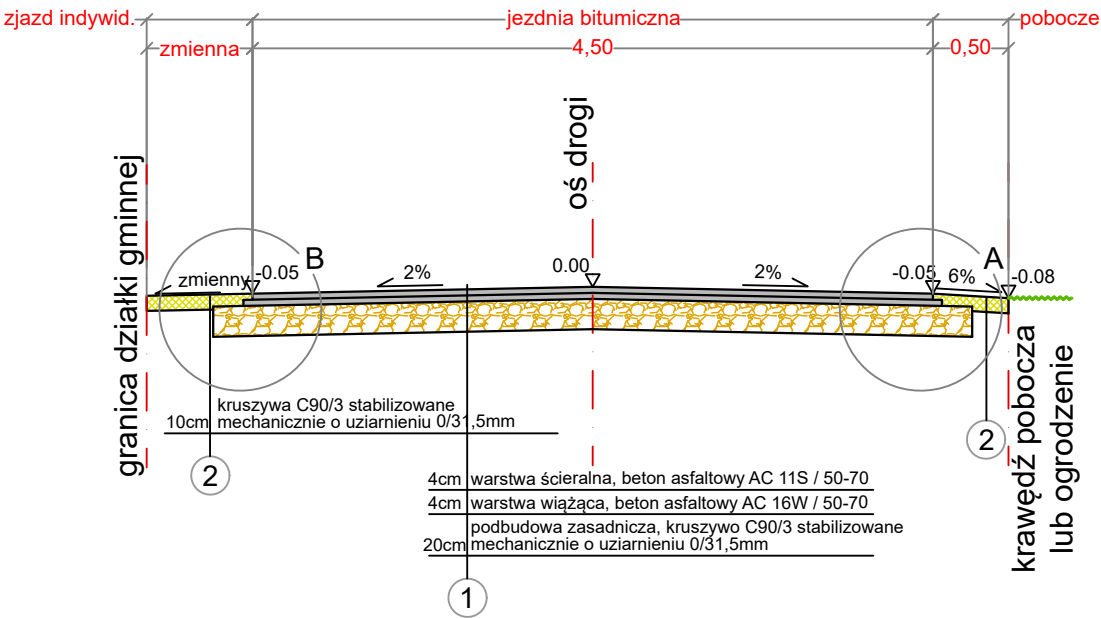

SZCZEGÓŁ B
skala 1:25

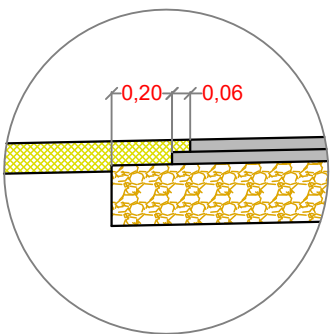

Inwestycja:	PRZEBUDOWA DROGI UL. CICA W MIEJSCOWOŚCI RZERZĘCZYCE		
Adres inwestycji:	RZERZĘCZYCE, ulica Cicha, GMINA KŁOMNICE POWIAT CZĘSTOCHOWSKI, WOJ. ŚLĄSKIE dz. nr 6853, 6855, 6856; obręb nr 0016-Rzerzeczyce		
Inwestor:	GMINA KŁOMNICE 42-270 KŁOMNICE, ULICA STRAŻACKA 20		
Faza projektu:	DOKUMENTACJA TECHNICZNA		
Jednostka projektowa:	<div><div>AK-BUD INŻYNIERIA DROGOWA</div><div>INŻYNIERIA DROGOWA AK-BUD KONRAD GALANT 42-224 CZĘSTOCHOWA, ULICA CZECHA 6 / 20 TEL.: 506 807 920 @: biuro@ak-budprojekt.pl</div></div>		
Projektował:	mgr inż. Konrad Galant	uprawnienia nr: SLK/7892/PBD/18 SLK/3329/OWOD/10	Podpis:
Tytuł rysunku:	"PRZEKRÓJ KONSTRUKCYJNY"		
Nr rysunku:	DT-DROG-04	Skala: 1:500	Data: 26.05.2022r.