


OB.4

A=135 m²

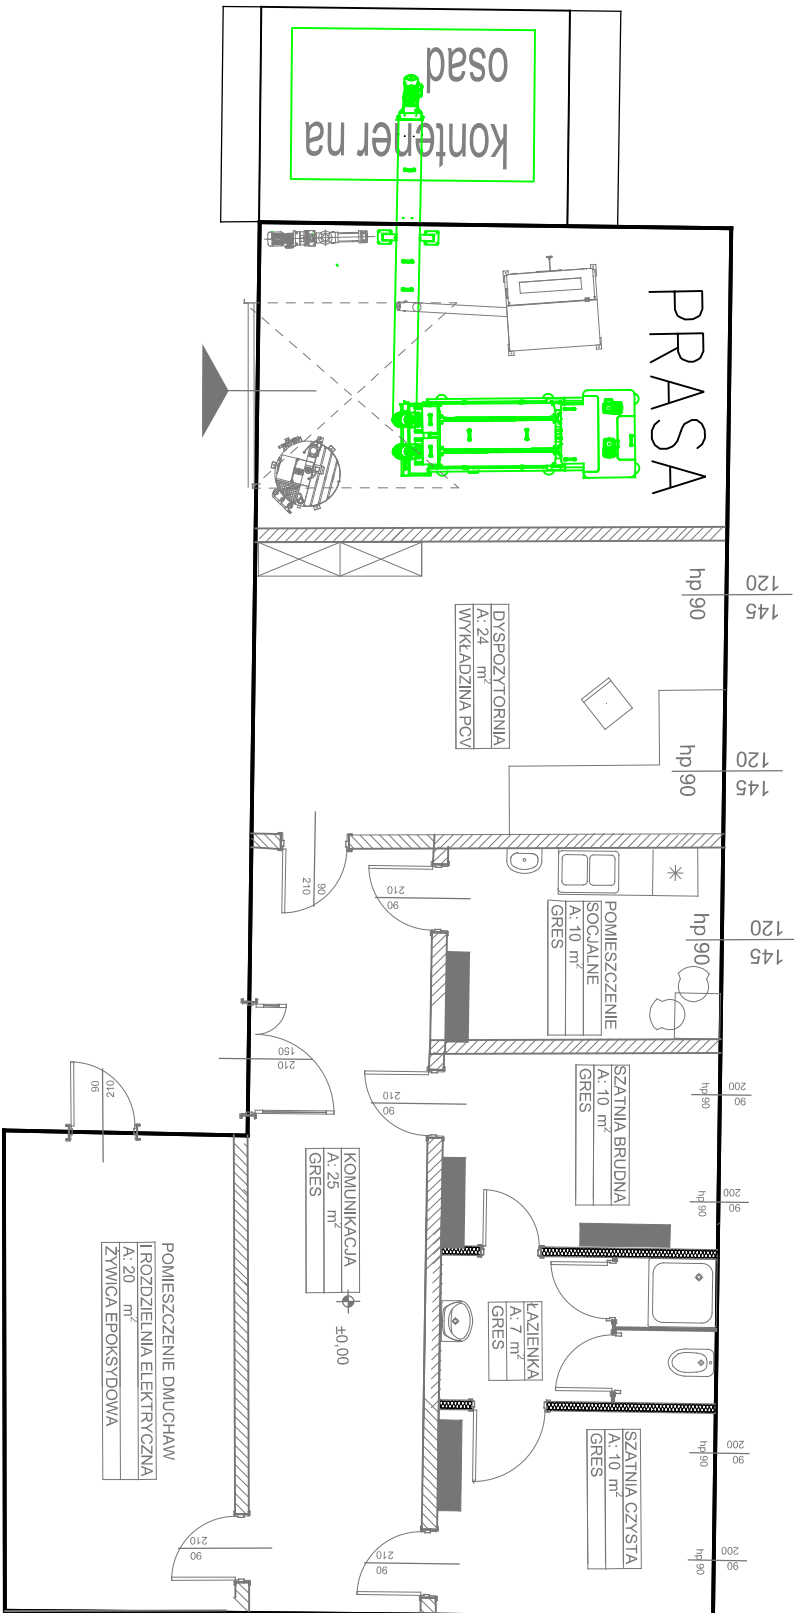

BIO SYSTEMY Marta Werońska

05-260 Radzymin, ul. J. Kosaka 18

TEMAT Budowa oczyszczalni ścieków w m. Rzęśnik

INWESTYCIJ woj. mazowieckie, powiat wyszowski, gmina Rzęśnik, Rzęśnik 07-205, obręb PGR Rzęśnik, nr ew. 52

ADRES Gmina Rzęśnik, ul. Jesionowa 3, 07-205 Rzęśnik

INWESTOR

FAZA PROJEKTU PFU

BRANŻA TECHNOLOGIA

OBJEKT OCZYSZCZALNIA ŚCIEKÓW

RYSUJEK ISTNIEJĄCY BUDYNEK OCZYSZCZALNI - ORGANIZACJA NA NOWO

PROJEKTANT mgr inż. Marta Werońska

FOOTPS

SPRAWDZAJĄCY mgr inż. Janusz Waś

OPRACOWAŁ

DATA	SKALA	NR ZALĄCZNIKA
LUTY 2023	1:100	8