



RZUT
PIĘTRA

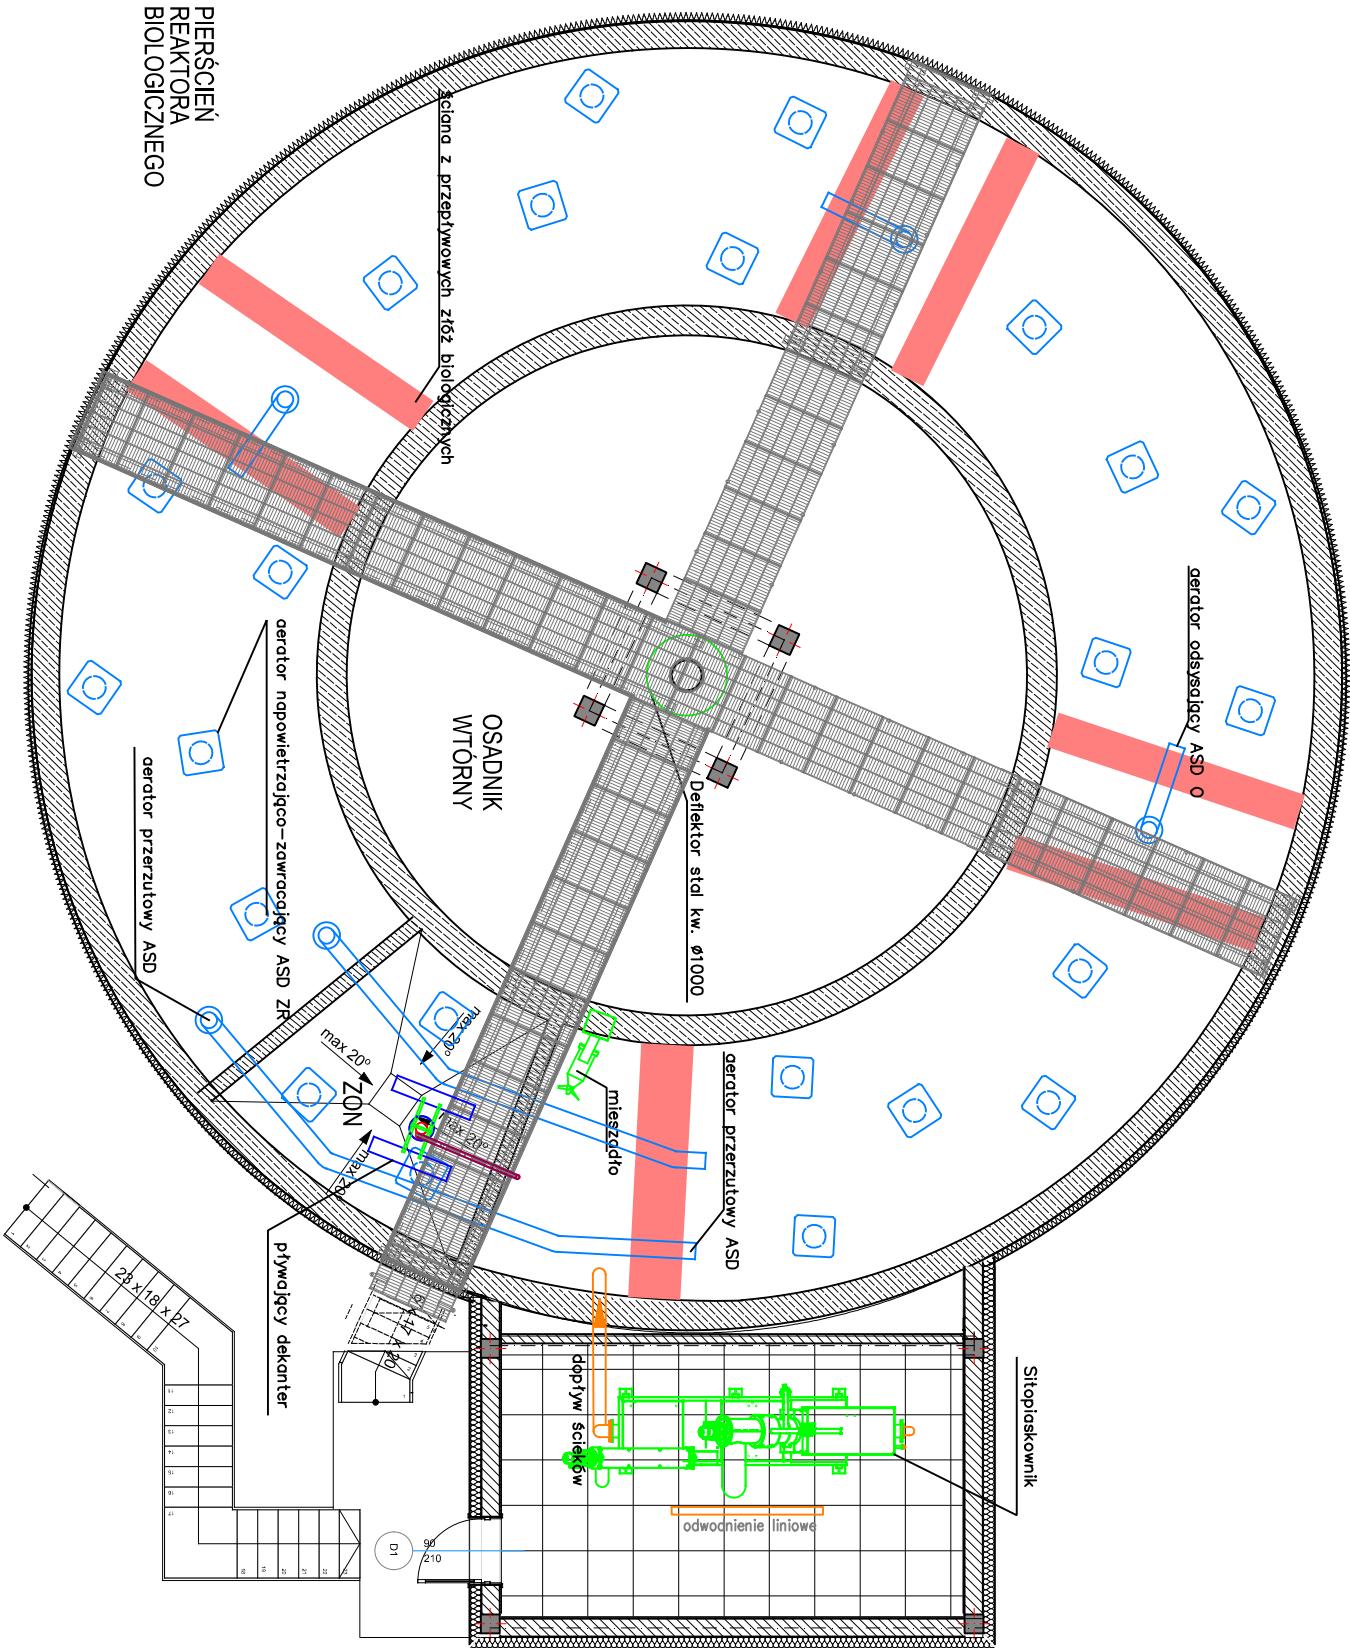

RZUT
PARTERU

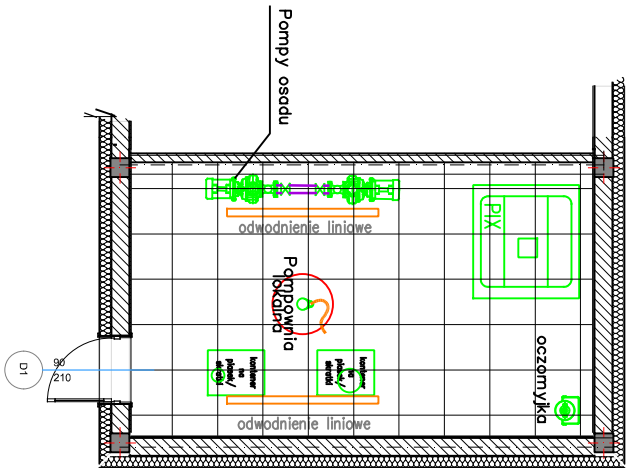

BIO SYSTEMY Marta Werońska

05-250 Radzymiń, ul. J. Kosaka 18

TEMAT Budowa oczyszczalni ścieków w m. Rzęśnik

INWESTYCJA woj. mazowieckie, powiat wyszowski, gmina Rzęśnik, Rzęśnik 07-205, obręb PGR Rzęśnik, nr ew.

ADRES 52

INWESTOR Gmina Rzęśnik, ul. Jesionowa 3, 07-205 Rzęśnik

FAZA PROJEKTU	BRANŻA	TECHNOLOGIA
PFU		

OBJEKT OCZYSZCZALNIA ŚCIEKÓW

PROJEKTANT RZUT REAKTORA I BUDYNKU SIŁOPIASKOWNIKA

PROJEKTANT mgr inż. Marta Werońska

SPRAWDZAJĄCY mgr inż. Janusz Waś

OPRACOWAŁ

DATA	SKALA	NR ZALĄCZNIKA
LUTY 2023	1:100	7

WISZELINE ROMAŃSKI-ZASTRZEŻENIE