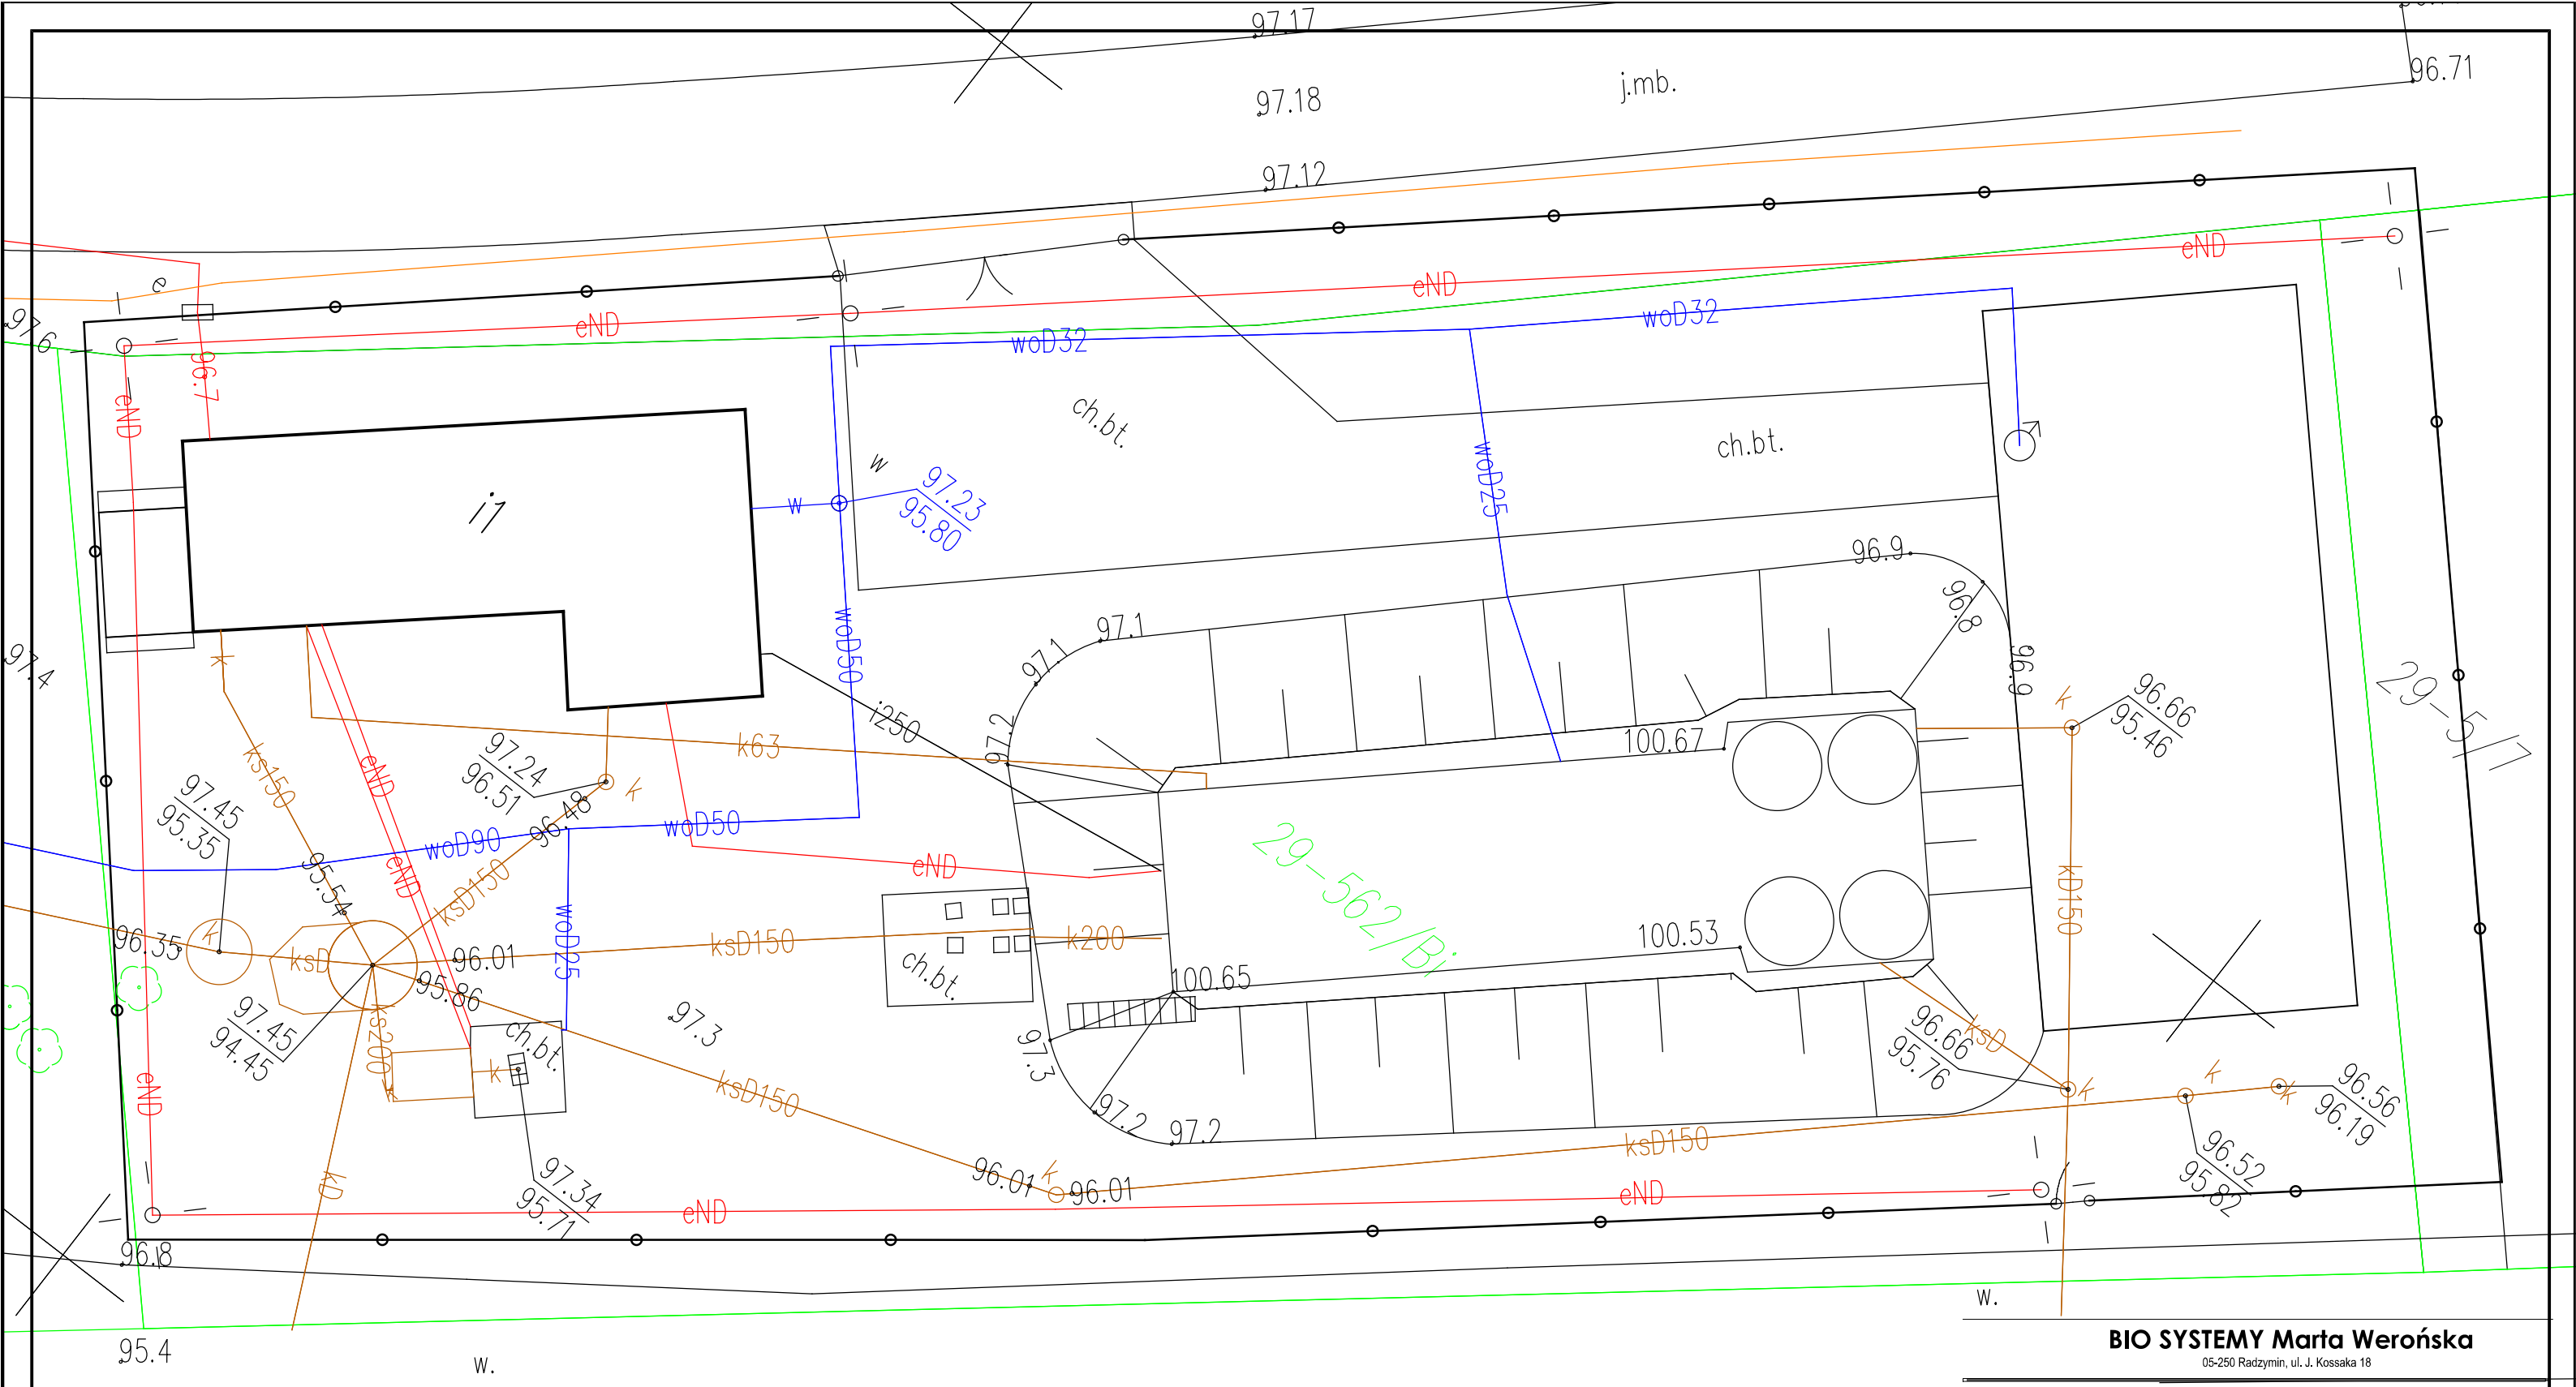

BIO SYSTEMY Marta Werońska

05-250 Radzymin, ul. J. Kossaka 18

TEMAT INWESTYCJI	Budowa oczyszczalni ścieków w m. Rząśnik
ADRES	woj. mazowieckie, powiat wyszkowski, gmina Rząśnik, Rząśnik 07-205, obręb PGR Rząśnik, nr ew. 5/2
INWESTOR	Gmina Rząśnik, ul. Jesionowa 3, 07-205 Rząśnik

FAZA PROJEKTU	**PFU**	BRANŻA	**TECHNOLOGIA**
OBIEKT	**OCZYSZCZALNIA ŚCIEKÓW**		
RYSUNEK	**PZT**		
PROJEKTANT	mgr inż. Marta Werońska	PODPIS	
SPRAWDZAJĄCY	mgr inż. Janusz Waś		
OPRACOWAŁ			
DATA	**LUTY 2023**	SKALA **1:200**	NR ZAŁĄCZNIKA **4**

WSZELKIE PRAWA ZASTRZEŻONE