


Przekrój poprzeczny  
umocnienia brzegu  
(widok) D—D

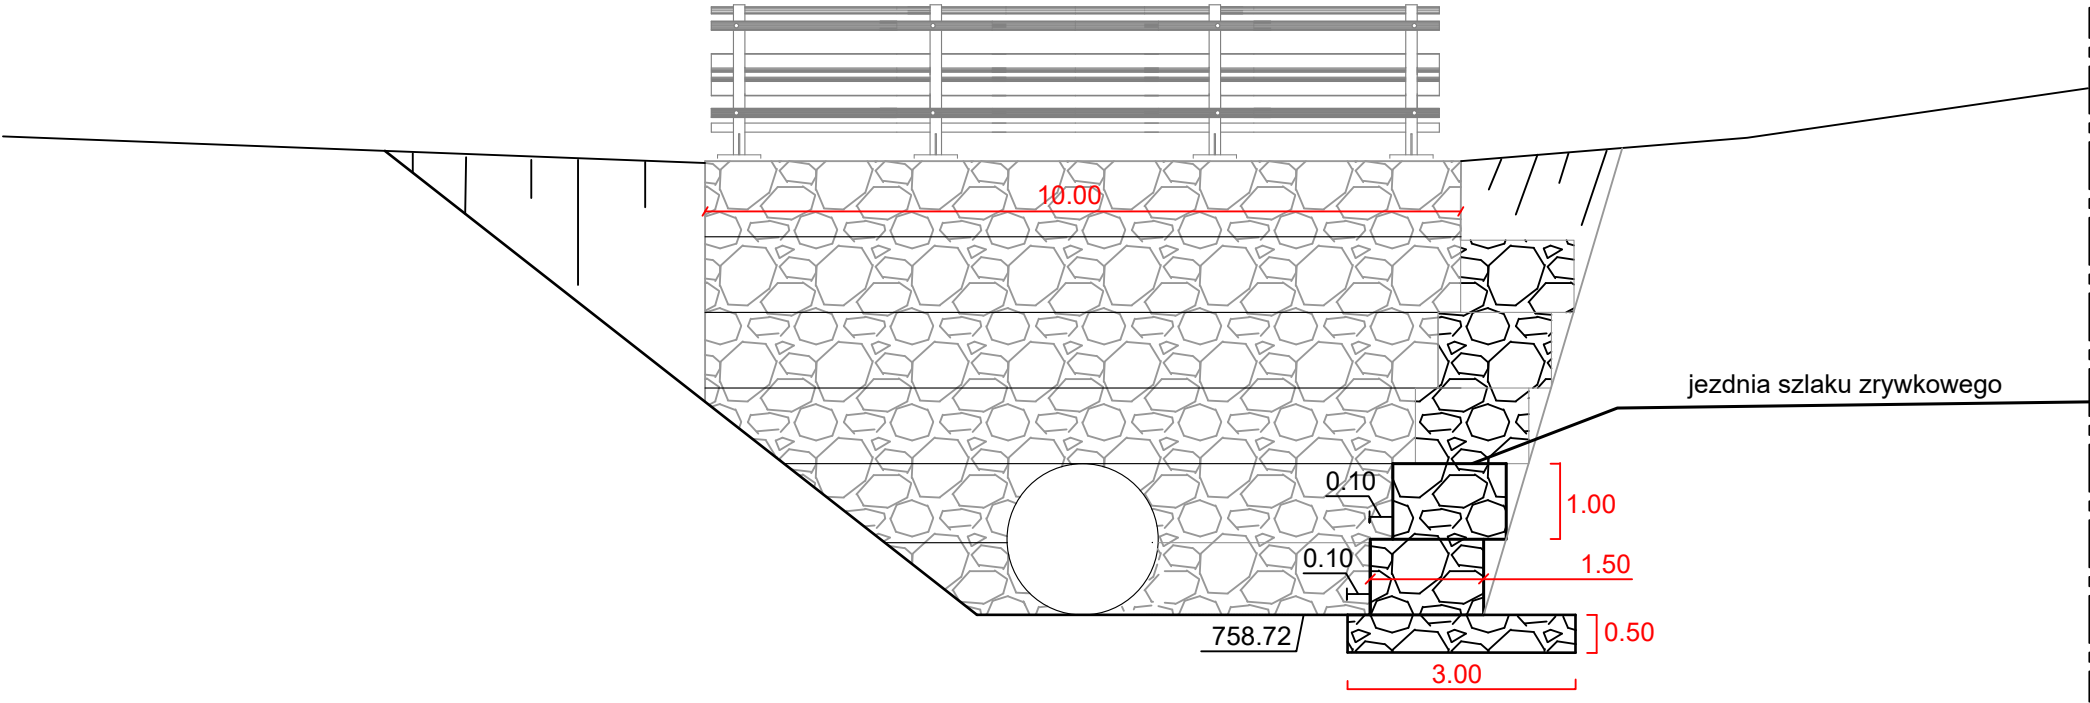

Nadleśnictwo Krościenko ul. Trzech Koron 4 34-450 Krościenko		Projektowanie i nadzór w budownictwie - mgr inż. Mariusz Murzynyak, Lipnica Wielka 616a , 34-483 Lipnica Wielka, tel. 601 480 350, murzyniak@gmail.com				
		Przebudowa przepustu prowadzonego przez powierzchniowe wody płynące potoku Biała Woda w km 5+409 obręb Biała Woda, gm. Gmina i Miasto Szczawnica				
Branża:	Adres obiektu budowlanego:			Biała Woda	Część:	
DROGOWA	Gmina:	Szczawnica	Powiat:	NOWOTARSKI	Województwo: MAŁOPOLSKIE	PROJEKT WYKONAWCZY
Funkcja:	Imię, Nazwisko:			Uprawnienia:		Podpis:
PROJEKTANT:	mgr inż. Krzysztof Murzynyak			MAP/0023/PWBD/19		
SPRAWDZIŁ:						
Nazwa rysunku:	Przekrój poprzeczny umocnienia brzegu				Nr rys.	Skala:
					5	1:50
Prawa autorskie zastrzeżone, łącznie z prawem reprodukcji lub udostępniania osobom trzecim						
Lipnica Wielka, 08.2022 r.						