LEGENDA

Proj. latarnia oświetleniowa LED autonomiczna o wysokości 5m.

1,1m/1,0m — Odległość osi stupa/lica stupa od krawędzi jezdni

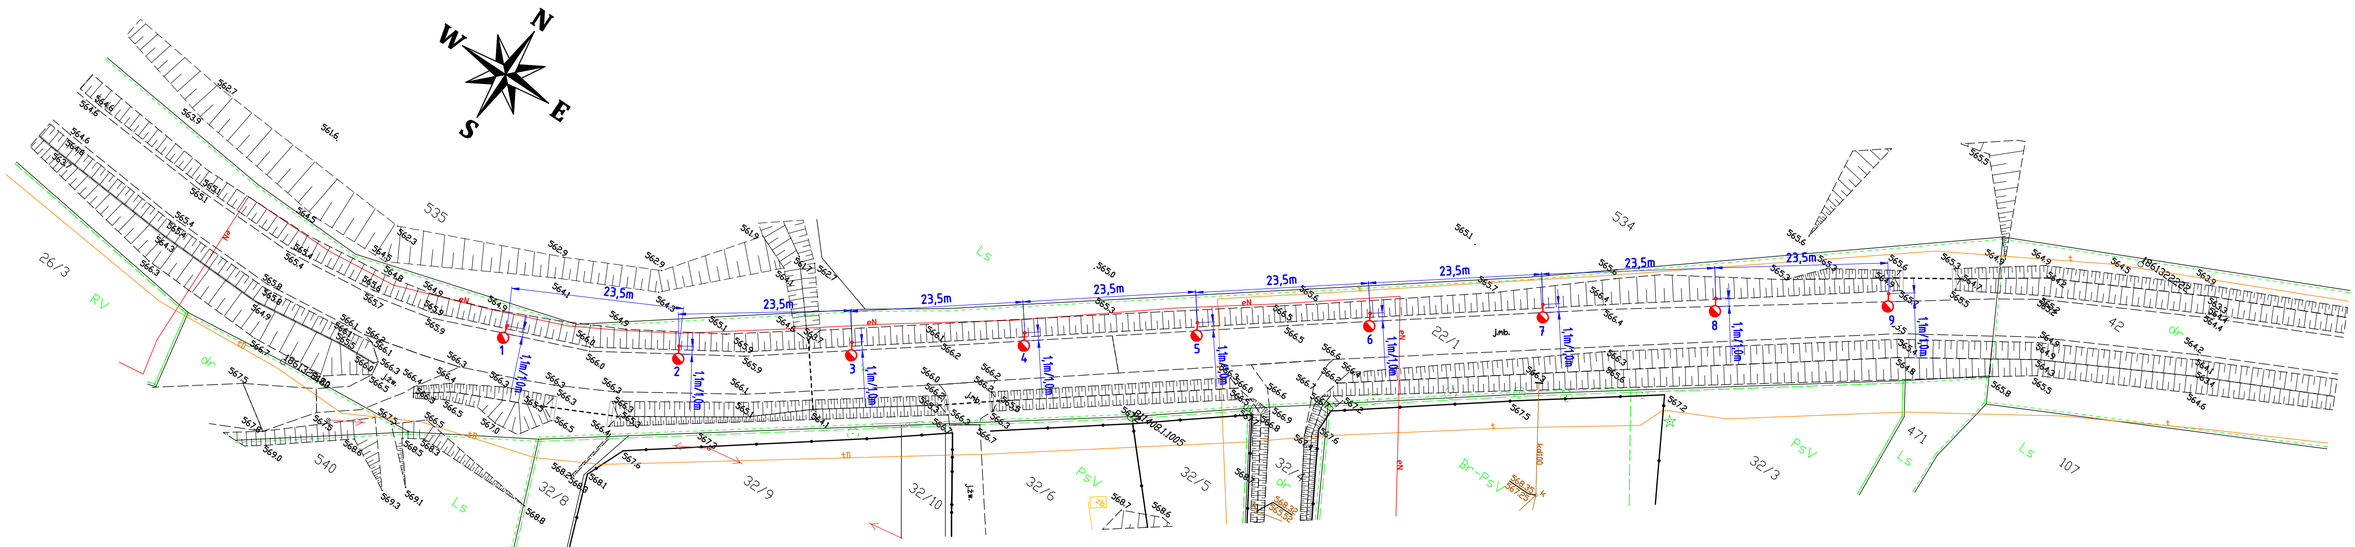

STANLUKS s.c.	ul. Izaaka Newtona 6D/XI p†r 60-161 Poznań tel. kom. 508 243 620, 502 720 550 NIP: 7792512592 REGON: 38524540l e-mail: biuro@stanluks.pl www.stanluks.pl					
Inwestor	**Gmina Ustrzyki Dolne** ul. Mikołaja Kopernika 1, 38-700 Ustrzyki Dolne					
Nazwa inwestycji	**Oświetlenie drogi w miejscowości Jureczkowa-Braniów.**					
Treść rysunku	**Plan sytuacyjny. Oświetlenie drogi.**					
Stadium	Projekt techniczny					
Branża	Elektryczna				DATA	NR RYS.
Projektował	Jakub Wróblewski 64/21	WKP/0255/POOE/15			07.12.2021	E-1
Opracował	Bartosz Pieprzka				SKALA	
					1:500	
Sprawdzał	Tomasz Hibner	WKP/0212/POOE/19				