13mm	nawierzchnia poliuretanowa przepuszczalna
35mm	podbudowa elastyczna ET
40mm	miał kamienny 0,0-4,0mm
100mm	tłuczeń 4,0-31,5mm
200mm	tłuczeń 31,5-63,0mm
	geowłóknina
150mm	warstwa odsącząca z piasku
	grunt rodzimy

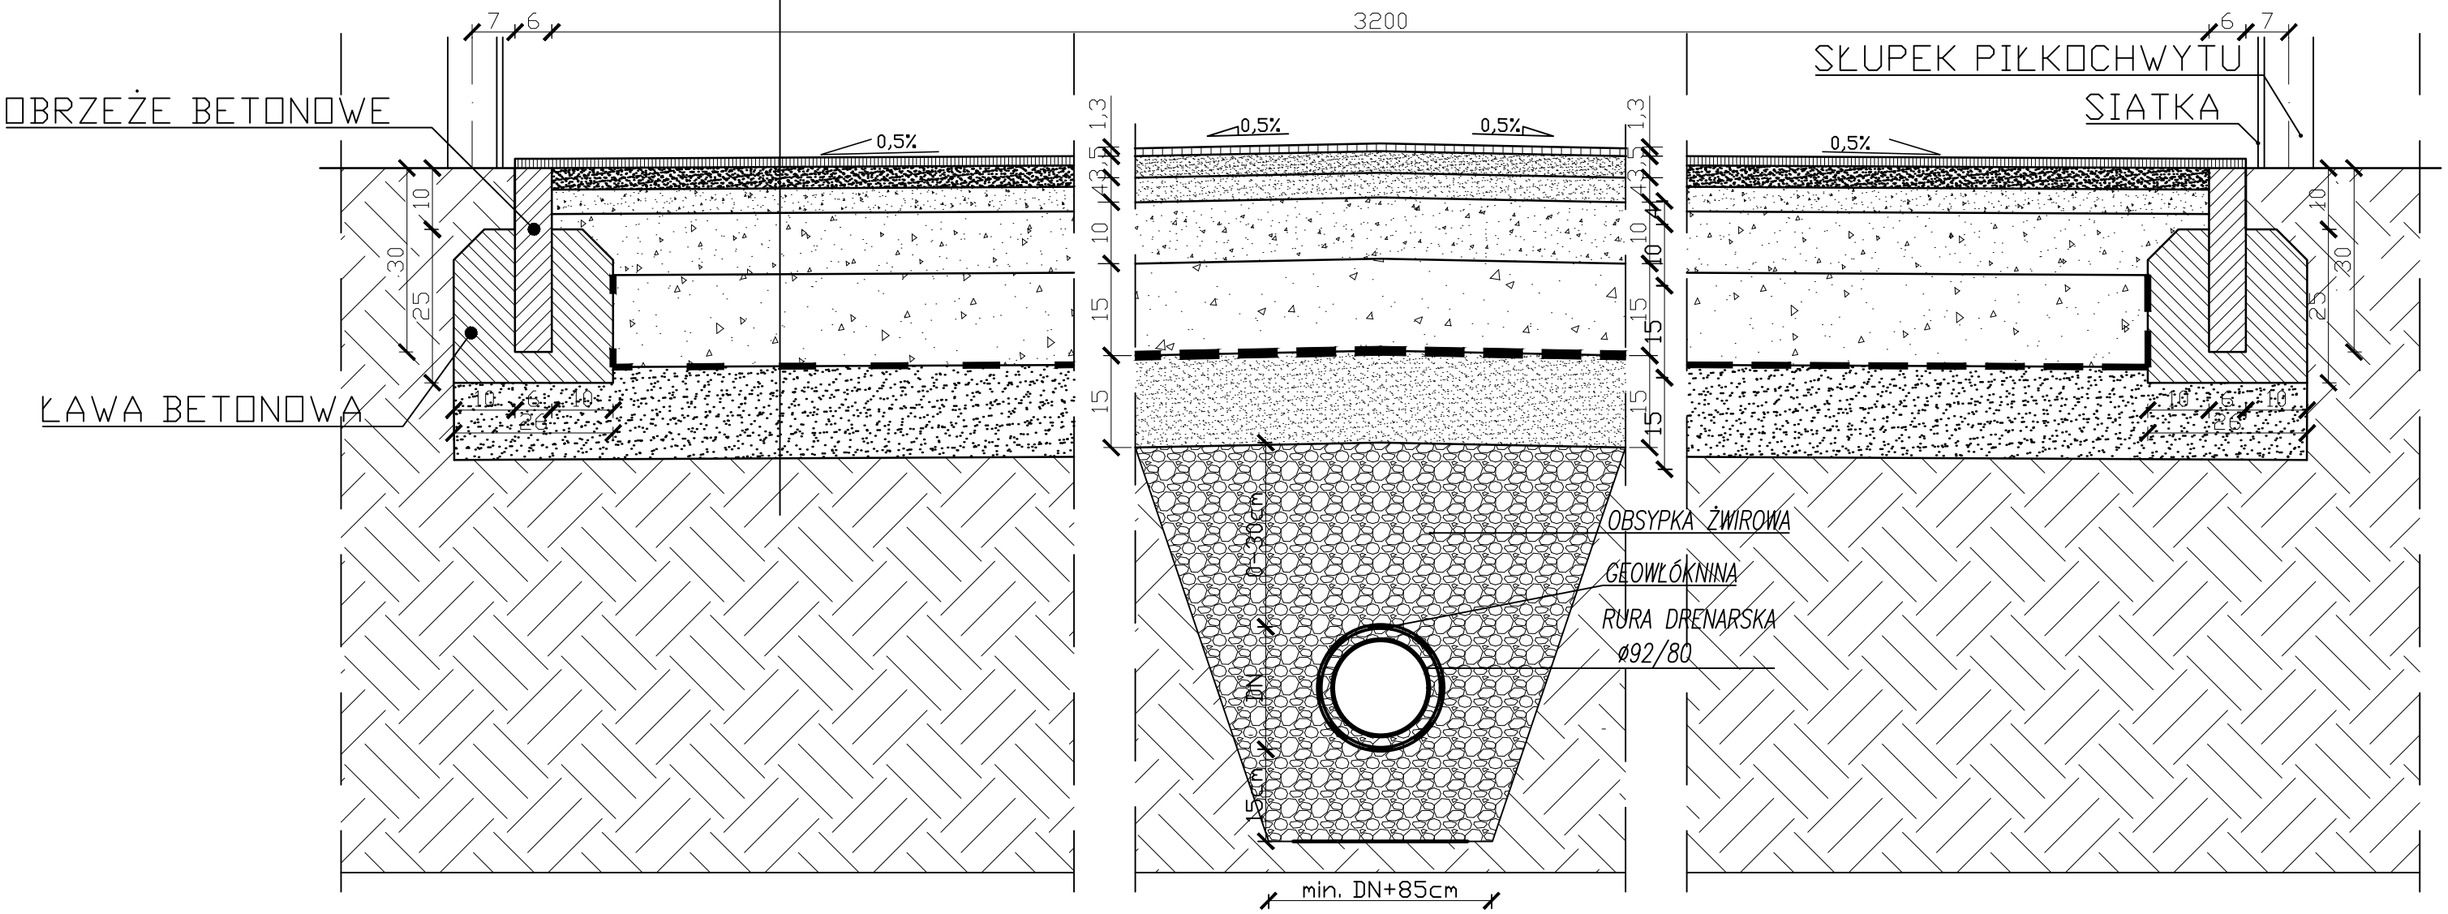

Funkcja	Imię i nazwisko	Nr uprawnień	Podpis
Projektował konstr-bud:	mgr inż. Szymon Kita	SLK/4918/PBKb/16	
Opracował:	inż. Anna Trynkos		
Lokalizacja:	Ustianowa Górna 84, dz. 213/2		

PRIMTECH Szymon Kita
tel: 506-340-000
www.primtech.pl

Nazwa projektu/Obiekt:

BUDOWA BIEŻNI I BOISK SPORTOWYCH PRZY SP W USTJANOWEJ GÓRNEJ

Inwestor:

Gmina Ustrzyki Dolne
ul. Kopernika 1
38-700 USTRZYKI DOLNE

Nazwa rysunku: Przekrój boisko wielofunkcyjne

Faza projektu: Projekt budowlano-wykonawczy

Nr rysunku: A-06

Nr egz.:

Data: grudzień 2017r.

Skala: 1:10

Korzystanie z rozwiązań technicznych zawartych w niniejszym projekcie, w zakresie przekraczającym ustalenia umowy na opracowanie dokumentacji, wymaga pisemnego zezwolenia: PRIMTECH Szymon Kita