
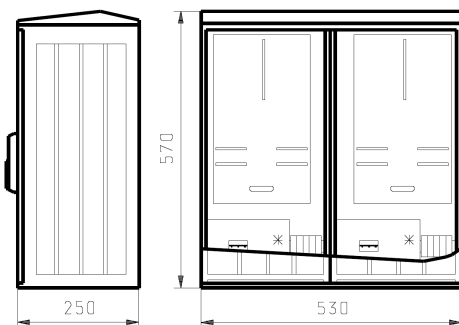


**Pi= 14kW
Pmax=9kW**

*Szybkie wyłączenie napięcia w układzie
TN z zastosowaniem wyłączników
różnicowo-prądowych*

$\Delta U_{\%} = 0.76\% < 2\%$

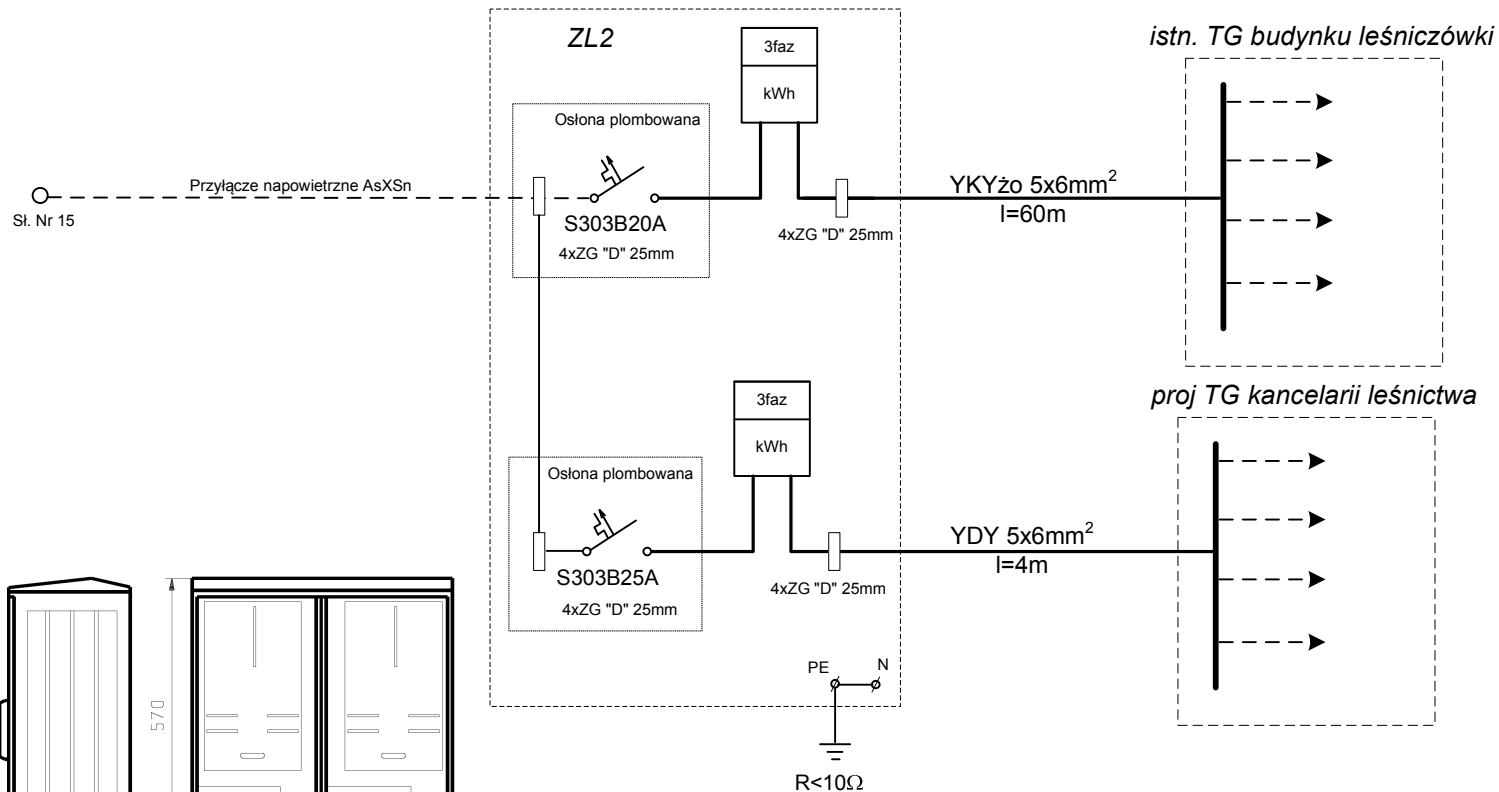

Złącze licznikowe ZL2

Temat	Projekt instalacji wewn.- kabla podziemnego	
Obiekt	Budowa Kancelarii Leśnictwa Pawłów 22-170 Rejowiec Fabryczny, msc. Pawłów dz. nr 1402 obr. 060308_2.0009 Pawłów	
Inwestor	Państwowe Gospodarstwo Leśne Lasy Państwowe, Nadleśnictwo Chełm 22-100 Chełm, ul. Hrubieszowska 123	
Projektant	mgr inż. Dariusz Szewczuk upr. CH/13/97 specj. :instalacje i sieci elektroenergetyczne bez ograniczeń	
Data	kwiecień 2022r	E4