


LEŚNY OŚRODEK REHABILITACJI DZIKICH ZWIERZĄT				
PARTER				
LP	FUNKCJA	POW. [m2]	WYS. [m]	KUBATURA [m3]
1	WIATROŁAP	3,80	3,00	11,40
2	HALL / INFORMACJA	29,50	3,00	88,50
3A	SALA EDUKACYJNA	138,00	4,45-7,51	821,10
3B	SALA EDUKACYJNA	25,00	3,00	75,00
4	ZESPÓŁ TOALET	30,00	3,00	90,00
5	MONITORING / BIURO	6,00	3,00	18,00
6	ZAPLECZE SOCJALNE KUCHENNE	17,60	3,00	52,80
7	WC PERSONELU	3,50	2,50	8,75
8	KLATKA SCHODOWA	20,00	3,00	60,00
9	KOMUNIKACJA	24,00	3,00	72,00
10A	KOMUNIKACJA	9,10	3,00	27,30
10B	WIATROŁAP	2,60	2,50	6,50
11	SALA ZABIEGOWA OPERACYJNA	37,00	2,50	92,50
12	GABINET WETERYNARYJNY	10,00	3,00	30,00
13	LABOLATORIUM	4,70	3,00	14,10
14	SALA POZABIEGOWA	13,00	3,00	39,00
15	POM. POBYTU ZWIERZĄT	17,00	3,00	51,00
16	PRZYGOTOWANIE POSIŁKÓW	9,50	2,50	23,75
17	MAGAZYN SPOŻYWCZY PODRĘCZNY	5,50	2,50	13,75
18	KOMUNIKACJA	8,00	2,50	20,00
19	MAGAZYN ODPADÓW MEDYCZNYCH	2,90	3,00	8,70
20	POM. PORZĄDKOWE	1,80	2,50	4,50
21	POM. MYCIA I PRZECZYSZCZANIA KLATEK	6,90	2,50	17,25
22	POM. TECHNICZNE	10,00	2,50	25,00
		435,40		1 670,90
PODDASZE				
LP	FUNKCJA	POW. [m2]	WYS. [m]	KUBATURA [m3]
101	KLATKA SCHODOWA	12,00	2,60	31,20
102	KOMUNIKACJA	22,50	2,60	58,50
103	POM. TECHNICZNE	7,00	1,9-2,7	16,10
104A	MAGAZYN	5,70	1,9-2,7	13,11
104B	WC PERSONELU	3,60	1,9-2,7	8,28
105	POKÓJ BIUROWY	16,40	1,9-2,7	37,72
106	SALA SZKOLENIOWA	32,50	1,9-2,7	74,75
107	KOMUNIKACJA	15,60	1,9-2,7	35,88
108	POM. SZKOLENIOWO-BIUROWE	11,30	1,9-2,7	25,99
109	POM. SZKOLENIOWO-BIUROWE	14,70	1,9-2,7	33,81
110	POM. TECHNICZNE	1,70	1,9-2,7	3,91
111	POM. SOCJALNE SZATNIA MĘSKA	8,50	1,9-2,7	19,55
112	ŁAZIENKA	5,00	1,9-2,7	11,50
113	ŁAZIENKA	5,00	1,9-2,7	11,50
114	POM. SOCJALNE SZATNIA DAMSKA	8,50	1,9-2,7	19,55
115	POM. WYPOCZYNKOWO-BIUROWE	11,70	1,9-2,7	26,91
116	POM. SOCJALNE JADALNIA	11,70	1,9-2,7	26,91
117	KOMUNIKACJA	8,90	1,9-2,7	20,47
		202,30		475,64
PARTER I PODDASZE RAZEM		637,70		2 146,54

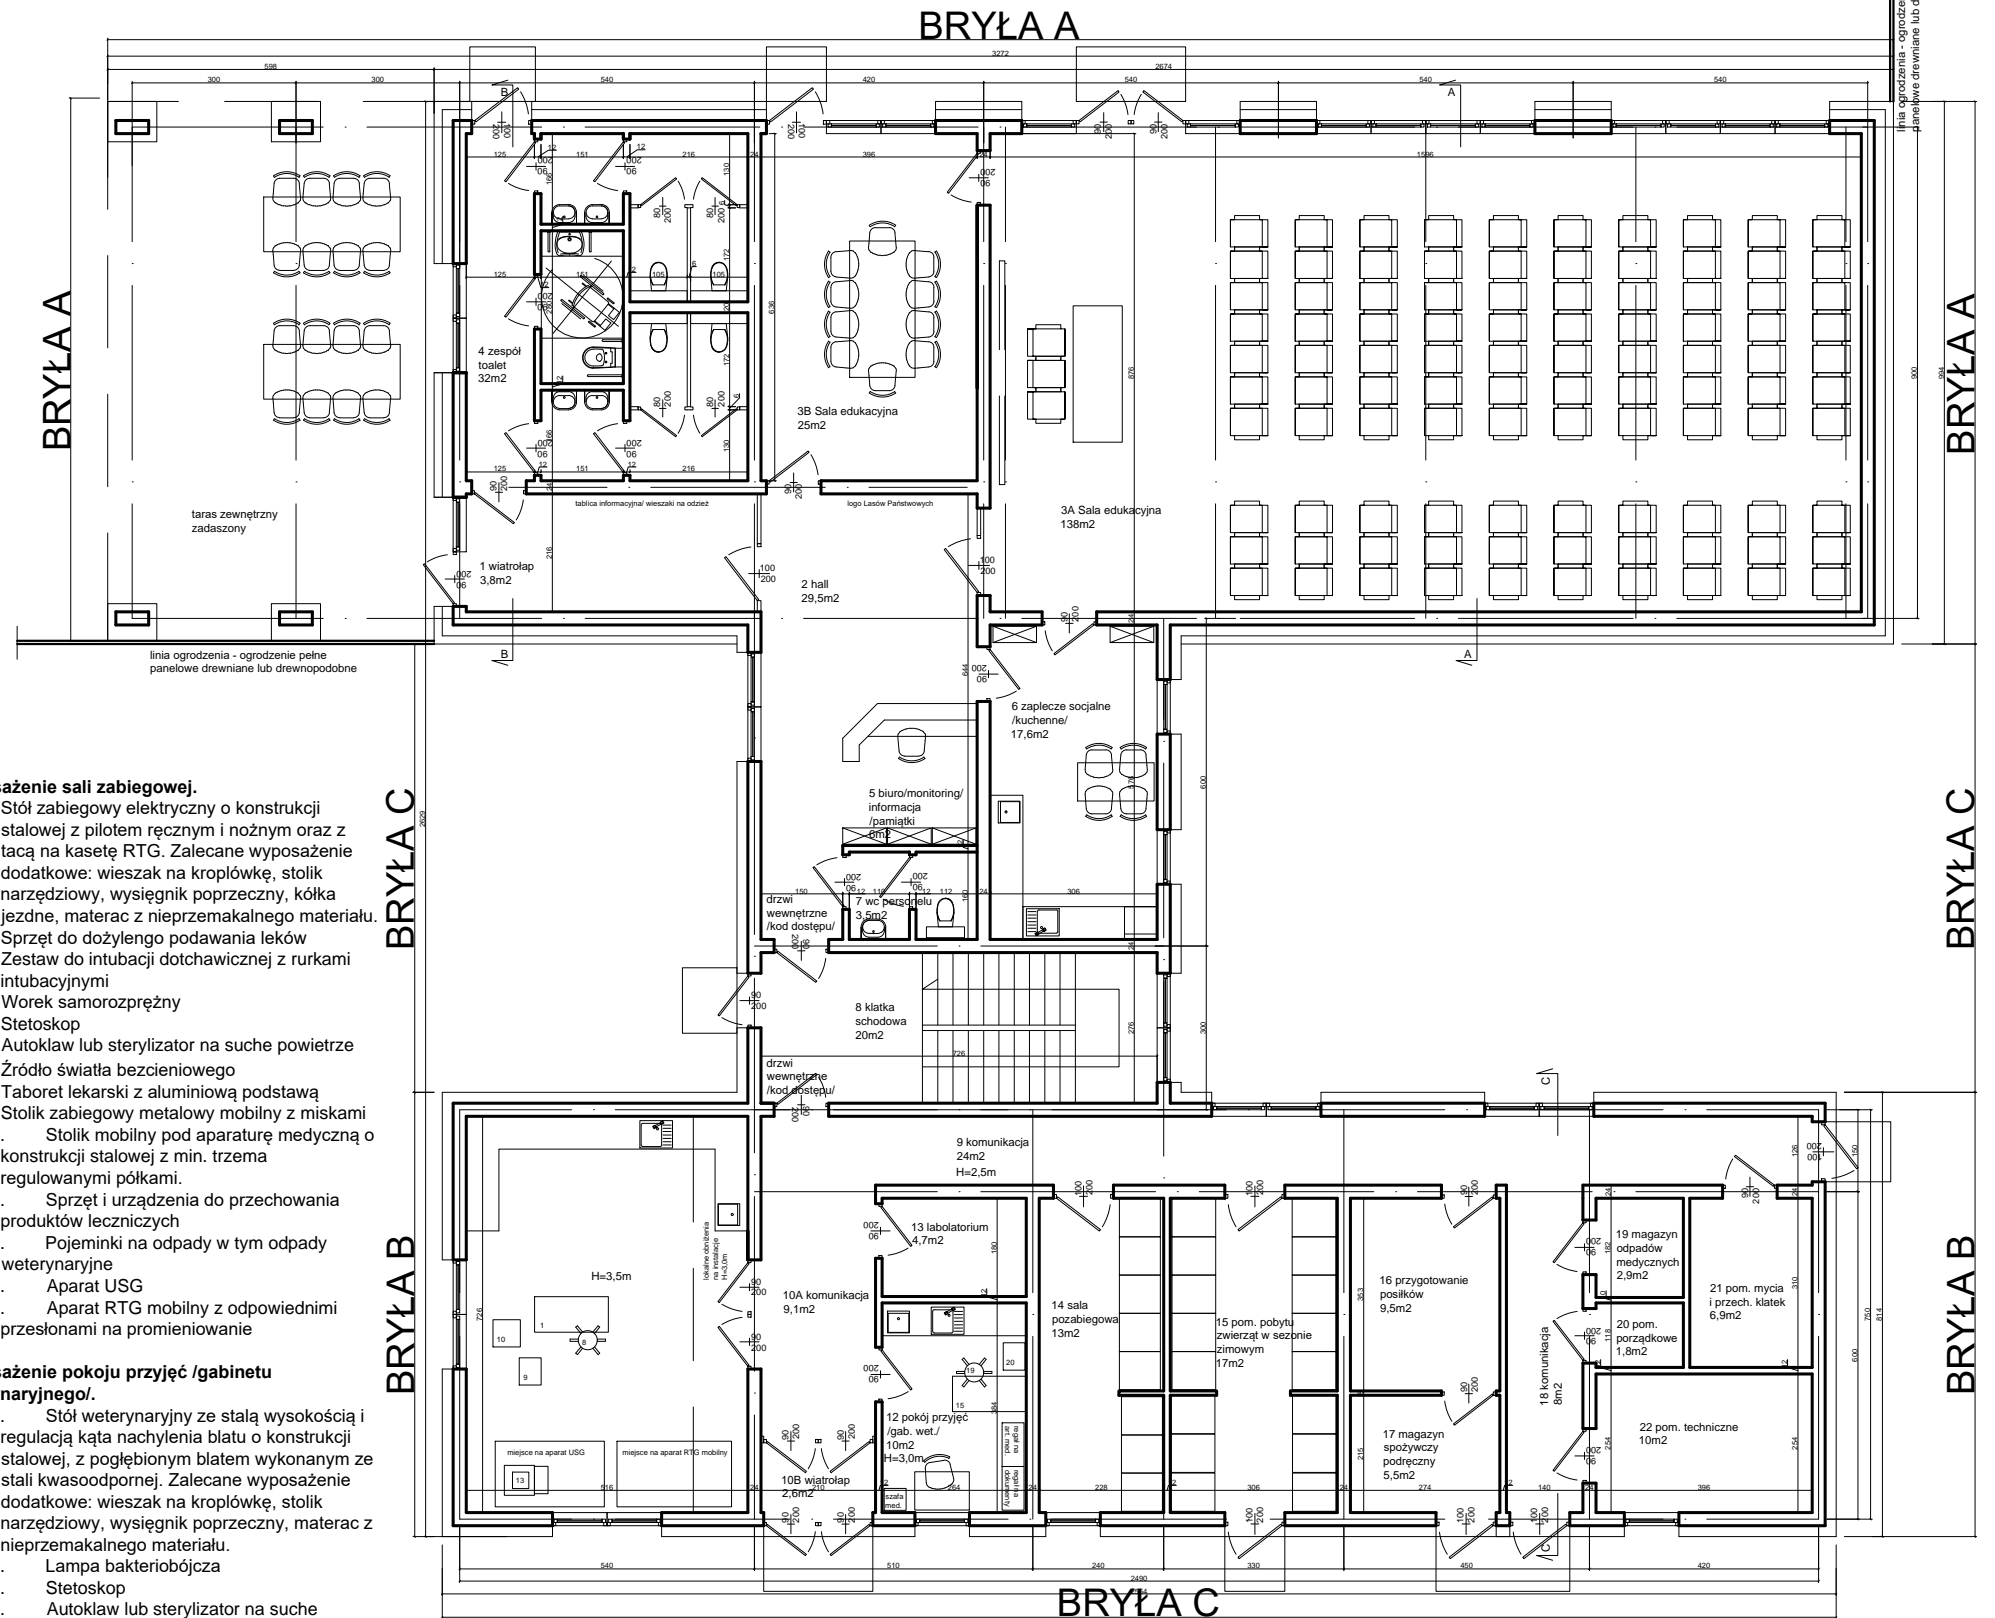

Wyposażenie sali zabiegowej.

1. Stół zabiegowy elektryczny o konstrukcji stalowej z pilotem ręcznym i nożnym oraz z tacą na kasetę RTG. Zalecane wyposażenie dodatkowe: wieszak na kroplówkę, stolik narzędziowy, wysięgnik poprzeczny, kółka jezdne, materac z nieprzemakalnego materiału.
2. Sprzęt do dożylnego podawania leków
3. Zestaw do intubacji dotchawicznej z rurkami intubacyjnymi
4. Worek samorozprężny
5. Stetoskop
6. Autoklaw lub sterylizator na suche powietrze
7. Źródło światła bezcieniowego
8. Taboret lekarski z aluminiową podstawą
9. Stolik zabiegowy metalowy mobilny z miskami
10. Stolik mobilny pod aparaturę medyczną o konstrukcji stalowej z min. trzema regulowanymi półkami.
11. Sprzęt i urządzenia do przechowania produktów leczniczych
12. Pojemniki na odpady w tym odpady weterynaryjne
13. Aparat USG
14. Aparat RTG mobilny z odpowiednimi przesłonami na promieniowanie

Wyposażenie pokoju przyjęć /gabinetu weterynaryjnego/.

15. Stół weterynaryjny ze stałą wysokością i regulacją kąta nachylenia blatu o konstrukcji stalowej, z pogłębionym blatem wykonanym ze stali kwasoodpornej. Zalecane wyposażenie dodatkowe: wieszak na kroplówkę, stolik narzędziowy, wysięgnik poprzeczny, materac z nieprzemakalnego materiału.
16. Lampa bakteriobójcza
17. Stetoskop
18. Autoklaw lub sterylizator na suche powietrze
19. Taboret lekarski z aluminiową podstawą
20. Stolik zabiegowy metalowy mobilny z miskami
21. Sprzęt i urządzenia do przechowania produktów leczniczych
22. Pojemniki na odpady w tym odpady weterynaryjne
23. Przenośny sprzęt weterynaryjny
24. Pojemniki zapewniające sterylność transportowanego sprzętu