SCHEMAT KONSTR.
PARTERU 1:50

• PRZEWIĄZKA

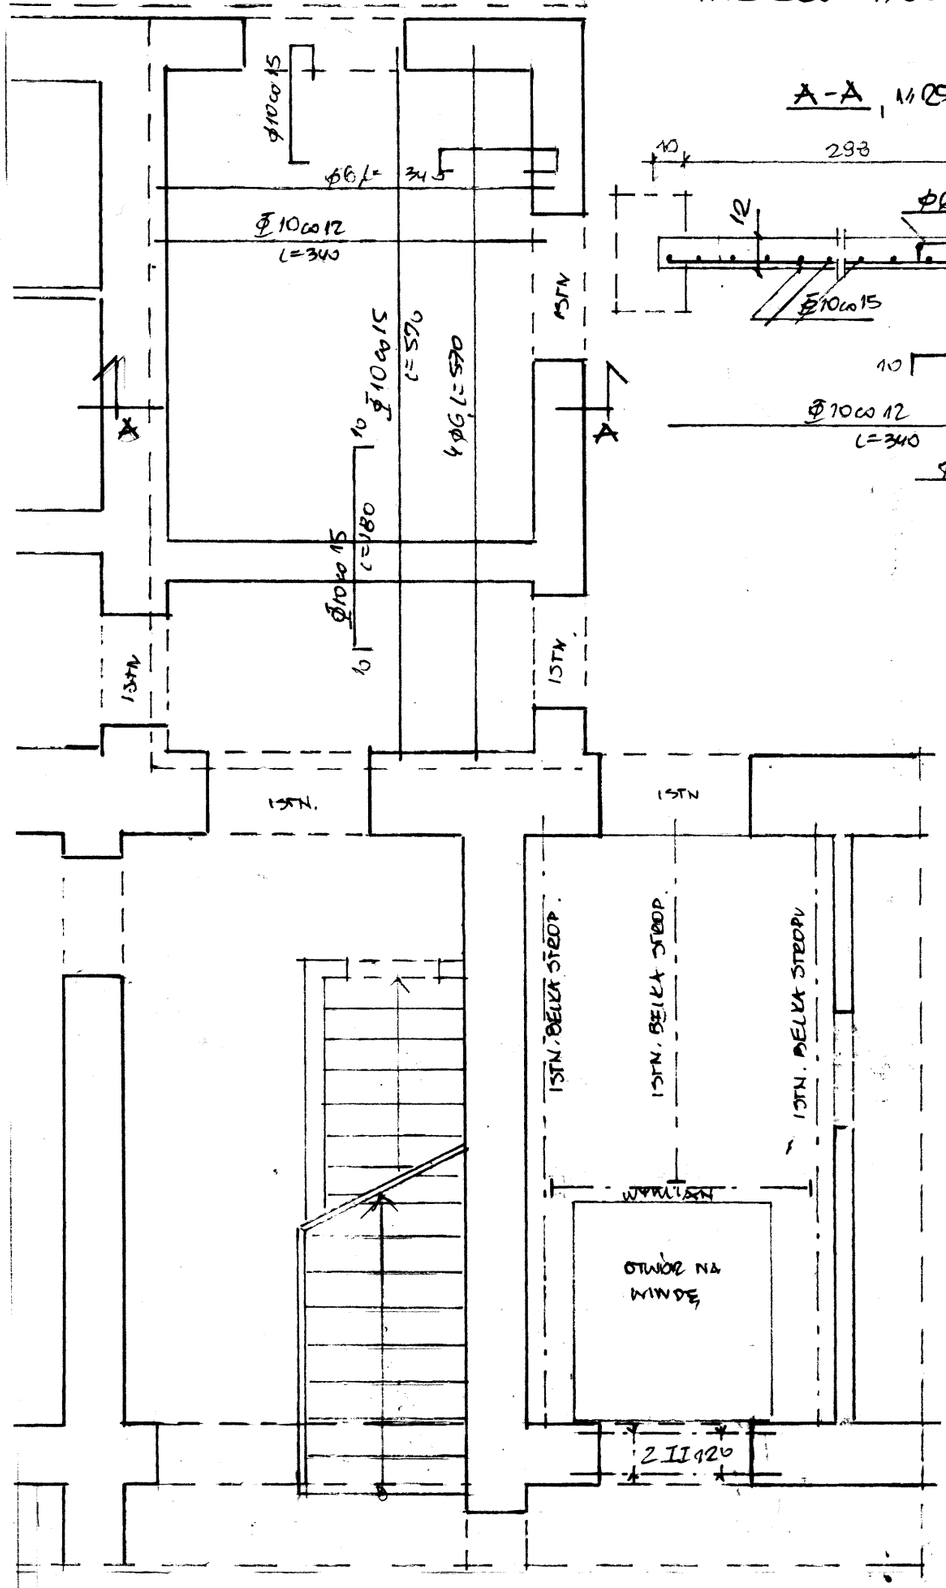

A-A 1:25

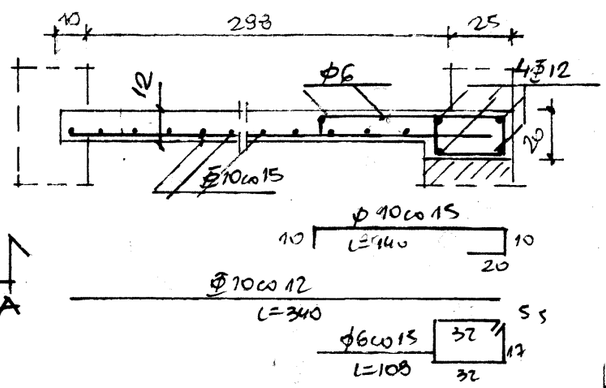

SCHEMAT KONSTR.
PIĘTRA 1:50

• PRZEWIĄZKA

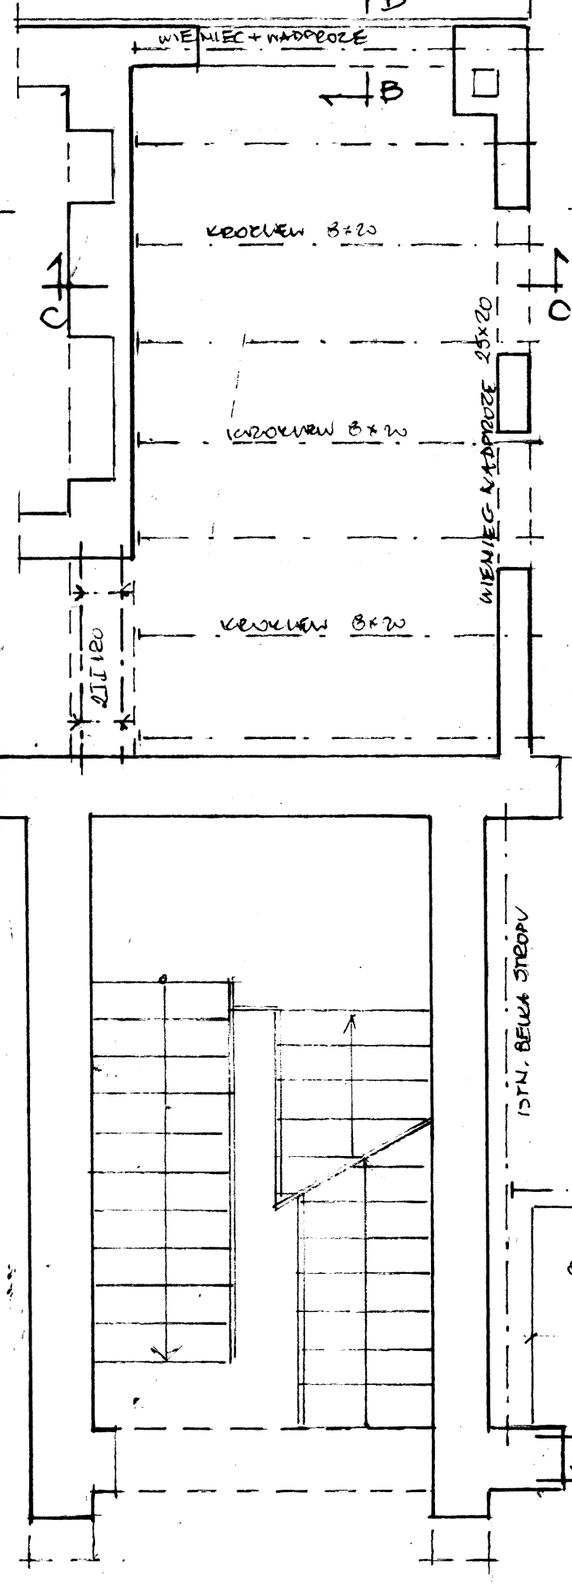

C-C
1:25

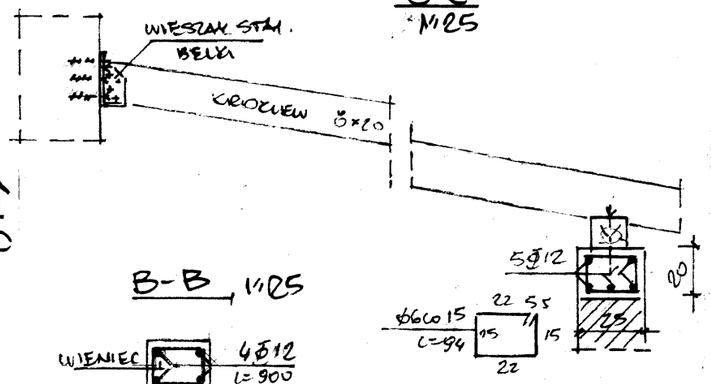

B-B 1:25

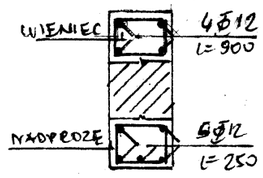

WYMIAR B. STROPU
1:25.

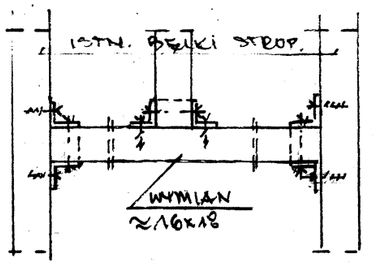

UWAGA! W STROPIE NAD PODDASZEM ZAST. PODWÓJNY WYMIAN W DREWN. STROPIE.

STAL-STO - Φ
A-III - Φ
BETON B-20
DREWNO KL. 24.

WYKAZ STALI Φ6 - 60 KG
Φ10 - 250 KG
Φ12 - 100 KG.

OBIEKT	ROZBUD. I PRZEBUD. SOSW. W LĘCZNEJ
ADRES	UL. MICKIEWICZA 76, DZ. 3592
INWESTOR	POWIAT LĘCZAŃSKI, 39-300 LĘCZNA
BRANŻA	KONSTR. BUD. ISTNIEJĄCEGO
PROJ.	INŻ. ST. MOSKAL B-203/79
SPRAWDZ.	INŻ. J. NOWAK B-123/80