

A

1. Przetarcie ścian i sufitu


2. Pionowanie i poziomowanie ścian

- montaż kątowników aluminiowych na narożach ścian

- wyrównanie tynkiem gipsowym maszynowym ścian i sufitu

3. Gruntowanie powierzchni ścian i sufitu

4. Malowanie ścian i sufitu farbą lateksową

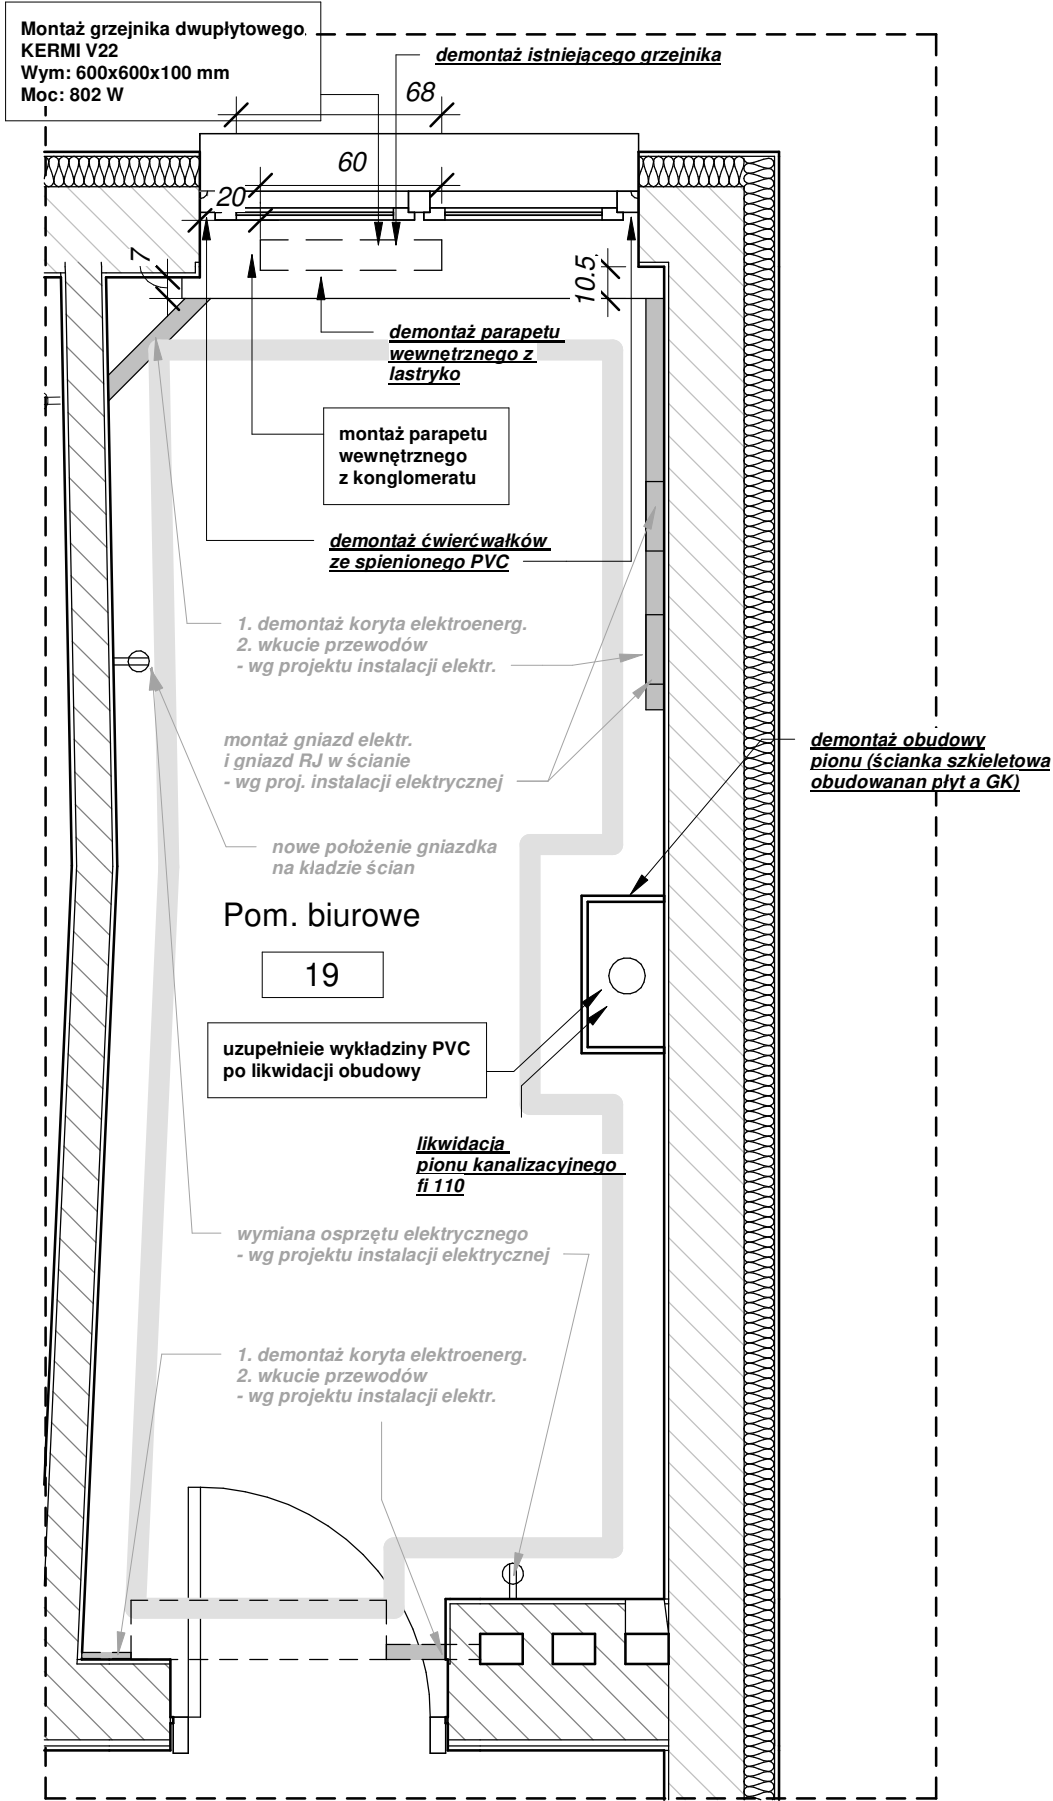

PASSIVE PROJECT

Jednostka projektowa
Passive Project Dariusz Baranowski
ul. Kard. St. Wyszyńskiego 2/1/219,
15-888 Białystok
tel. +48 501 754 019
e-mail: dariusz.baranowski@passiveproject.pl

Nazwa obiektu budowlanego
Remont pomieszczeń biurowych
Wojewódzkiego Inspektoratu Weterynarii
w Białymstoku

ul. Zwycięstwa 26A
15-959 Białystok
działka nr ew. gr. 459/9

Numer
rysunku

A-05

Tytuł rysunku
Rzut pom. biurowego
nr 19 - remont

ZESPÓŁ PROJEKTOWY

imię i nazwisko projektanta	mgr inż. arch. Dariusz Baranowski	podpis projektanta
numer uprawnień budowlanych	15/PDOKK/2014	
imię i nazwisko projektanta	mgr inż. arch. Cezar Baranowski	

Data sporządzenia 07-09-2023

Skala rysunku 1 : 25

DOKUMENTACJA CHRONIONA PRAWEM AUTORSKIM. POWIELANIE I WYKORZYSTYWANIE BEZ ZGODY AUTORA PROJEKTU ZABRONIONE.