


1 Rzut boksu nr 17
1 : 50

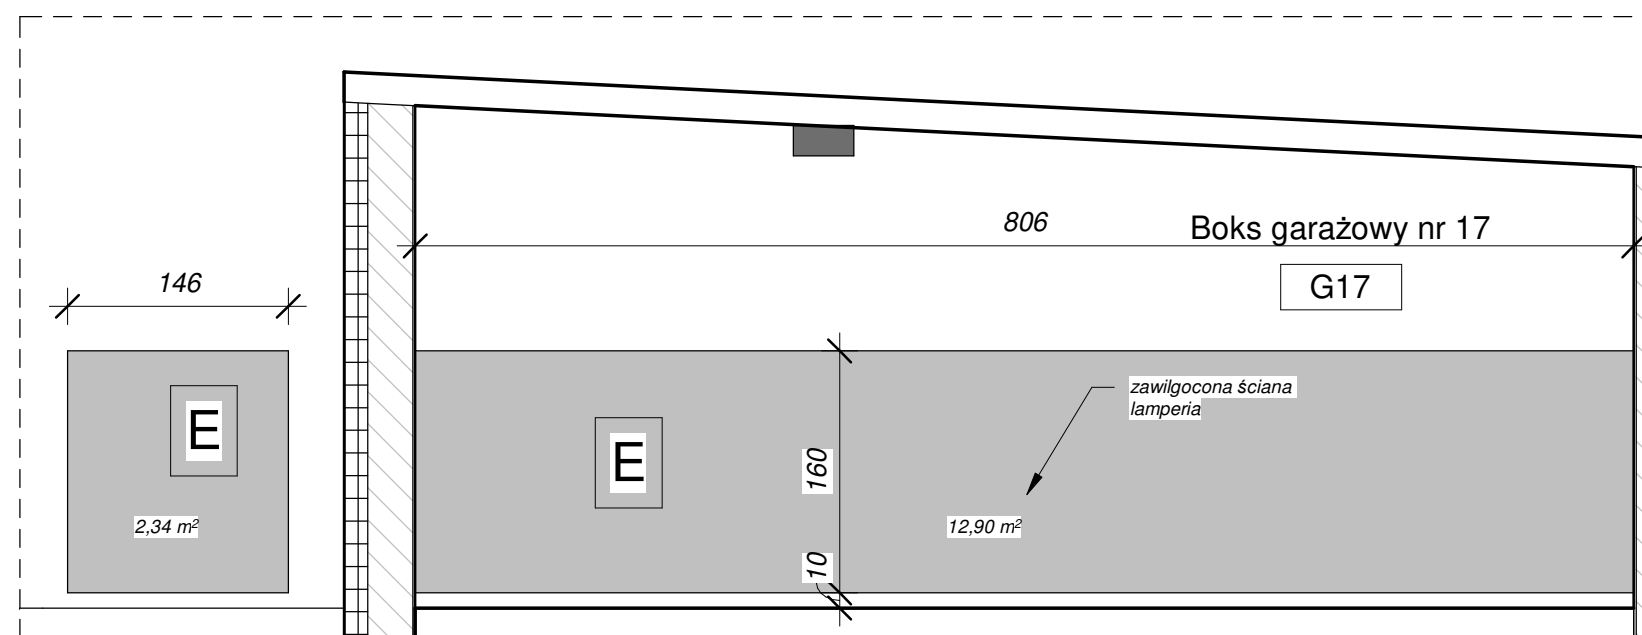

2 Kład boksu 17 - północ
1 : 50

PASSIVE PROJECT

Jednostka projektowa

Passive Project Dariusz Baranowski
ul. Kard. St. Wyszyńskiego 2/1/219,
15-888 Białystok
tel. +48 501 754 019
e-mail: dariusz.baranowski@passiveproject.pl

Nazwa obiektu budowlanego

Remont boksów garażowych

ul. Zwycięstwa 26A
15-959 Białystok
Działka nr ew. gr. 459/9

Numer
rysunku

AG-12

Tytuł rysunku

Boks garażowy nr 17

ZESPÓŁ PROJEKTOWY

imię i nazwisko projektanta	mgr inż. arch. Dariusz Baranowski	podpis projektanta
numer uprawnień budowlanych	15/PDOKK/2014	
imię i nazwisko projektanta	mgr inż. arch. Cezar Baranowski	

Data sporządzenia

07-09-2023

Skala rysunku

1 : 50

DOKUMENTACJA CHRONIONA PRAWEM AUTORSKIM. POWIELANIE I WYKORZYSTYWANIE BEZ ZGODY AUTORA PROJEKTU ZABRONIONE.