


NB.6743 22.2.2020
(nr rejestru Wydziału Architektury i Budownictwa)

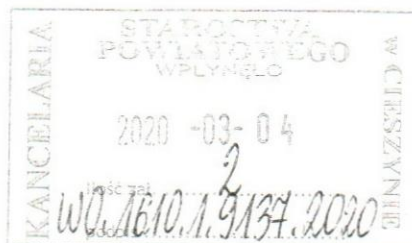

GINA HAŻLACH
43-419 Hażlach, ul. Główna 57
tel. 33 8567212; fax 33 8524211
NIP 548-240-49-73 Reg. 072182479

Starostwo Powiatowe
Wydział Architektury i Budownictwa

2020-03-04

Wpłynęło dnia

L.dz. podpis

ZGŁOSZENIE ZAMIARU BUDOWY / WYKONANIA ROBÓT BUDOWLANYCH
Starostwo Powiatowe w Cieszynie
ul. Bobrecka 29
Wydział Architektury i Budownictwa
z siedzibą przy ul. Szerokiej 13
tel. 33/4777-436

STAROSTWO POWIATOWE
w Cieszynie

potwierdza zgodność z oryginałem

2020-04-20

data

podpis

Inwestor:

1. GMINA HAŻLACH

(imię i nazwisko lub nazwa instytucji)

2. 43-419 HAŻLACH, ul. Główna 57

(adres)

3. 668 010 829

(nr telefonu kontaktowego)

Na podstawie art. 30 ust. 1 do ust. 5 ustawy z dnia 7 lipca 1994 r. - Prawo budowlane (Dz. U. z 2018 r. poz. 1202 z późn. zm.)
zgłaszam zamiar budowy / wykonania robót budowlanych:

1. Budowa boiska do piłki nożnej

(nazwa i rodzaj całego zamierzenia budowlanego)

2. 43-419 Hażlach, ul. Główna

(adres całego zamierzenia budowlanego)

3. Budowa boiska do piłki nożnej wraz z infrastrukturą

(rodzaj i zakres wykonywanych robót budowlanych)

4. Zlecone wyspecjalizowanej firmie

(sposób wykonywania robót budowlanych)

5. 26 marzec 2020 r.

(termin rozpoczęcia)

6. Hażlach, działka nr 76/12

(nr obrębu ewidencyjnego i nr ewidencyjny działki lub działek budowlanych)

Do wniosku dołączam:

1. odpowiednie szkice lub rysunki (min. 1 egz);

2. w zależności od potrzeb rysunek zagospodarowania działki lub terenu wraz z wymaganymi uzgodnieniami z gestorami sieci administratorem drogi;

3. dla przyłączy - projekt zagospodarowania działki lub terenu wykonany przez projektanta posiadającego wymagane uprawnienia budowlane, o którym mowa w art. 30 ust. 1 pkt 4 Prawa budowlanego, uzgodniony j.w., a dodatkowo z rzeczoznawcą d/s zabezpieczeń przeciwpożarowych wraz z opisem technicznym, wykonany przez projektanta posiadającego wymagane uprawnienia, o którym mowa w art. 29 ust 1 pkt 19 i 20 Prawa budowlanego;

4. oświadczenie o posiadaniu prawa do dysponowania nieruchomością na cele budowlane, wg. ustalonego wzoru;

5. wypis i wyrys z miejscowego planu zagospodarowania przestrzennego lub zaświadczenie z Urzędu Miasta/Gminy o braku w/w planu;

6. upoważnienie udzielone osobie działającej w moim imieniu.¹

WÓJT
Grzegorz Siliński
(podpis inwestora lub osoby przez niego upoważnionej)

OŚWIADCZAM, ŻE W STOSUNKU DO PRZEDMIOTOWEGO TERENU, NA KTÓRYM WNIOSKOWANA JEST W/W INWESTYCJA NIE JEST PROWADZONE ŻADNE POSTĘPOWANIE PRZEZ POWIATOWEGO INSPEKTORA NADZORU BUDOWLANEGO W CIESZYNIE.¹

¹ Nieobowiązkowe
² Niepotrzebne skreślić

NACZELNIK
Wydziału Architektury i Budownictwa
Janusz Stasica

NIE WNOSI SIĘ SPRZECIWU

Pr. 30 ust. 5 ustawy z dnia 7.07.1994 r. Prawo budowlane
Cieszyn, dnia 14.04.2020

Klauzula informacyjna

Zgodnie z art. 13 ust. 1 i ust. 2 Rozporządzenia Parlamentu Europejskiego i Rady (UE) 2016/679 z dnia 27 kwietnia 2016 r. w sprawie ochrony osób fizycznych w związku z przetwarzaniem danych osobowych i w sprawie swobodnego przepływu takich danych oraz uchylenia dyrektywy 95/46/WE (ogólnego rozporządzenia o ochronie danych osobowych) informujemy, że:

- 1) Administratorem Pani/Pana danych osobowych jest Starosta Cieszyński z siedzibą w Cieszynie przy ul. Bobreckiej 29, tel.: 33 47 77 156, adres e-mail: sekretariat@powiat.cieszyn.pl
- 2) Kontakt z Inspektorem Ochrony Danych możliwy jest pod nr tel. 33 47 77 226, adres e-mail: iod@powiat.cieszyn.pl
- 3) Pani/Pana dane osobowe przetwarzane będą w celu realizacji ustawowych zadań tj. **zgłoszenia: wykonania robót budowlanych, budowy i przebudowy wraz ze zmianą sposobu użytkowania obiektów budowlanych** na podstawie art. 6 ust. 1 lit. c ogólnego rozporządzenia o ochronie danych osobowych z dnia 27 kwietnia 2016 r. oraz ustawy z dnia 7 lipca 1994r. Prawo budowlane i ustawy z dnia 14 czerwca 1960r. Kodeks postępowania administracyjnego;
- 4) Odbiorcami Pani/Pana danych osobowych będą wyłącznie podmioty uprawnione do uzyskania danych osobowych na podstawie przepisów prawa;
- 5) Pani/Pana dane osobowe przechowywane będą zgodnie z rozporządzeniem Prezesa Rady Ministrów z dnia 18 stycznia 2011 r. w sprawie instrukcji kancelaryjnej, jednolitych rzeczowych wykazów akt oraz instrukcji w sprawie organizacji i zakresu działania archiwów zakładowych;
- 6) Posiada Pani/Pan prawo żądania od administratora dostępu do danych osobowych, prawo do ich sprostowania oraz prawo do ograniczenia ich przetwarzania;
- 7) Ma Pani/Pan prawo wniesienia skargi do organu nadzorczego tj. do Prezesa Urzędu Ochrony Danych Osobowych, gdy uzna Pani/Pan, iż przetwarzanie Pani/Pana danych osobowych narusza przepisy ogólnego rozporządzenia o ochronie danych osobowych wskazanego na wstępie;
- 8) Podanie danych osobowych jest obligatoryjne w celu realizacji obowiązków prawnych administratora i znajduje umocowanie w przepisach z zakresu procedury administracyjnej;
- 9) Pani/Pana dane nie będą przekazane odbiorcy w państwie trzecim lub organizacji międzynarodowej;
- 10) Pani/Pana dane nie będą poddane zautomatyzowanemu podejmowaniu decyzji, w tym profilowaniu.

KARTA TYTUŁOWA



Temat: Zgłoszenie przebudowy boiska do piłki nożnej
wraz z infrastrukturą

Obiekt: Boisko do piłki nożnej

Inwestor: Gmina Hażlach, ul. Główna 57, 43-419 Hażlach

Adres budowy: działka nr 76/12, położona w Hażlachu

Załącznik do *zgłoszenia*
Nr *NB-6743, 22.1.2020*
z dnia *14.04.2020*

SPIS ZAWARTOŚCI TECZKI

Dane ogólne

1. Podstawa opracowania
2. Przedmiot opracowania
3. Usytuowanie obiektu i stan istniejący zagospodarowania terenu
4. Opis do projektowanych obiektów budowlanych
5. Zgodność z warunkami określonymi w mpzp
 - Oświadczenie Inwestora o braku kolizji planowanej inwestycji z sieciami
 - Mapa zasadnicza
 - Uzgodnienie inwestycji z gestorem sieci kanalizacji sanitarnej
 - Sytuacja
 - Rysunek boiska do piłki nożnej
 - Rzut trybun sportowych
 - Przekrój przez trybuny sportowe
 - Przekrój A-A i B-B przez utwardzenie pod trybuny sportowe
 - Rysunek barier oddzielających pole gry od widowni
 - Rysunek wiat boiskowych (gospodarze-goście)
 - Przekrój A-A i B-B przez utwardzenie pod wiaty boiskowe
 - Rysunek piłkochwytów za bramką
 - Rysunek piłkochwytów od strony południowo-wschodniej

1. Podstawa opracowania

- Zlecenie inwestora.
- Uzgodnienia z inwestorem.
- Mapa zasadnicza w skali 1:500.
- Wypis i wyrys z miejscowego planu zagospodarowania przestrzennego.
- Obowiązujące normy i przepisy budowlane.

2. Przedmiot opracowania

Przedmiotem niniejszego opracowania jest zgłoszenie przebudowy boiska do piłki nożnej poprzez:

- poszerzenie i wydłużenie płyty boiska do piłki nożnej – doprowadzenie do zgodności z obowiązującymi przepisami,
- budowę piłkochwyłów za polami bramkowymi o długości 41m i wysokości 8m oraz od strony południowo-wschodniej o długości 103m i wysokości 6m,
- montaż trybun sportowych wraz z utwardzeniem terenu pod nimi,
- wykonanie barier oddzielających obszar pola gry od widowni,
- montaż wiat boiskowych (gospodarze-goście) wraz z utwardzeniem terenu pod nimi.

Przyjęte rozwiązanie projektowe jest zgodne z obowiązującymi przepisami oraz wiedzą budowlaną, spełniając jednocześnie wymagania Inwestora.

W miejscu lokalizacji obiektów (płyta boiska i wiat boiskowa) przebiega sieć kanalizacji sanitarnej i tym samym zachodzi kolizja projektowanych obiektów z siecią. W związku z powyższym lokalizacja przedmiotowych obiektów została uzgodniona z gestorem sieci – pozytywnie. Utwardzenie pod wiatą boiskową będzie wykonane z elementów rozbieralnych. Wszelkie wykopy w tym obszarze należy wykonać ręcznie.

Przedmiotowa działka położona jest w jednostce strukturalnej planu zagospodarowania przestrzennego wsi Hażlach - „US 2” dla której ustalono: „tereny sportu i rekreacji”.

3. Usytuowanie obiektu i stan istniejący zagospodarowania terenu

Przedmiotowa działka obecnie jest zabudowana budynkiem, który jest przeznaczony do rozbioru wg. odrębnego opracowania i postępowania.

Na działce w miejscu planowanej inwestycji brak elementów stwarzających zagrożenie dla życia i bezpieczeństwa ludzi.

Teren obejmujący działkę znajduje się poza zasięgiem wpływów eksploatacji górniczej, toteż nie wymaga się uwzględnienia dodatkowych czynników geologiczno-górniczych.

Po dokonaniu badania podłoża gruntowego w terenie ustalono utwory rzeczne – młode osady rzeki Piotrówki reprezentowane, w strefie rozpoznanej, przez twardoplastyczne i plastyczne gliny pylaste, a głębiej przez mocno zaglinione żwiry.

Na poziomie 1,20m p.p.t. nie stwierdzono występowania wody gruntowej. Wodę gruntową napotkano w strefie zalegania żwirów zaglinionych, na głębokości 4,5m p.p.t. Ze względu na powyższe (grunt jednorodny genetycznie i litologicznie, zwierciadło wód gruntowych poniżej projektowanego poziomu posadowienia) ustalono proste warunki gruntowe. Projektowane obiekty, ze względu na prostą konstrukcję oraz proste warunki gruntowe należy do pierwszej kategorii geotechnicznej.

4.Opis do projektowanych obiektów budowlanych

Boisko do piłki nożnej

Projektuje się wyznaczenie (poprzez jej poszerzenie i wydłużenie) płyty boiska (doprowadzenie do zgodności z obowiązującymi przepisami) do piłki nożnej za pomocą białych linii o wymiarach 105mx68m. Pole gry musi być pokryte naturalną trawą lub sztuczną odpowiadającą normom jakościowym PZPN. Pole gry musi mieć trawiaste pobocze o szerokości 3m za liniami ograniczającymi pole gry i co najmniej 5m za liniami bramkowymi. Na środku boiska piłkarskiego powinien znajdować się okrąg, którego promień wynosi 9,15m. W odległości 11m od linii bramkowej znajduje się punkt, z którego wykonuje się rzuty karne. Z tym stałym fragmentem gry związany jest półokrąg znajdujący się przed polem karnym. Boisko projektuje się wraz z:

- usytuowaniem dwóch bramek z odciągami o wymiarach 7,32mx2,44m mocowanych do gruntu za pomocą fundamentów betonowych, posadowionych na głębokości 0,80m. Bramki winne być wykonane ze specjalnego owalnego profilu aluminiowego 120/100mm z podwójnymi żebrami wzmacniającymi. Rama główna bramki malowana metoda proszkową na kolor biały.

UWAGA: bramki powinny posiadać Certyfikat PN i winne być wykonane zgodnie z obowiązującymi przepisami PZPN;

- umieszczeniem słupków boiskowych uchylnych z chorągiewką w ilości 4 sztuk, wysokości 1,5m powyżej powierzchni terenu. Średnica słupka powinna wynosić 3cm. Słupek powinien być w kolorze białym lub żółtym. Chorągiewka powinna być montowana w tulei z tworzywa sztucznego za pomocą klipsa.

UWAGA: chorągiewka powinna spełniać parametry wymagane obowiązującymi przepisami PZPN.

Trybuny sportowe

W celu stworzenia trybun przyjęto gotowe obiekty modułowe w ilości 2 sztuk z krzesłkami plastikowymi z wysokim oparciem min. 32cm. Podstawę konstrukcji stanowią ramy wykonane z rur stalowych ocynkowanych. W skład trybun wchodzi balustrady boczne i tylna wykonane z rur stalowych ocynkowanych malowanych proszkowo.

Kotwienie trybun wykonać za pomocą kotew wklejanych, wkreconych lub mechanicznych – zgodnie z zaleceniami producenta do ław fundamentowych o wymiarach 2,1mx0,25mx0,60m (zgodnie z rysunkiem). Stosować kotwy ze stali nierdzewnej. Trybuny winny być rozstawione symetrycznie w stosunku do linii środkowej boiska w odległości 3,0m od siebie.

Wymiary trybun:

Długość 19,0m

Szerokość 2,13m

Wysokość 1,67m

Ilość miejsc 102x2

Bariery oddzielające obszar pola gry od widowni

Zaprojektowano 2 bariery oddzielające obszar pola gry od widowni (oddzielone przejściem szer. 1,2m zamkniętym za pomocą łańcuszka), zlokalizowane symetrycznie względem linii środkowej boiska, w odległości 3,0m od linii boiska od strony południowo-wschodniej.

Wymiary barier:

Długość: 2x49,40m

Wysokość ponad poziom terenu: 1,2m

Konstrukcje barier wykonać z ocynkowanych rur stalowych za pomocą spawania; słupki zakotwić w stopach fundamentowych z betonu C12/C16 o wymiarach 0,30mx0,30mx0,80m na podsypce piaskowej gr. 5cm.

UWAGA: dopuszcza się zastosowanie innych niż wskazane na rysunku detalu rozwiązań systemowych barier.

Wiaty boiskowe

Projektuje się 2 oznaczone wiaty dla rezerwowych zawodników. Wiaty te powinny pomieścić co najmniej 13 osób, muszą być zadaszone i rozstawione symetrycznie w stosunku do linii środkowej boiska w odległości 20,0m od siebie

Wymiary wiat:

Długość: 6,34m

Szerokość: 1,3m

Wysokość: 2,08m

Konstrukcja nośna wykonana z profili stalowych. Rama dolna cynkowana ogniowo. Wykończenie aluminiowe. Pokrycie wykonane z poliwęglanu komorowego, gr. 6mm. Stopy wiat przykręcane do stóp fundamentowych z betonu C12/C16 o wymiarach 0,30mx0,30mx0,80m na podsypce piaskowej gr. 5cm.

Piłkochwył odcinkowy za bramką

Zaprojektowano piłkochwyty odcinkowe wzdłuż krótszych boków boiska. Piłkochwył wykonać z elementów systemowych – słupy stalowe \varnothing 60,2mm malowanych farbami chlorokauczukowymi osadzone w stopach fundamentowych z betonu C12/C16 o wym. 0,35mx0,35mx1,2m. Pomiędzy słupami siatka polipropylenowa bezwęzłowa oczko 8cmx8cm o grubości splotu 5mm w kolorze zielonym zawieszona na lince stalowej, ocynkowanej z powłoką \varnothing 4mm mocowana za pomocą karabińczyków naprężonej śrubami naciągowymi rzymskimi. Piłkochwyty winny być zlokalizowane w odległości 5,0m od linii bramkowej.

Długość: 41,0m

Wysokość: 8,0m

Rozstaw słupów: 5,0m i 3,0m

Ilość słupów: 10szt.x2

Piłkochwył odcinkowy wzdłuż południowo-wschodniej strony boiska

Zaprojektowano piłkochwył odcinkowy od strony południowo-wschodniej w miejscu istniejącego ogrodzenia. Piłkochwył wykonać z elementów systemowych – słupy stalowe \varnothing 60,2mm malowanych farbami chlorokauczukowymi osadzone w prefabrykowanych stopach fundamentowych z betonu C12/C16 o wym. 0,35mx0,35mx1,2m. Pomiędzy słupami siatka polipropylenowa bezwęzłowa oczko 8cmx8cm o grubości splotu 5mm w kolorze zielonym zawieszona na lince stalowej, ocynkowanej z powłoką \varnothing 4mm mocowana za pomocą karabińczyków naprężonej śrubami naciągowymi rzymskimi. Piłkochwył winien być zlokalizowany w odległości 10,0m od linii ograniczającej pole gry.

Długość: 103,0m

Wysokość: 6,0m

Rozstaw słupów: 6,0m i 3,5m

Ilość słupów: 19szt.

Utwardzenie terenu pod trybuny sportowe

Przewiduje się utwardzenie terenu pod trybunami sportowymi kostką wibroprasowaną gr. 4cm. Spoiny wypełnione będą piaskiem o uziarnieniu 0-4mm.

Podsypka cementowo-piaskowa zagęszczona - gr. 4 cm.

Podbudowa z kruszywa naturalnego frakcji 0-31,5mm, stabilizowanego mechanicznie – 15 cm.

Warstwa z pospółki – 20 cm.

Powierzchnia utwardzenia: 143,0m².

Utwardzenie pod trybuny winno być zlokalizowane w odległości 3,0m od linii ograniczającej pole gry.

Utwardzenie terenu pod wiaty boiskowe (gospodarze-goście)

Przewiduje się utwardzenie terenu pod wiatami boiskowymi (gospodarze-goście) kostką wibroprasowaną gr. 4cm. Spoiny wypełnione będą piaskiem o uziarnieniu 0-4mm.

Podsypka cementowo-piaskowa zagęszczona - gr. 4 cm.

Podbudowa z kruszywa naturalnego frakcji 0-31,5mm, stabilizowanego mechanicznie – 15 cm.

Warstwa z pospółki – 20 cm.

Powierzchnia utwardzenia: 17,0m².

Utwardzenie pod wiaty winno być zlokalizowane w odległości 3,0m od linii ograniczającej pole gry.

Szatnie dla zawodników znajdują się w obiekcie Gminnej Biblioteki Publicznej na poziomie parteru, dostępnego od strony płyty boiska. Obiekt jest zlokalizowany na działce sąsiedniej, nr 78/2.

5. Zgodność z warunkami określonymi w miejscowym planie zagospodarowania przestrzennego wsi Hazlach, jednostka strukturalna planu US 2

Miejscowy plan zagospodarowania przestrzennego określa:

- maksymalny wskaźnik powierzchni zabudowy: 25%,
- minimalny udział powierzchni terenów biologicznie czynnej działki budowlanej: 65%,
- maksymalna wysokość zabudowy: 12m

Powierzchnia zabudowy: 105,00 m²

Planowana powierzchnia utwardzona: 160,00 m²

Powierzchnia działki: 12.779,00 m²

Łączna pow. zagospodarowania działki: 265,00 m²

Powierzchnia działki biologicznie czynnej: 12.514,00m² co stanowi 98%>65%

Powierzchnia zabudowy: 105,00 m² co stanowi 0,008%<25%

Nr kancelaryjny: WGD.6642.1.2768.2020

Obreb: 0002, Haziach

Nr działki: 76/12

Sekcja: 6.119.26.10.2

Mapa zasadnicza

Skala 1 : 1000

Województwo: ślą

Powiat: cieszy

STAROSTWO POWIATOWE
w CIESZYNIE


Jednostka ewidencyjna: 240308_2, Hazi

ul. Bohrecka 29

43-400 CIESZYN

SYTUACJA

SKALA 1:1000

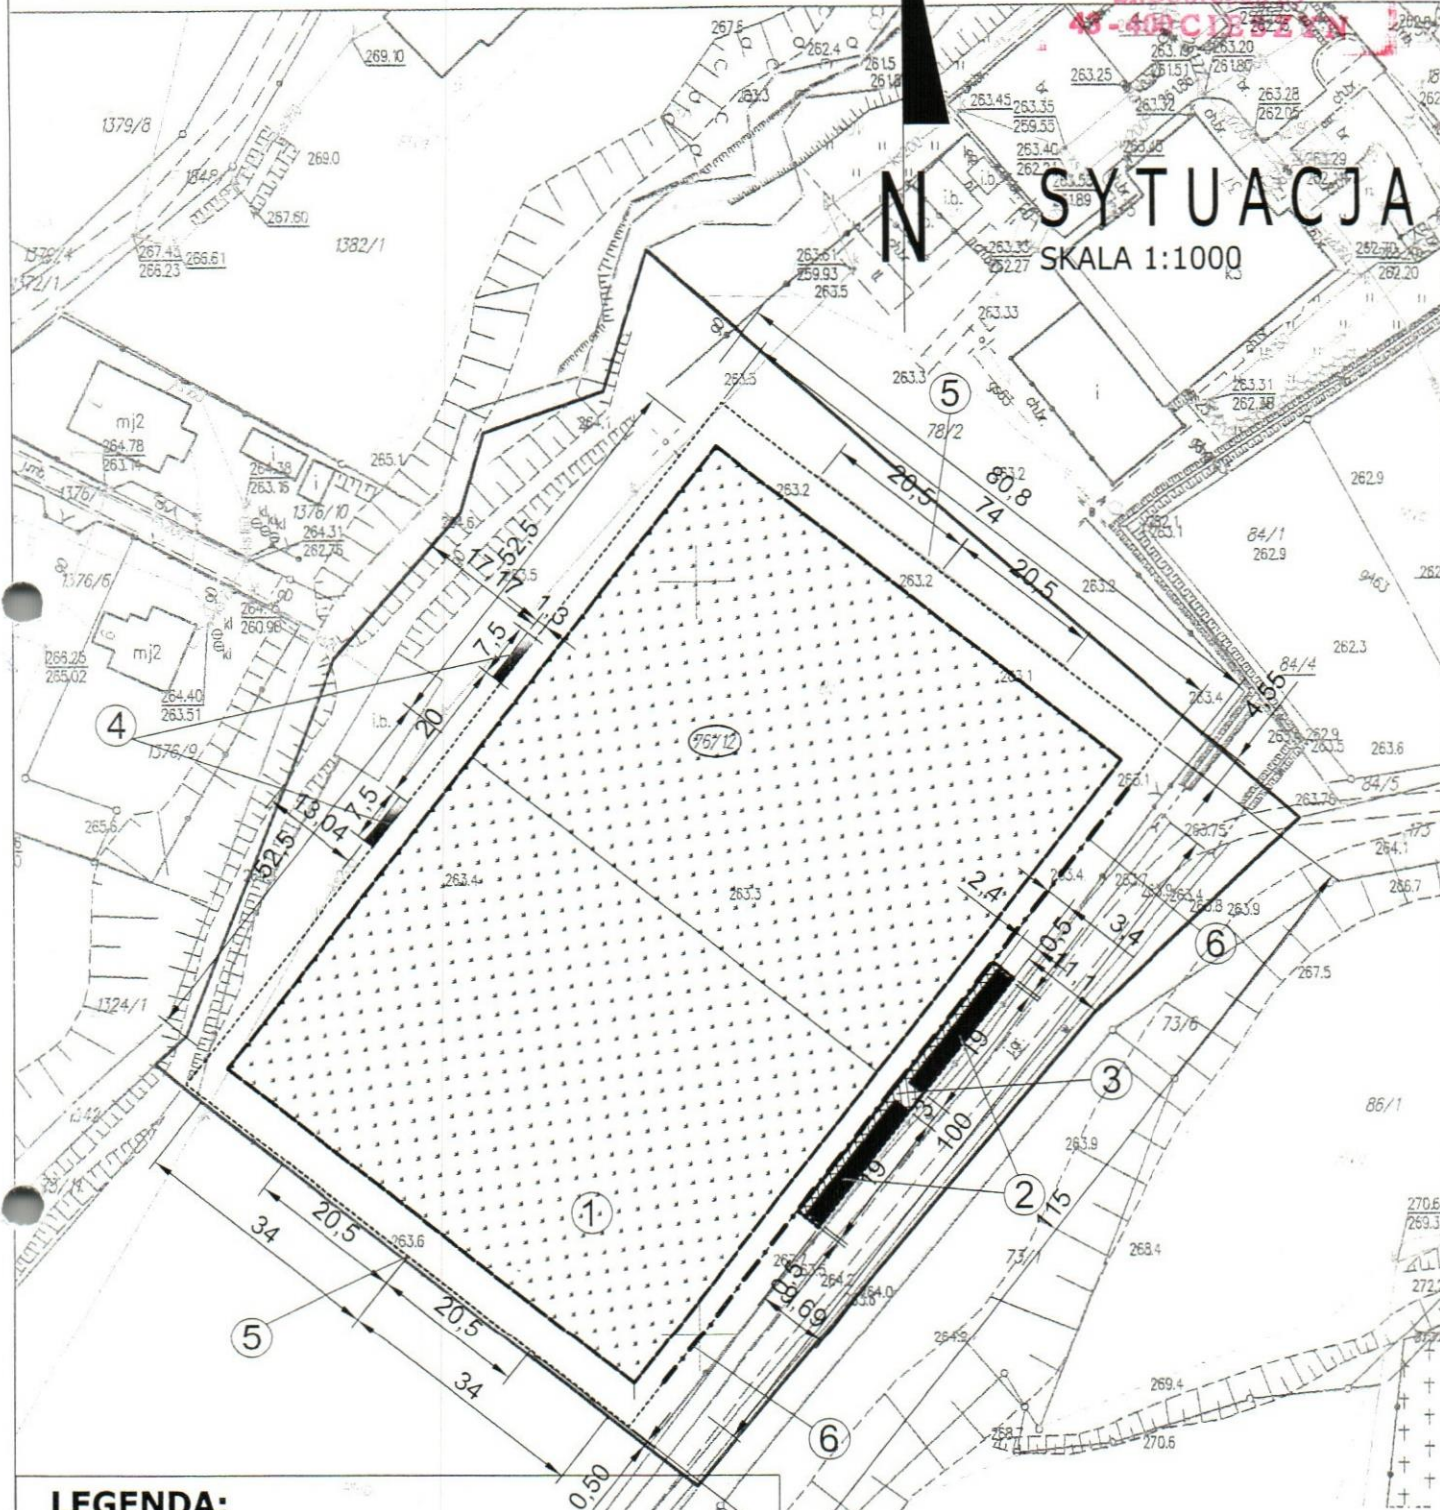

LEGENDA:

1. BOISKO 68X105m
2. TRYBUNY 19X2,4m
3. UTWARDZENIE 42X3,4m
4. WIATA BOISKOWA Z UTWARDZENIEM 7,5X1,3m
5. PIŁKOCHWYTY
6. BARIERKI

OZNACZENIA:

granica działki

Uwaga: dane ewidencyjne stanowiące bieżącą mapę nie spełniają wymagań obowiązujących standardów technicznych

2019 3279


Nr kancelaryjny: WGD.6642.1.2768.2020
Obręb: 0002, Hażlach
Nr działki: 76/12
Sekcja: 6.119.26.10.2

Mapa zasadnicza


Skala 1 : 1000

Województwo: śląskie
Powiat: cieszyński
Jednostka ewidencyjna: 240308, 2. Hażlach

STAROSTWO POWIATOWE
W CIESZYNIE

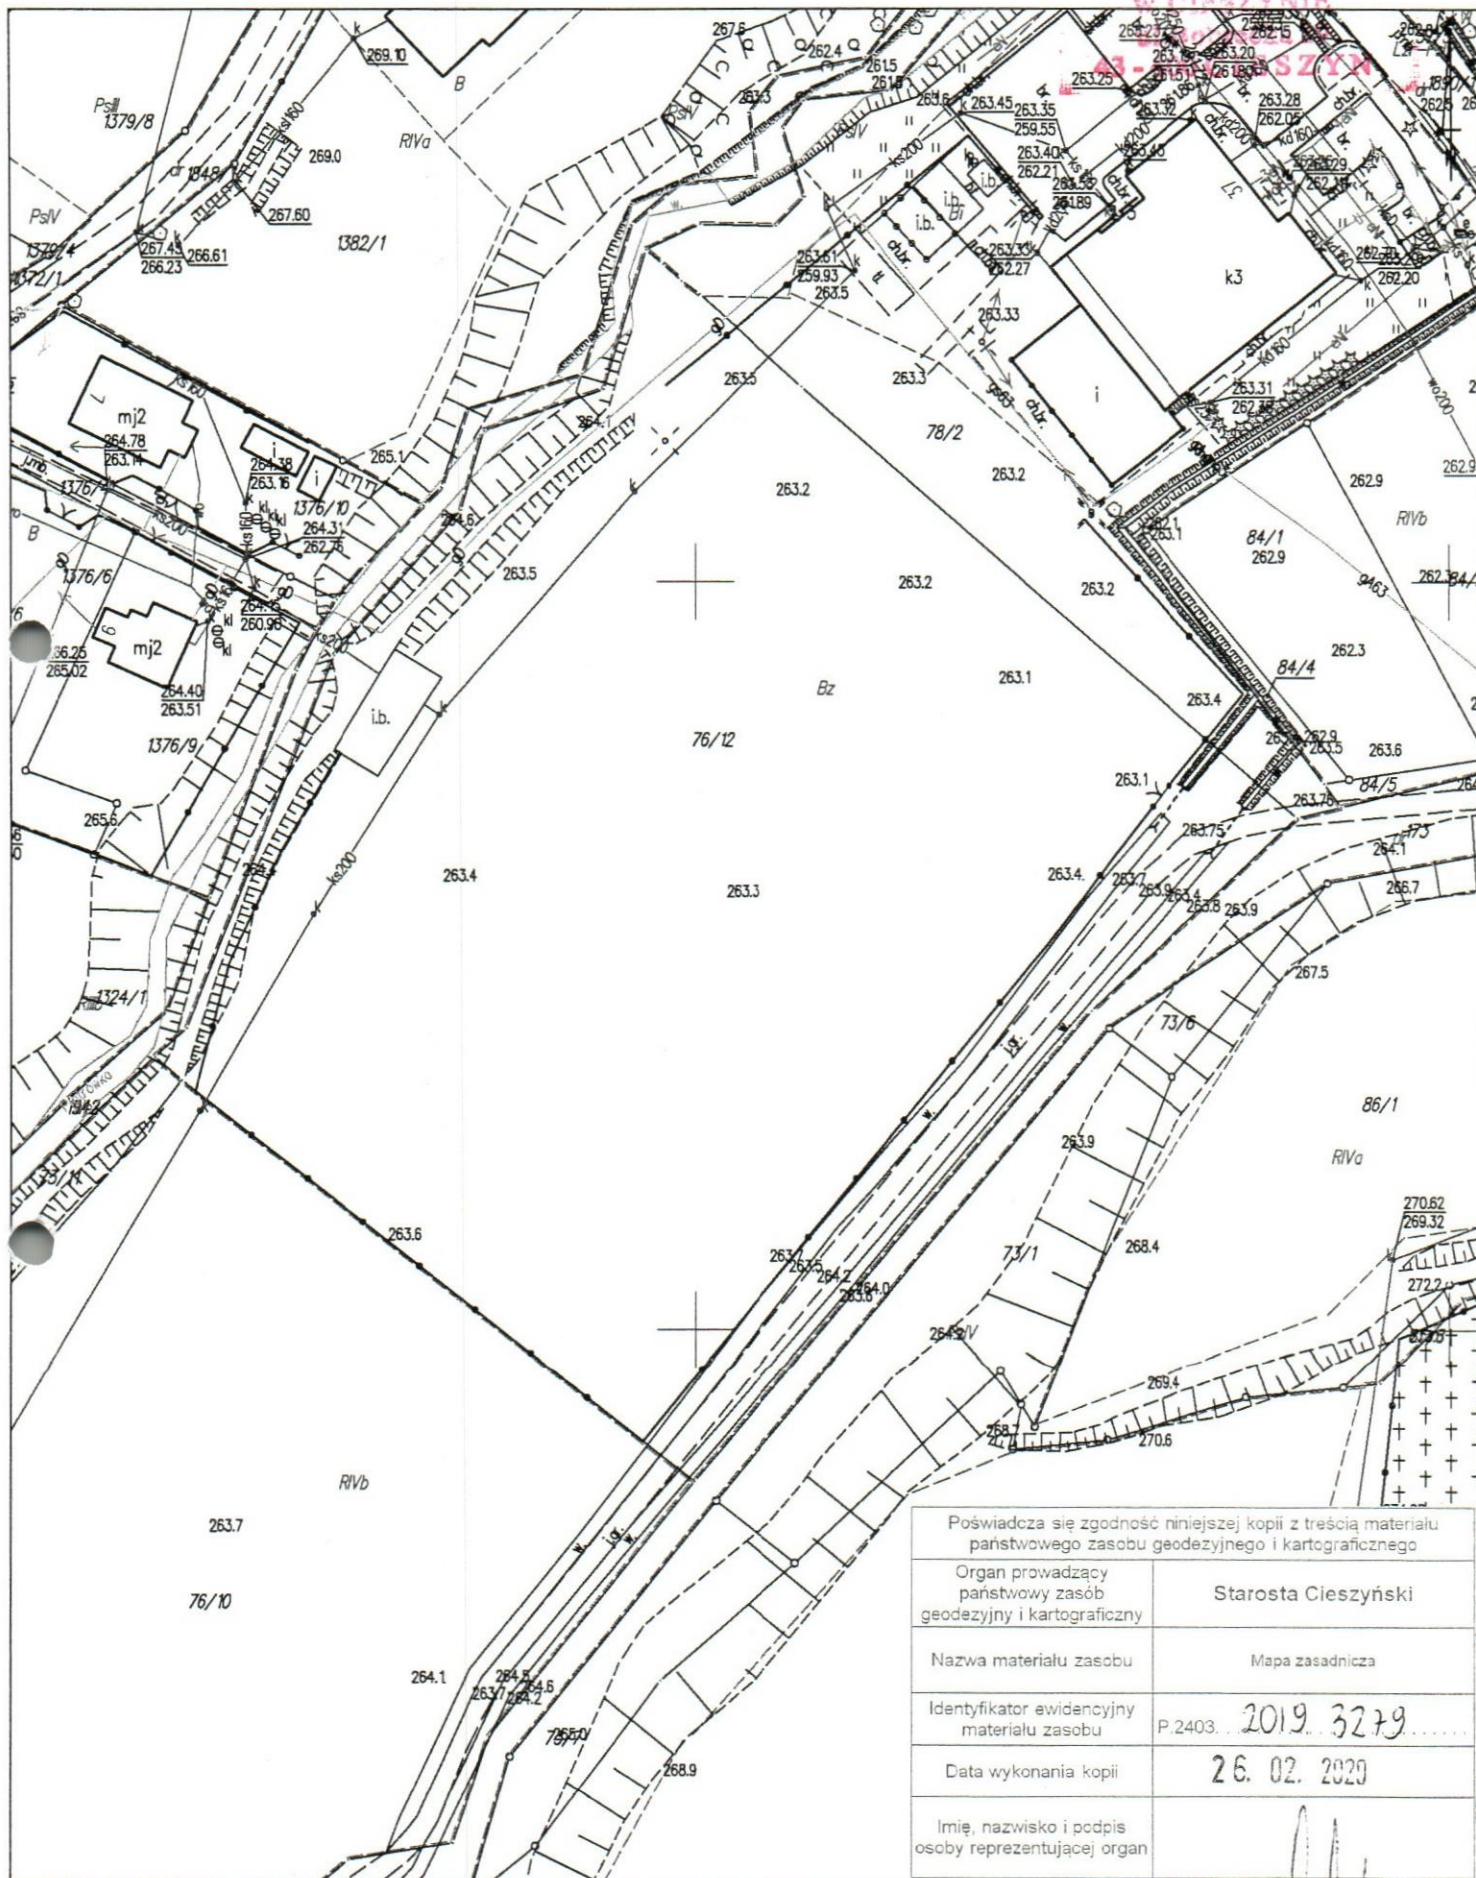

Poświadczam zgodność niniejszej kopii z treścią materiału państwowego zasobu geodezyjnego i kartograficznego

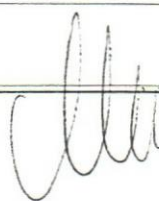Organ prowadzący państwowy zasób geodezyjny i kartograficzny	Starosta Cieszyński
Nazwa materiału zasobu	Mapa zasadnicza
Identyfikator ewidencyjny materiału zasobu	P.2403. 2019. 3279
Data wykonania kopii	26. 02. 2020
Imię, nazwisko i podpis osoby reprezentującej organ	

Uwaga: dane ewidencyjne stanowiące treść mapy nie spełniają wymagań obowiązujących standardów technicznych

Nr kancelaryjny: WGD 6642 1 2768 2020
Obręb: 0002, Hazlach
Nr działki: 76/12
Seksja: 6.119.26.10.2

Mapa zasadnicza

Skala 1 : 1000

Województwo śląskie
STAROSTWO POWIATOWE

w CIESZYNIE


ul. Bobrecka 29

43-400 CIESZYN

N

SYTUACJA

SKALA 1:1000

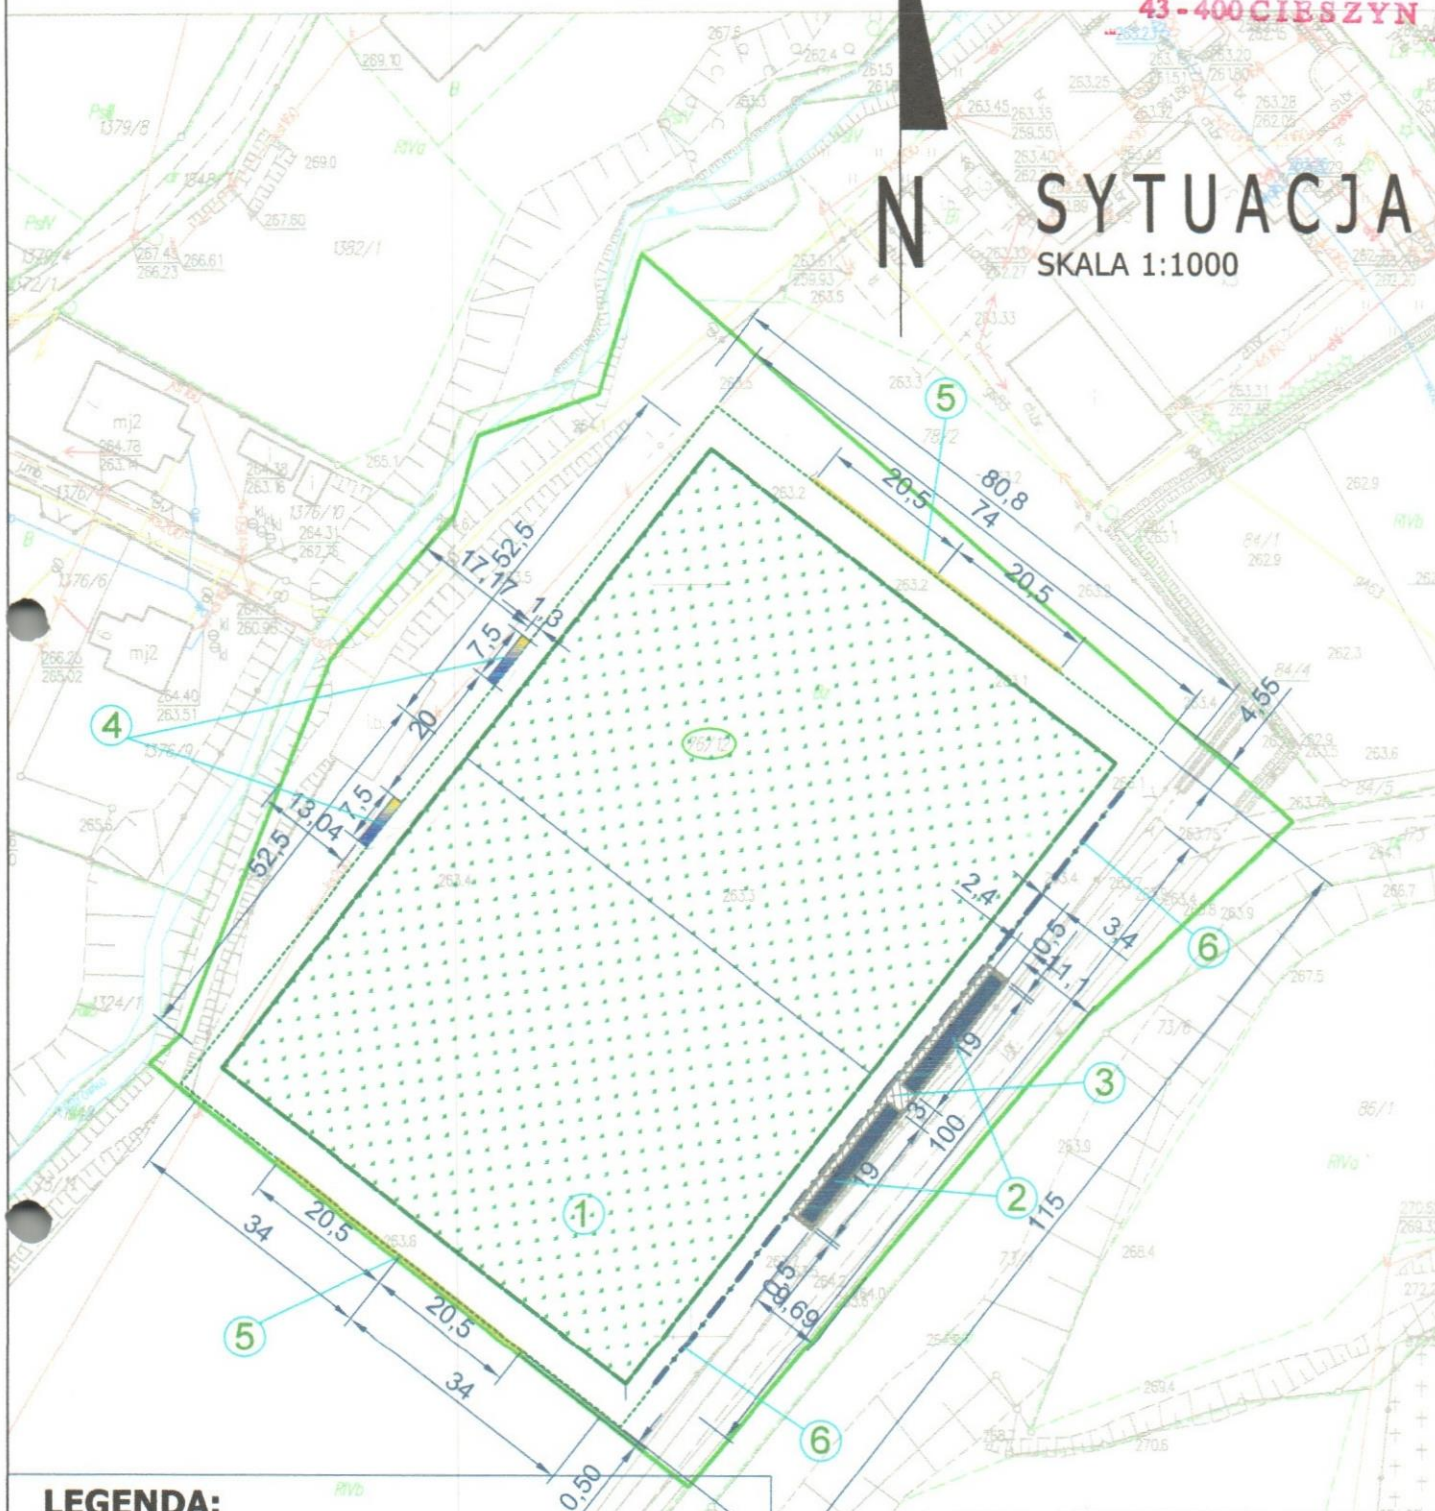

LEGENDA:

1. BOISKO 68X105m
2. TRYBUNY 19X2,4m
3. UTWARDZENIE 42X3,4m
4. WIATA BOISKOWA Z UTWARDZENIEM 7,5X1,3m
5. PIŁKOCHWYTY
6. BARIERKI

OZNACZENIA:

granica działki


Poswiadcza się zgodność niniejszej kopii z treścią materiału państwowego zasobu geodezyjnego i kartograficznego


Organ prowadzący państwowy zasób geodezyjny i kartograficzny	Starosta Cieszyński
Nazwa materiału zasobu	Mapa zasadnicza
Identyfikator ewidencyjny materiału zasobu	P.2403 2019 3279
Data wykonania kopii	25.05.2020
Imię, nazwisko i podpis osoby reprezentującej organ	[Podpis]

Uwaga: dane ewidencyjne stanowiące treść mapy nie spełniają wymagań obowiązujących standardów technicznych


PŁYTA BOISKA DO PIŁKI NOŻNEJ

STAROSTWO POWIATOWE
W CIESZYNIE
ul. Bobrecka 29
43-400 CIESZYN

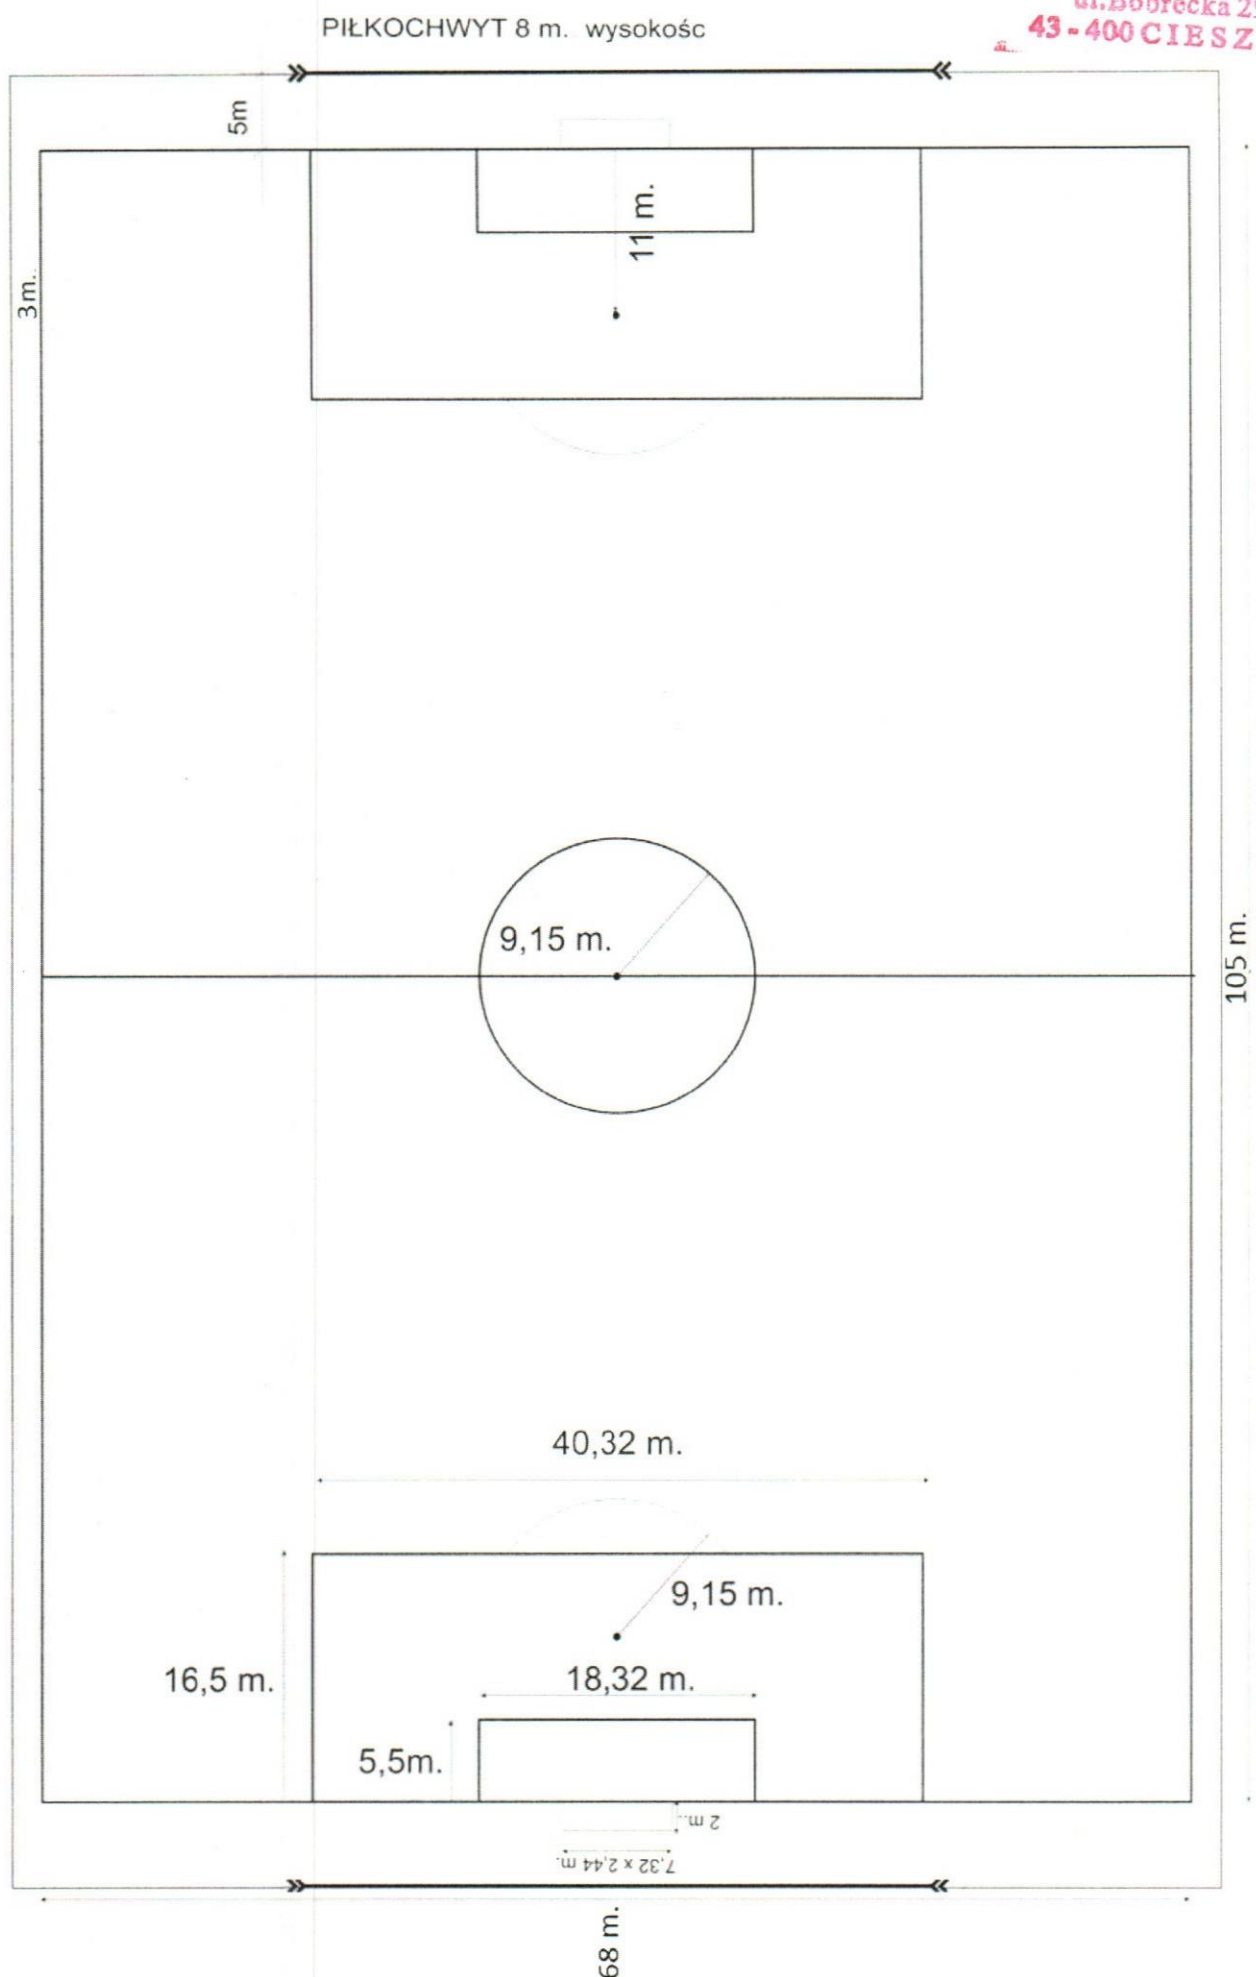

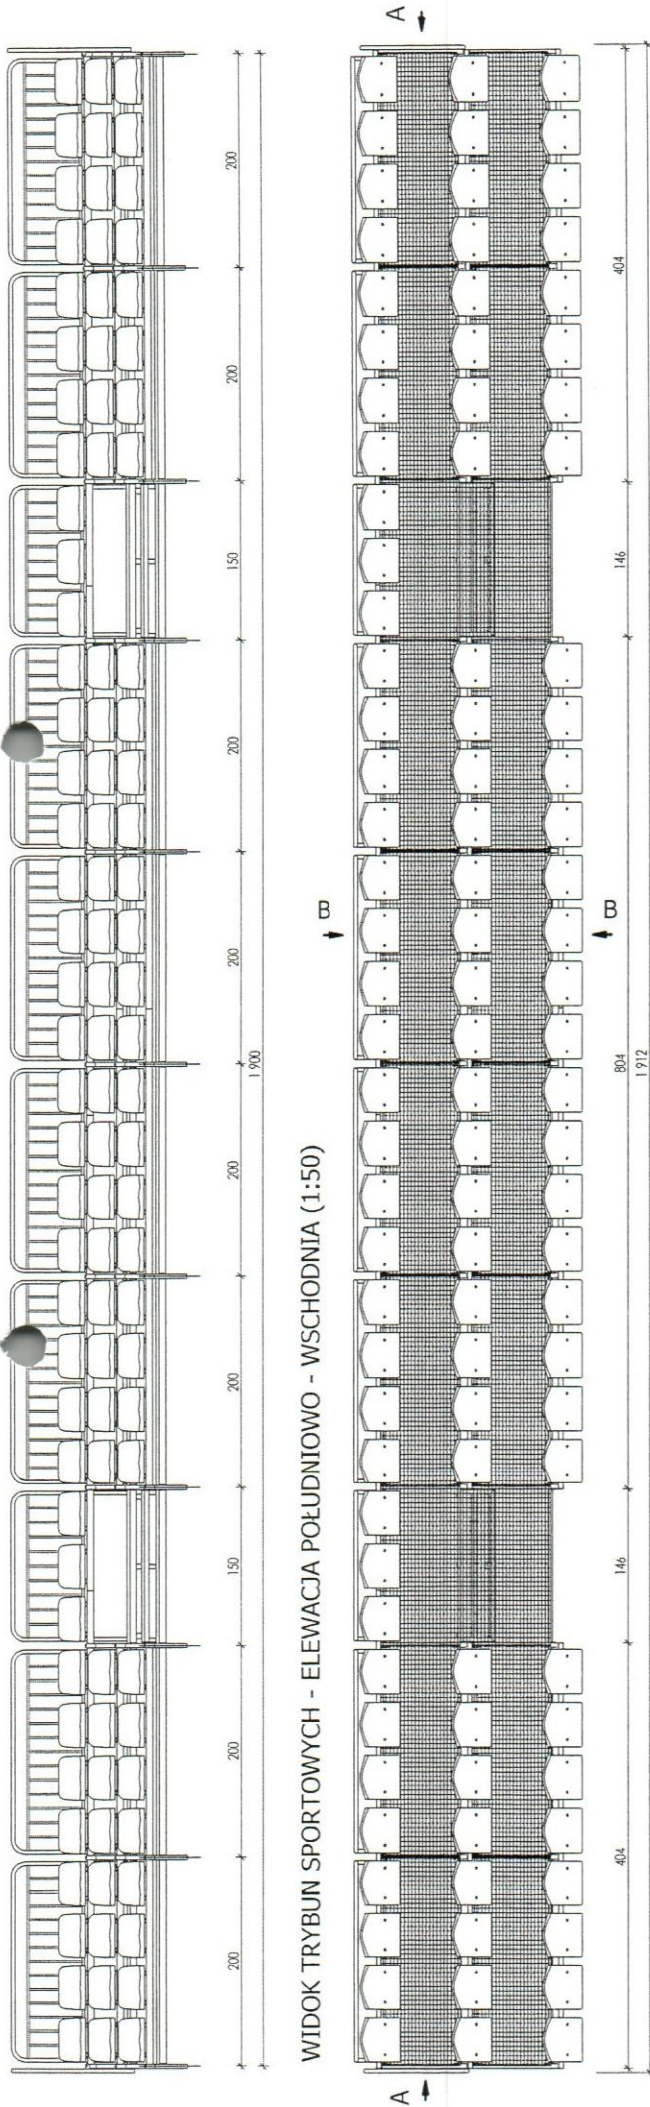


WIDOK TRYBUN SPORTOWYCH - ELEWACJA BOCZNA (1:20)

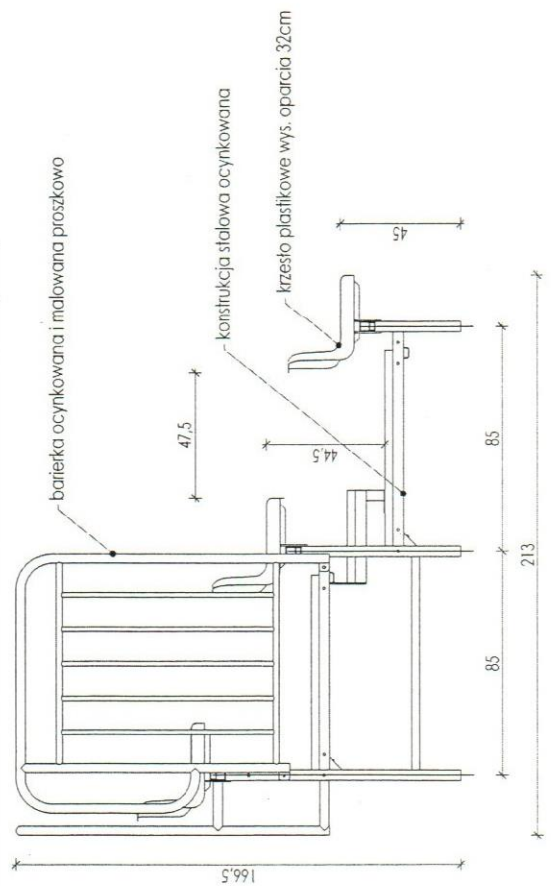


PRZĘKRÓJ A-A PRZES UTWARDZENIE POD TRYBUNY SPOOWE

Kostka wibroprasowana - 4 cm (szara), spoiny wypehnione piaskiem o uziarnieniu 0-4 mm
 Podsypka cementowo-piaskowa zagęszczona - 3 cm
 Podbudowa z kruszywa naturalnego frakcji 0-31,5 mm, stabilizowanego mechanicznie - 15 cm
 Warstwa z pospółki - 20 cm
 Grunt

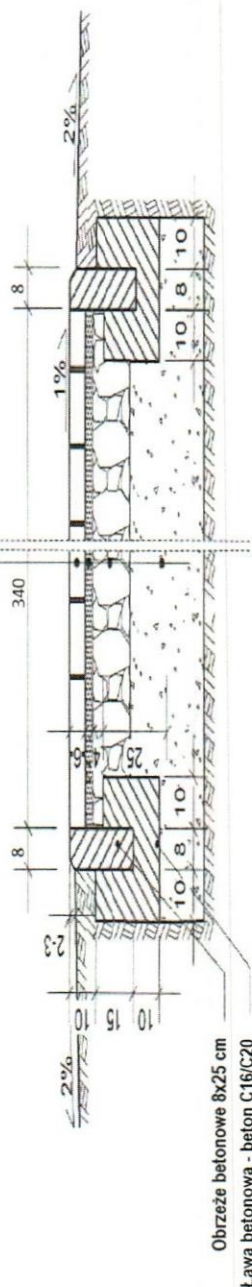

PRZĘKRÓJ B-B PRZES UTWARDZENIE POD TRYBUNY SPORTOWE

Kostka wibroprasowana - 4 cm (szara), spoiny wypehnione piaskiem o uziarnieniu 0-4 mm
 Podsypka cementowo-piaskowa zagęszczona - 3 cm
 Podbudowa z kruszywa naturalnego frakcji 0-31,5 mm, stabilizowanego mechanicznie - 15 cm
 Warstwa z pospółki - 20 cm
 Grunt


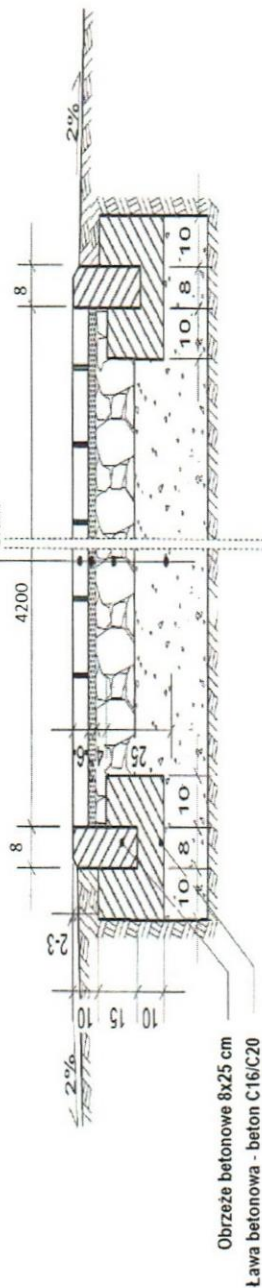


STAROSTWO POWIATOWE
 w CIESZYNIE
 ul. Bobrecka 29
 43-400 CIESZYN


10

W. TA BOISKOWA

634

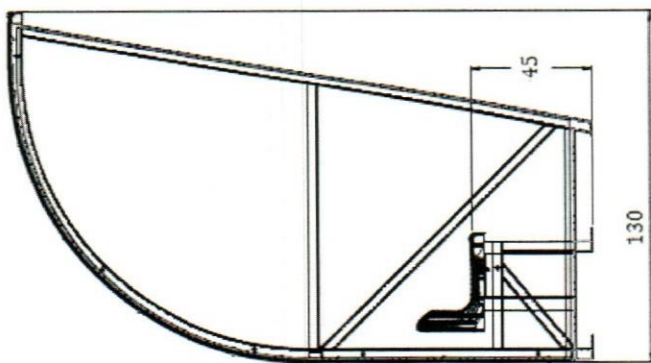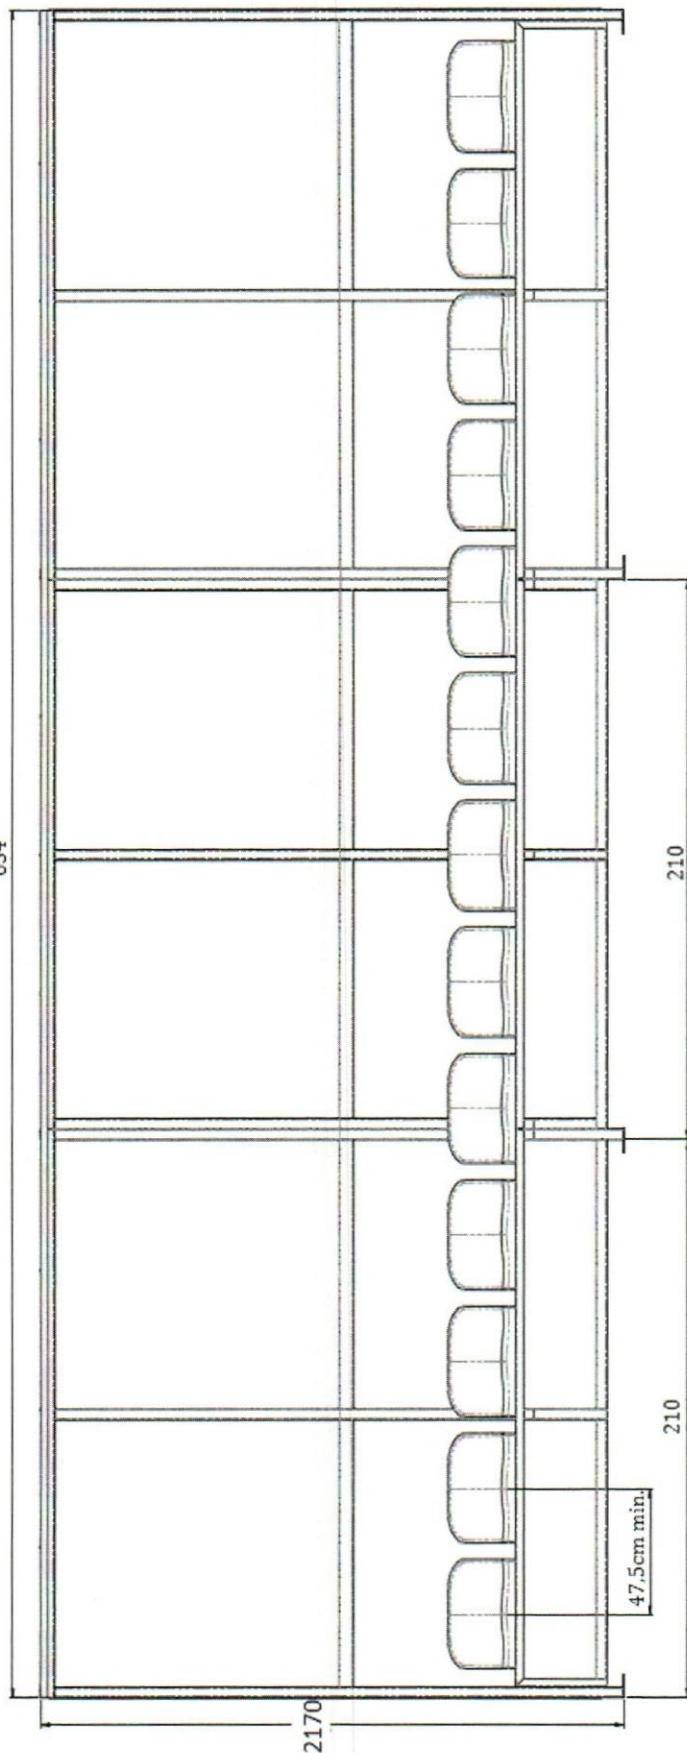


STAROSTWO POWIATOWE
w CIESZYNIE
ul. Bobrecka 29
43-400 CIESZYN

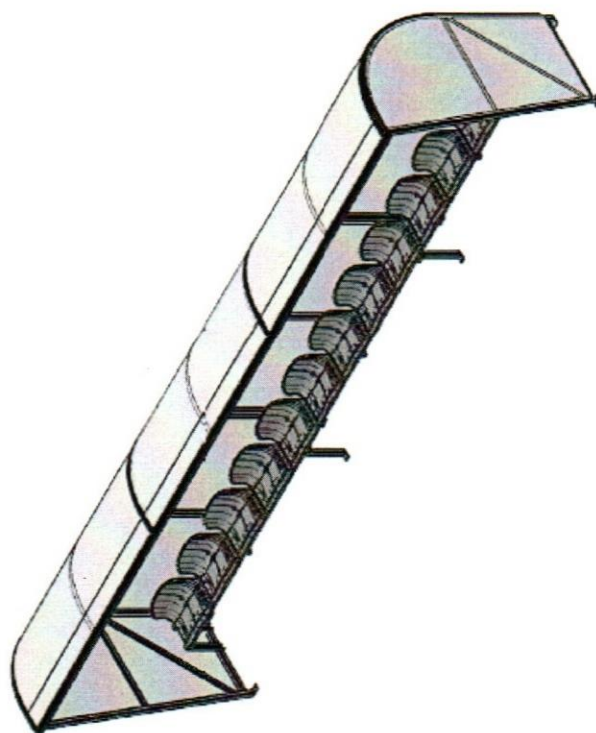


PRZEKRÓJ A-A PRZEZ UTWARDZENIE POD WIATY BOISKOWE

Kostka wibroprasowana - 4 cm (szara), spoiny wypełnione piaskiem o uziarnieniu 0-4 mm
 Podsypka cementowo-piaskowa zagęszczona - 3 cm
 Podbudowa z kruszywa naturalnego frakcji 0-31,5 mm, stabilizowanego mechanicznie - 15 cm
 Warstwa z pospółki - 20 cm
 Grunt

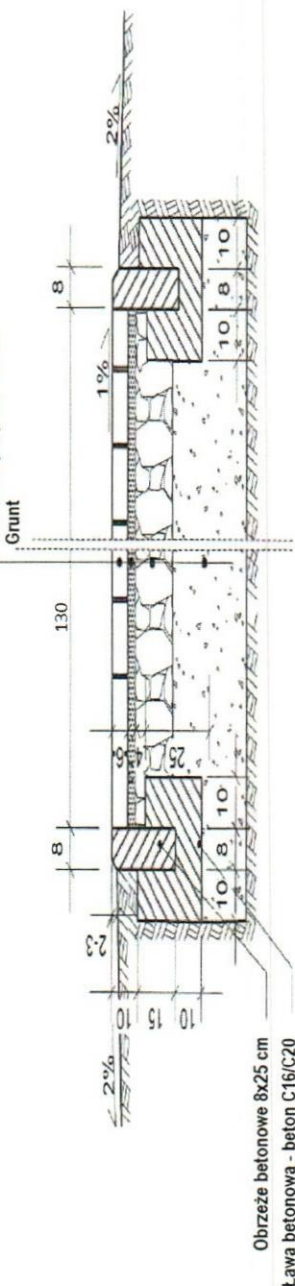


PRZEKRÓJ B-B PRZEZ UTWARDZENIE POD WIATY BOISKOWE

Kostka wibroprasowana - 4 cm (szara), spoiny wypełnione piaskiem o uziarnieniu 0-4 mm
 Podsypka cementowo-piaskowa zagęszczona - 3 cm
 Podbudowa z kruszywa naturalnego frakcji 0-31,5 mm, stabilizowanego mechanicznie - 15 cm
 Warstwa z pospółki - 20 cm
 Grunt

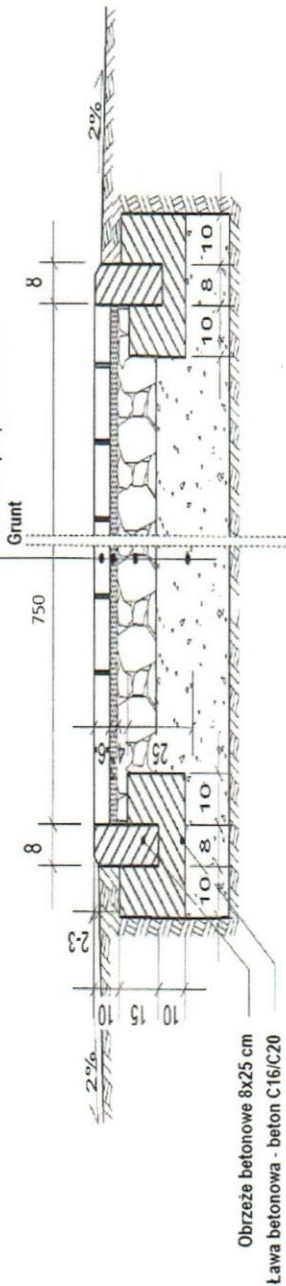

S1 - słup stalowy kwadratowy 80x80mm, grubość ścianki 4mm, malowanie chlorokauczukowe
F1 - prefabrykowana stopa fundamentowa z betonu B-20, 1,2m głębokości, wymiar 35x35cm



- siatka polipropylenowa bezwęzłowa, oczko 8x8 cm,
grubość splotu 5 mm, kolor zielony

- liny stalowe podtrzymujące siatkę, Ø 4mm z powłoką

- śruby rzemskie naciągowe


- karabińczyki do mocowania siatki z liną stalową

Uwaga:

Zachować głębokość stóp betonowych oraz parametry siatki. Nie wolno łączyć siatki do słupów pośrednich, jest to pomniejszenie objętości pola siatki i grozi szybszym zużyciem (przedarciem).

STAROSTWO POWIATOWE
w CIESZYNIE
ul. Bobrecka 29
43-400 CIESZYN

PIŁKOCHWYT PRZEZNACZONY NA BOISKO

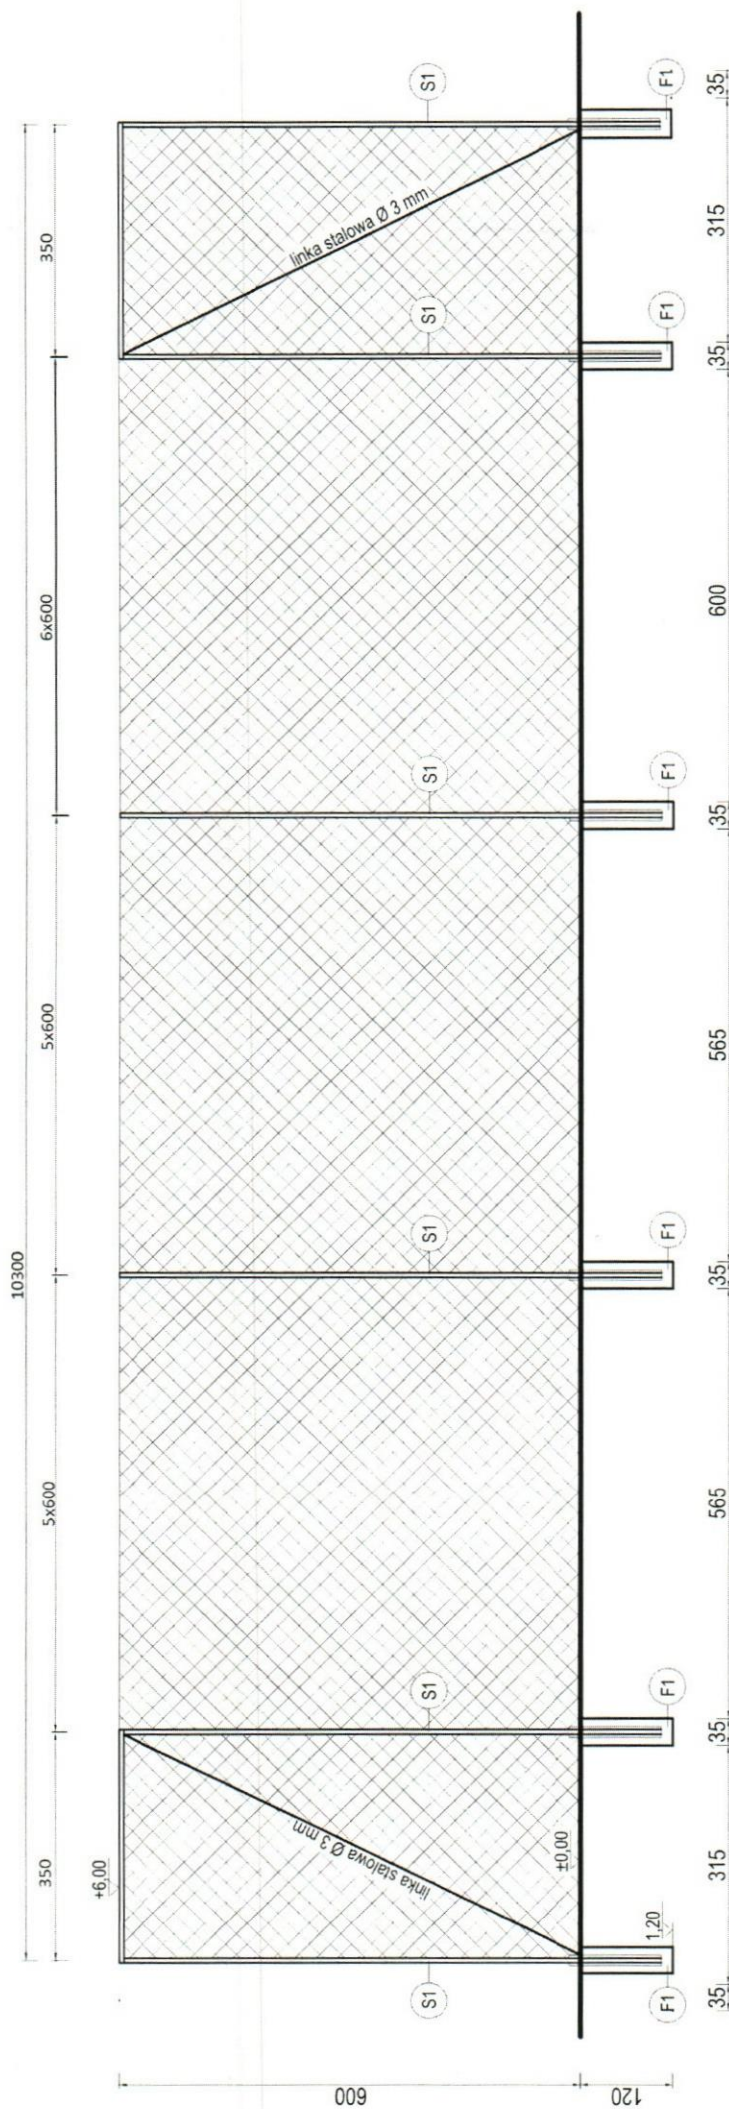

Elementy piłkochwytu:

S1 - słup stalowy Ø 60,2, malowanie chlorokauczukowe

F1 - prefabrykowana stopa fundamentowa z betonu B-20, 1,2m głębokości, wymiar 35x35cm

- siatka polipropylenowa bezwęzłowa, oczko 8x8 cm, grubość splotu 5 mm, kolor zielony

- liny stalowe podtrzymujące siatkę, Ø 4mm z powłoką

- śruby rzymskie naciągowe

- karabińczyki do mocowania siatki z liną stalową

Uwaga:

Zachować głębokość stóp betonowych oraz parametry siatki. Nie wolno łączyć siatki do słupów pośrednich, jest to pomniejszenie objętości pola siatki i grozi szybszym zużyciem (przedarciem).

STAROSTWO POWIATOWE
w CIESZYNIE
ul. Bobrecka 29
43-400 CIESZYN