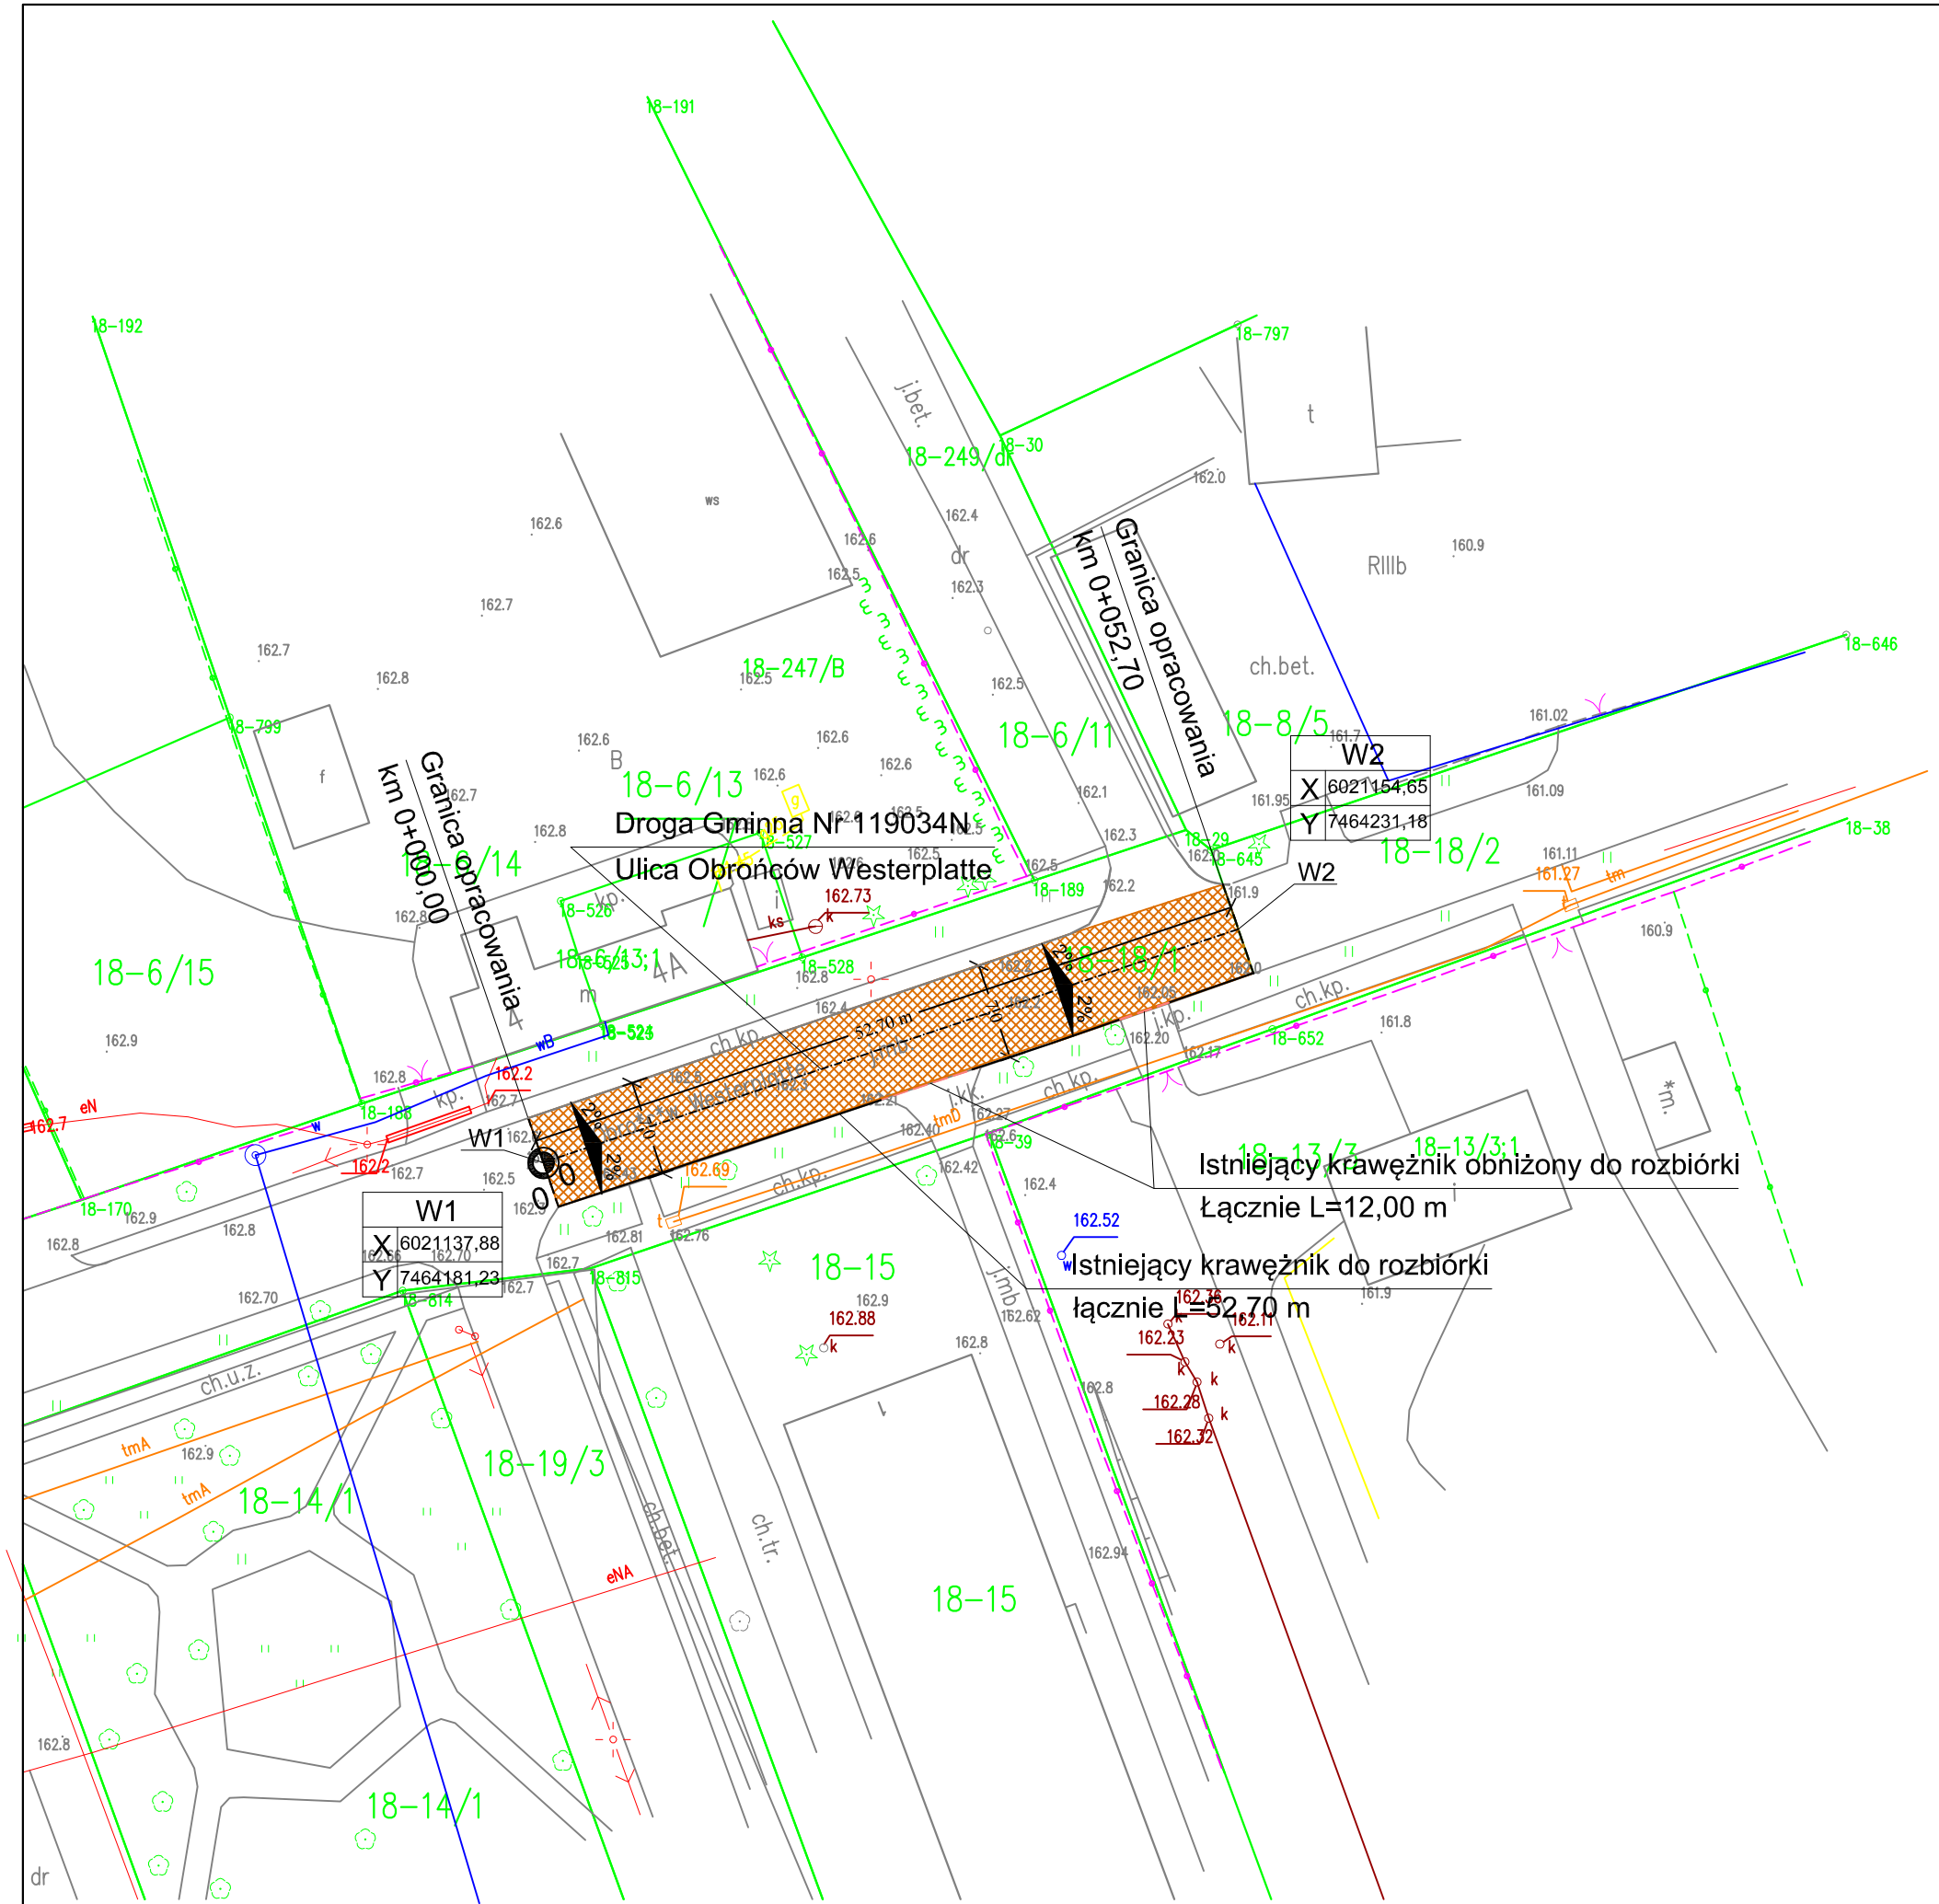

Legenda:

PROJEKTOWANE:

- droga gminna - naw. bitumiczna
- krawężnik betonowy 15x30 cm wystający
- krawężnik betonowy15x30 cm obniżony

ISTNIEJĄCE:

- istn. krawężnik
- en - sieć energetyczna
- WO - sieć wodociągowa
- t - sieć teletechniczna
- ks - sieć kanalizacji sanitarnej

Jednostka Projektowa :
STREETWISE Tomasz Rykowski
13-100 Nidzica, Dobrzyń 23
TEL. 691-022-179
NIP : 984-007-64-12 REGON : 281494079
E-Mail : t.rykowski@interia.pl

Inwestor :
Gmina Górowo Iławeckie, ul. Kościuszki 17, 11-220 Górowo Iławeckie

Nazwa obiektu : "Projekt przebudowy drogi gminnej Nr 119034N w msc. Kamińsk"	Branża : DROGOWA
Temat opracowania : "Przebudowa drogi gminnej Nr 119034N"	Stadium : P.W.
Nazwa rysunku : **PLAN ZAGOSPODAROWANIA TERENU**	Skala : 1:500
ZESPÓŁ PROJEKTOWY	Data : GRUDZIEŃ 2021
Imię i nazwisko : / Podpis : / Nr uprawnień :	Rys. nr : 1
Projektant : mgr inż. Michał Czernicki Opracował : inż. Tomasz Rykowski	MAZ/0017/PWOD/14