LEGENDA	
SYMBOL	OPIS TECHNICZNY
	CZUJNIK OBECNOŚCI 230V (360 OST)
	CZUJNIK OBECNOŚCI 12V (360 OST)
	OPRAWA WPUST
	OPRAWA WPUST
	OPRAWA WPUST
	OPRAWA WPUST PUNKTOWY
	OPRAWA ŚCIENNA - KINKIET
	OPRAWA ZWIESZANA
	OPRAWA ZWIESZANA - LINIOWA
	gniazdo 230V 16A w ramce
	hermetyczne IP44 w ramce
	wypust jednofazowy ~230V 16A
3f	wypust trójfazowy ~400V 16A

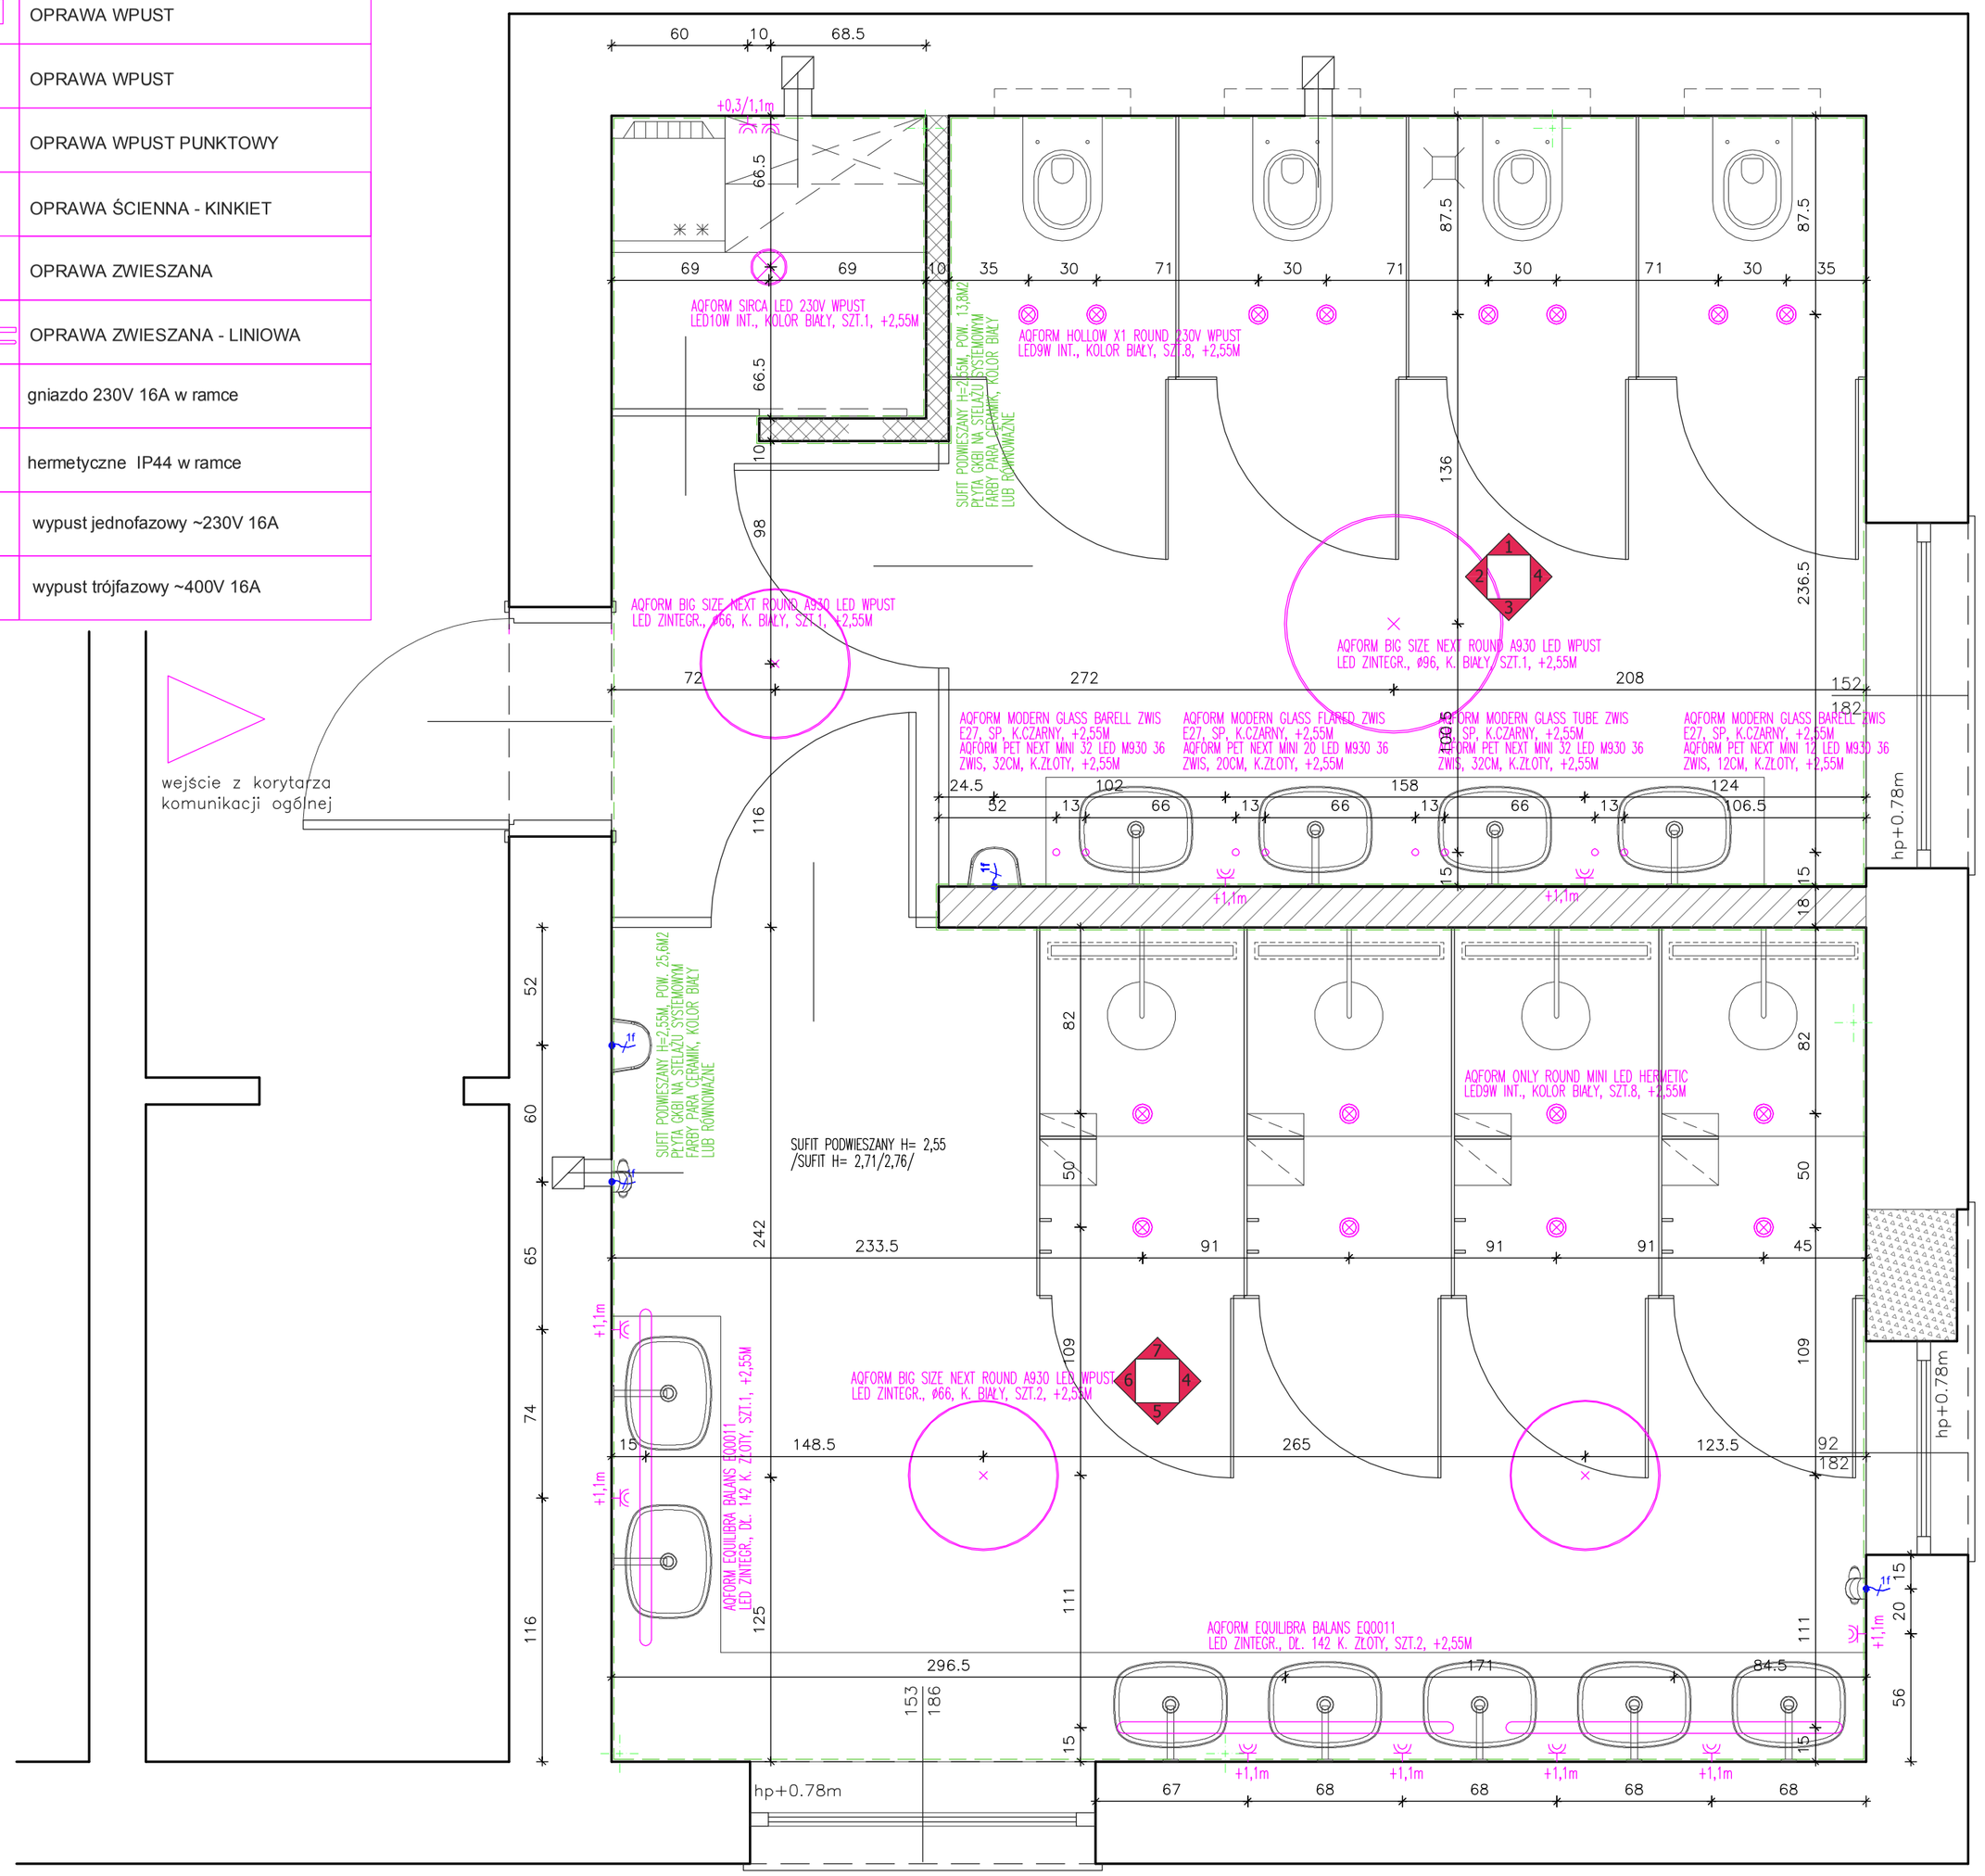

UWAGA!

WSKAZANE KONKRETNE MATERIAŁY WYKOŃCZENIOWE ORAZ WYPOSAŻENIA POMIESZCZEŃ NALEŻY TRAKTOWAĆ JAKO RÓWNOWAŻNE, ALE ZE WZGLĘDU NA CHARAKTER OPRACOWANIA PROJEKTOWEGO ZALECA SIĘ ICH ZASTOSOWANIE CELEM OSIĄGNIĘCIA ZAMIERZONEGO EFEKTU!

LEGENDA:

- OBUSTRONNIE 2xPŁYTA OSB GRUB. 18MM NA SYSTEMOWYM STELAŻU METALOWYM GRUB. 10CM ZE WZMOCNIENIAMI POD INSTALACJE IZOLOWANA AKUSTYCZNIE WEŁNĄ MINERALNĄ
- ŚCIANKI Z PŁYT GKBI SYSTEMOWYM STELAŻU METALOWYM GRUB. 7,5CM ZE WZMOCNIENIEM POD MONTAŻ PRZEGRÓD / DRZWI
- PRZEMURowania BLOCZKI SILKA 15 NA ZAPRAWIE KLEJOWEJ WG WYTYCZNYCH TERMOMODERNIZACJI
- ISTNIEJĄCE MURY
- WYBURZENIA

UWAGA!

PROJEKT BRANŻY ARCHITEKTURA ROZPATRYWAĆ ŁĄCZNIE Z OPRACOWANIAMI BRANŻOWYMI I UZUPEŁNIAJĄCYMI

NALEŻY ZWRÓCIĆ SZCZEGÓLNĄ UWAGĘ NA ZACHOWANIE JEDNAKOWEGO POZIOMU RÓŻNYCH RODZAJÓW POSADZEK /POSADZKI Z PŁYTEK GRESOWYCH Z WĄSKIMI FUGAMI!!!!/

PRZED ZAMÓWIENIEM STAŁYCH ELEMENTÓW WYKOŃCZENIOWYCH ORAZ STOLARKI OKIENNEJ I DRZWIOWEJ NALEŻY WYKONAĆ SZCZEGÓŁOWE POMIARY NA BUDOWIE

RYSUNKI PROJEKTU ROZPATRYWAĆ ŁĄCZNIE Z OPISEM TECH.

WSZYSTKIE PRACE BUDOWLANE NALEŻY PROWADZIĆ ZGODNIE Z NINIEJSZYM PROJEKTEM, WARUNKAMI POZWOLENIA NA BUDOWĘ, WIEDZĄ TECHNICZNĄ I SZTUKĄ BUDOWLANĄ ORAZ ZALECENIAMI PRODUCENTÓW MATERIAŁÓW BUD. WSZELKIE NIEZGODNOŚCI REALIZOWNEGO OBIEKTU Z OPRACOWANIEM PROJEKTOWYM NALEŻY ZGŁOSIĆ KIEROWNIKOWI BUDOWY, INWESTOROWI LUB PROJEKTANTOWI!

PRACOWNIA ARCHITEKTONICZNA
DARIUSZ PARZENSKI

63-400 OSTRÓW WIELKOPOLSKI UL. GRAWERSKA 12
e-mail: pracownia@parzenski.pl tel. kom. 0603 137 637

INWESTOR

BURSA SZKOLNA
IM. STEFANA ROWIŃSKIEGO
UL. TOMCZEKA 34
63-400 OSTRÓW WIELKOPOLSKI

OBIEKT

MODERNIZACJA POMIESZCZEŃ BUDYNKU BURSY SZKOLNEJ
W OSTROWIE WIELKOPOLSKIM
(POMIESZCZENIA HIGIENICZNO-SANITARNE)

LOKALIZACJA

UL. TOMCZEKA 34
63-400 OSTRÓW WIELKOPOLSKI

ZESPÓŁ AUTORSKI	PODPIS:
ARCHITEKTURA PROJEKTANT mgr inż. arch. Dariusz Parzeński uprawnienia 182/00/DUW	
PROJECT DESIGN mgr Agata Parzeńska licencja nr 066/2011	

AutoCAD LT 2010 Serial No: 351-58071554

FAZA	PROJEKT WNĘTRZ	
BRANŻA	ARCHITEKTURA	
RYSUNEK	RZUT PIĘTRA 1 – WĘZEŁ SANITARNY DAMSKI SUFITY / OPRAWY OŚWIETLENIOWE	
ZLECENIE	06/21	RYSUNEK
DATA	08.2021	02
SKALA	1:25	