

**UWAGI:**


PROJEKT BRANŻY ARCHITEKTURA ROZPATRYWAĆ ŁĄCZNIE Z OPRACOWANIAMMI BRANŻOWYMI I UZUPEŁNIAJĄCYMI

NALEŻY ZWRÓCIĆ SZCZEGÓLNĄ UWAGĘ NA ZACHOWANIE JEDNOKĄTOWEGO POZIOMU RÓŻNICY WYSOKOŚCI POSADZEK /POSADZKI Z PŁYTEK GRESOWYCH Z WASKIMI FUGAMI!!!

PRZED ZAMÓWIENIEM STĄCYCH ELEMENTÓW WYKOŃCZENIOWYCH ORAZ STOLARKI OKIENNEJ I DRZWIOWEJ NALEŻY WYKONAĆ SZCZEGÓŁOWE POMIARY NA BUDOWIE

RYСУNKI PROJEKTU ROZPATRYWAĆ ŁĄCZNIE Z OPISEM TECH.

WSZYSTKIE PRACE BUDOWLANE NALEŻY PROWADZIĆ ZGODNIE Z NINIEJSZYM PROJEKTEM, WARUNKAMI POZWOLENIA NA BUDOWĘ, WIEDZĄ TECHNICZNĄ I SZTUKĄ BUDOWLANĄ ORAZ ZALECENIAMI PRODUCENTÓW MATERIAŁÓW BUD. WSZELKIE NIEZGODNOŚCI REALIZOWANEGO OBIEKTU Z OPRACOWANIEM PROJEKTOWYM NALEŻY ZGŁOSIĆ KIEROWNIKOWI BUDOWY, INWESTOROWI LUB PROJEKTANTOWI.

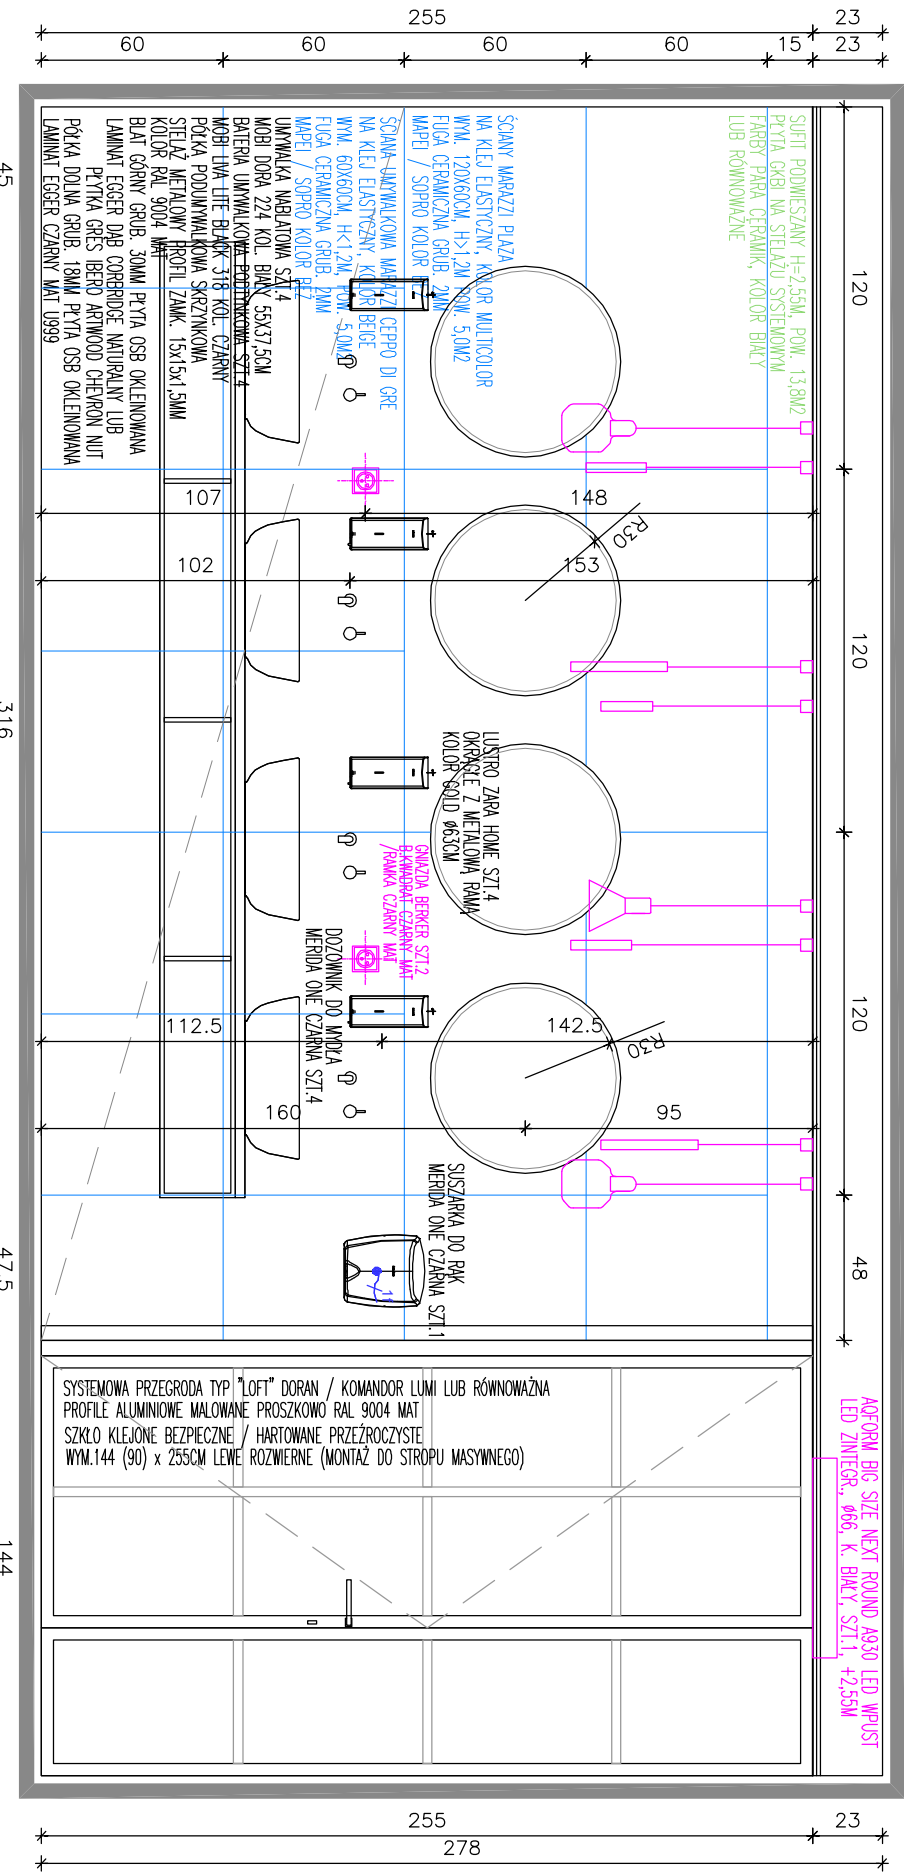

**PRACOWNIA**  
**ARCHITEKTONICZNA**  
**DARIUSZ PARZENSKI**

63-400 OSTRÓW WIELKOPOLSKI UL. GRAWERSKA 12  
e-mail: pracownia@parzenski.pl tel. kom. 0603 137 637

INWESTOR  
BURSA SZKOLNA  
IM. STEFANA ROWIŃSKIEGO  
UL. TOMCZEKA 34  
63-400 OSTRÓW WIELKOPOLSKI

OBIEKT  
MODERNIZACJA POMIESZCZEŃ BUDYNKU  
BURSY SZKOLNEJ  
W OSTROWIE WIELKOPOLSKIM  
(POMIESZCZENIA HIGIENICZNO-SANTARNE)

LOKALIZACJA  
UL. TOMCZEKA 34  
63-400 OSTRÓW WIELKOPOLSKI

ZESPÓŁ AUTORSKI  
ARCHITEKTURA PROJEKTANT  
mgr inż. arch. Dariusz Parzenski  
uprawnienia 182/00/DUW

PROJEKT DESIGN  
mgr Agota Parzenska  
licencja nr 066/2011

FAZA	PROJEKT WNĘTRZ	
BRANŻA	ARCHITEKTURA	
RYСУNEK	PIĘTRO 1 – WĘZEL SANITARNY DAMSKI KŁADY ŚCIAN 1,2,3	
ZLECENIE	06/21	RYСУNEK
DATA	08.2021	03
SKALA	1:25	