


LEGENDA:

- OBUSTROPNIE 2-PŁYTA OSB GRUB. 18MM
NA SYSTEMOWY STELAŻ METALOWY GRUB. 100CM
ZE WZMOCNIENIAMI POD INSTALACJE
IZOLOWANA AKUSTYCZNIE WEŁNA MINERALNA
- ŚCIANKI Z PŁYT GŁEBI SYSTEMOWY STELAŻ METALOWY GRUB. 7,50CM
ZE WZMOCNIENIEM POD MONTAŻ PRZEGROD / DRZWI
- PRZEMALOWANIE BŁOCKI SŁĄKA 15 NA ZAPRAWIE KLEJOWEJ
WG WYTŁCZNIŁCH TERMOMODERNIZACJI
- ISTNIEJĄCE MURY
- WYBURZENIA

- LUSTRO ŻYRA HOME SZT.2
OKRĄGŁE Z METALOWĄ RAMĄ
KOLOR GOLD 9630CM
- ŚCIANKA UMYWALNOKA MARAZZI CEROPO DI GRE
NA KLEJ ELASTYCZNY, KOLOR BEIGE
WYM. 60X60CM, H=1,2M, ŁĄCZNIE: POW. 3,54M2
FUGA CERAMICZNA GRUB. 2MM
MAPEI / SOPRO KOLOR BEZ

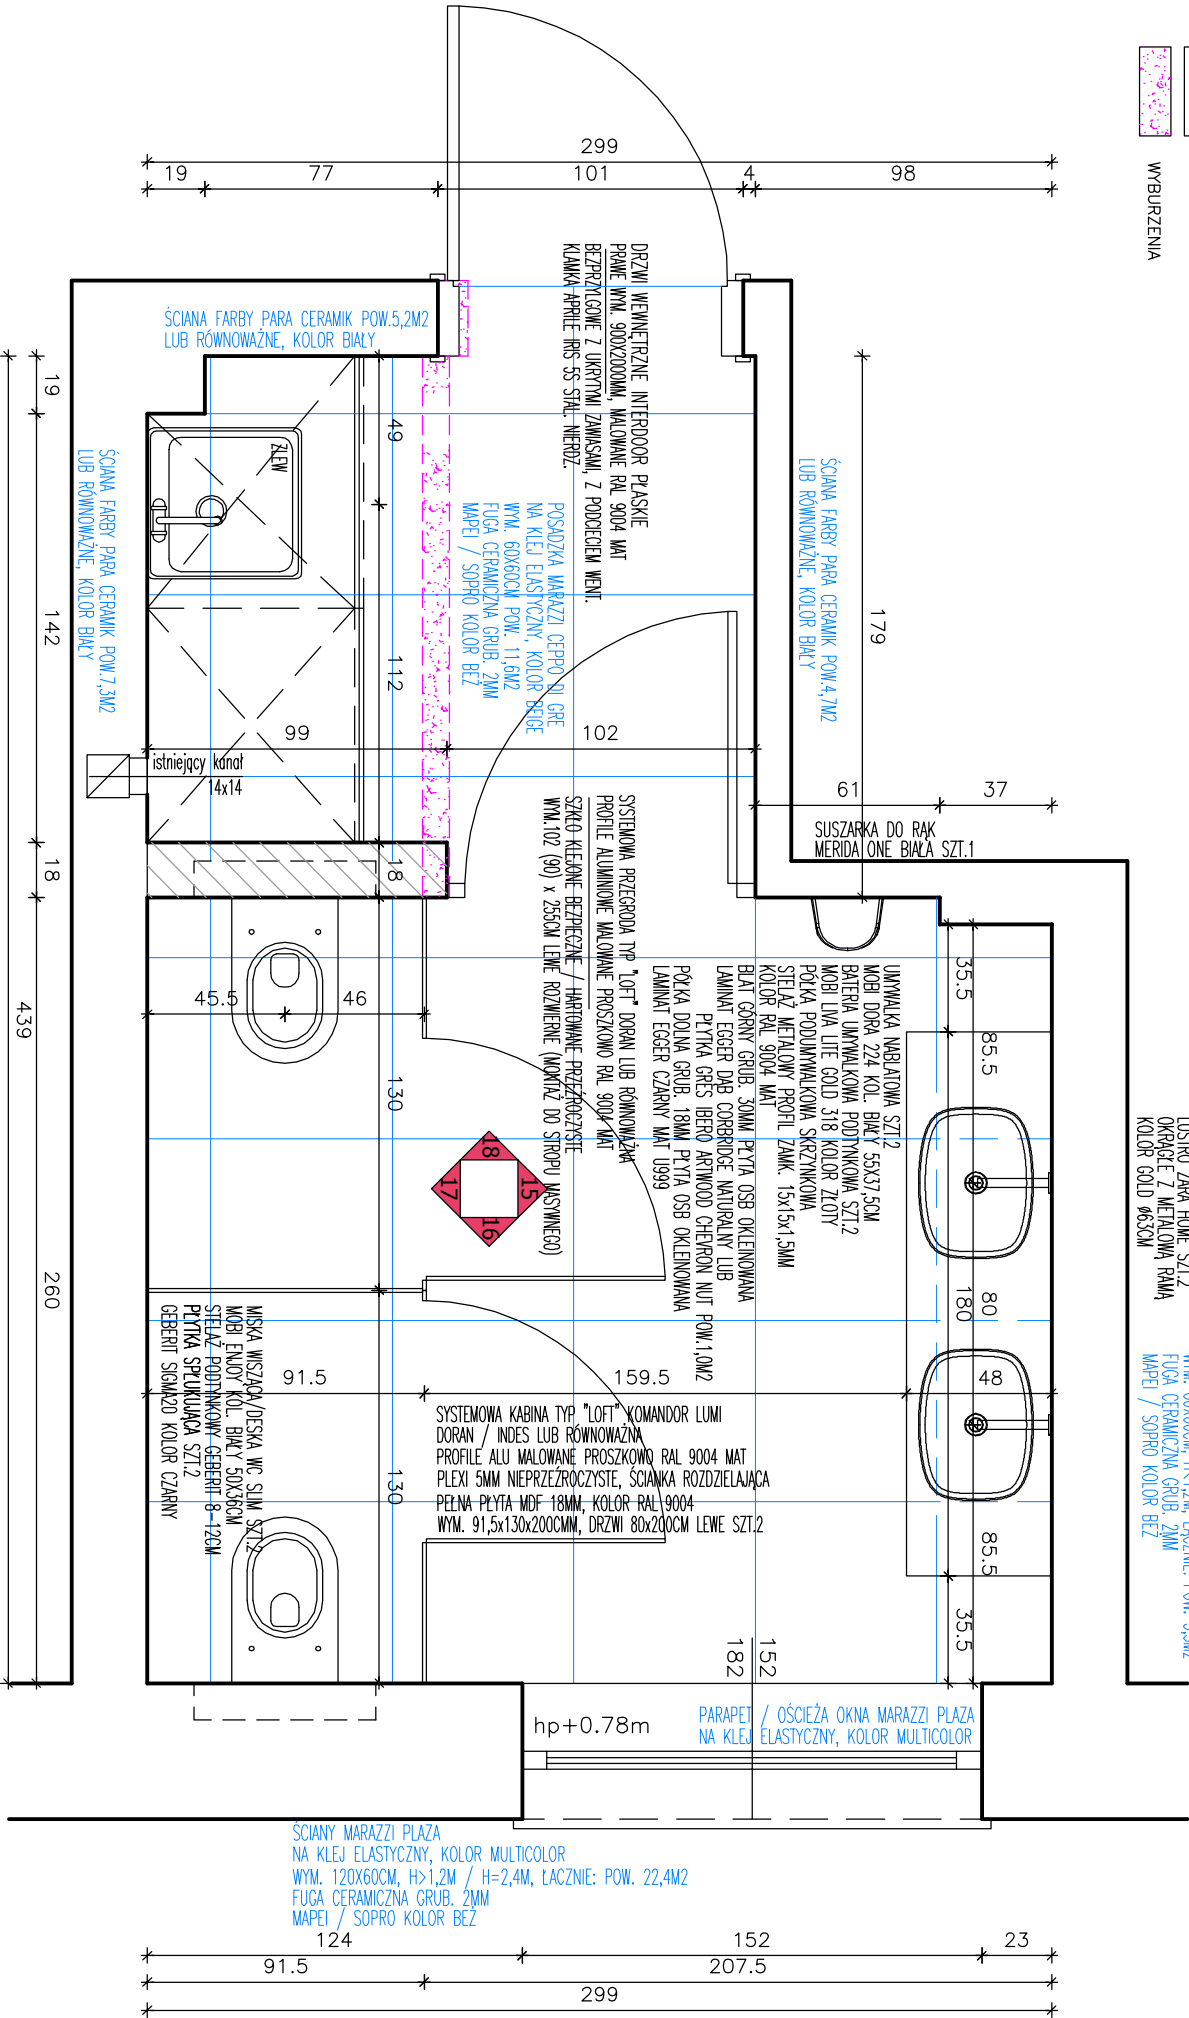

UWAGI:

- PROJEKT BRANŻY ARCHITEKTURA ROZPATRYWAĆ ŁĄCZNIE Z OPRACOWANIAM I BRANŻOWYMI I UZUPEŁNIAJĄCYMI
- NALEŻY ZWRÓCIĆ SZCZEGÓLNA UWAGĘ NA ZACHOWANIE JEDNAKOWEGO POZIOMU RÓŻNYCH RODZAJÓW POSADZEK /POSADZKI Z PŁYTEK GRESOWYCH Z WĄSKIMI FUGAMI!!!/
- PRZED ZAMÓWIENIEM STAŁYCH ELEMENTÓW WYKOŃCZENIOWYCH ORAZ STOLARKI OKIENNEJ I DRZWIOWEJ NALEŻY WYKONAĆ SZCZEGÓŁOWE POMIARY NA BUDOWIE
- RYСУNKI PROJEKTU ROZPATRYWAĆ ŁĄCZNIE Z OPISEM TECH.
- WSZYSTKIE PRACE BUDOWLANE NALEŻY PROWADZIĆ ZGODNIE Z NINIEJSZYM PROJEKTEM, WARUNKAMI POZWOLENIA NA BUDOWĘ, WIEDZĄ TECHNICZNĄ I SZTUKĄ BUDOWLANĄ ORAZ ZALECENIAMI PRODUCENTÓW MATERIAŁÓW BUD.
- WSZELKIE NIEZGODNOŚCI REALIZOWANEGO OBIEKTU Z OPRACOWANIEM PROJEKTOWYM NALEŻY ZGŁOSIĆ KIEROWNIKOWI BUDOWY, INWESTOROWI LUB PROJEKTANTOWI.

PRACOWNIA
ARCHITEKTONICZNA
DARIUSZ PARZENSKI

63-400 OSTRÓW WIELKOPOLSKI UL. GRAWERSKA 12
e-mail: pracownia@parzenski.pl tel. kom. 0603 137 637

INWESTOR

BURSA SZKOLNA
IM. STEFANA ROWIŃSKIEGO
UL. TOMCZEKA 34
63-400 OSTRÓW WIELKOPOLSKI

OBIEKT

MODERNIZACJA POMIESZCZEŃ BUDYNKU
BURSY SZKOLNEJ
W OSTROWIE WIELKOPOLSKIM
(POMIESZCZENIA HIGIENICZNO-SANITARNE)

LOKALIZACJA

UL. TOMCZEKA 34
63-400 OSTRÓW WIELKOPOLSKI

ZESPÓŁ AUTORSKI		PODPIS:
ARCHITEKTURA PROJEKTANT mgr inż. arch. Dariusz Parzeński uprawnienia 182/00/DUW		
PROJECT DESIGN mgr Agata Parzeńska licencja nr 066/2011		
AutocAD LT 2010 Serial No: 351-58071554		
FAZA	PROJEKT WNEŹRZ	
BRANŻA	ARCHITEKTURA	
RYSUNEK	RZUT PARTERU – WEZEŁ SANITARNY PERSONEŁU PODŁOGI/ŚCIANY/WYPOSAŻENIE	
ZLECENIE	06/21	RYSUNEK
DATA	08.2021	
SKALA	1:25	13