

UWAGA!





PROJEKT BRANŻY ARCHITEKTURA ROZPATRYWAĆ ŁĄCZNIE Z OPRACOWANIAM I BRANŻOWYMI I UZUPEŁNIAJĄCYMI

NALEŻY ZWRÓCIĆ SZCZEGÓLNĄ UWAGĘ NA ZACHOWANIE JEDNAKOWEGO POZIOMU RÓŻNYCH RODZAJÓW POSADZEK /POSADZKI Z PŁYTEK GRESOWYCH Z WĄSKIMI FUGAMI!!!/

PRZED ZAMÓWIENIEM STAŁYCH ELEMENTÓW WYKOŃCZENIOWYCH ORAZ STOLARKI OKIENNEJ I DRZWIOWEJ NALEŻY WYKONAĆ SZCZEGÓŁOWE POMIARY NA BUDOWIE

RYСУNKI PROJEKTU ROZPATRYWAĆ ŁĄCZNIE Z OPISEM TECH.

WSZYSTKIE PRACE BUDOWLANE NALEŻY PROWADZIĆ ZGODNIE Z NINIEJSZYM PROJEKTEM, WARUNKAMI POZWOLENIA NA BUDOWĘ, WIEDZĄ TECHNICZNĄ I SZTUKĄ BUDOWLANĄ ORAZ ZALECENIAMI PRODUCENTÓW MATERIAŁÓW BUD. WSZELKIE NIEZGODNOŚCI REALIZOWNEGO OBIEKTU Z OPRACOWANIEM PROJEKTOWYM NALEŻY ZGŁOSIĆ KIEROWNIKOWI BUDOWY, INWESTOROWI LUB PROJEKTANTOWI!

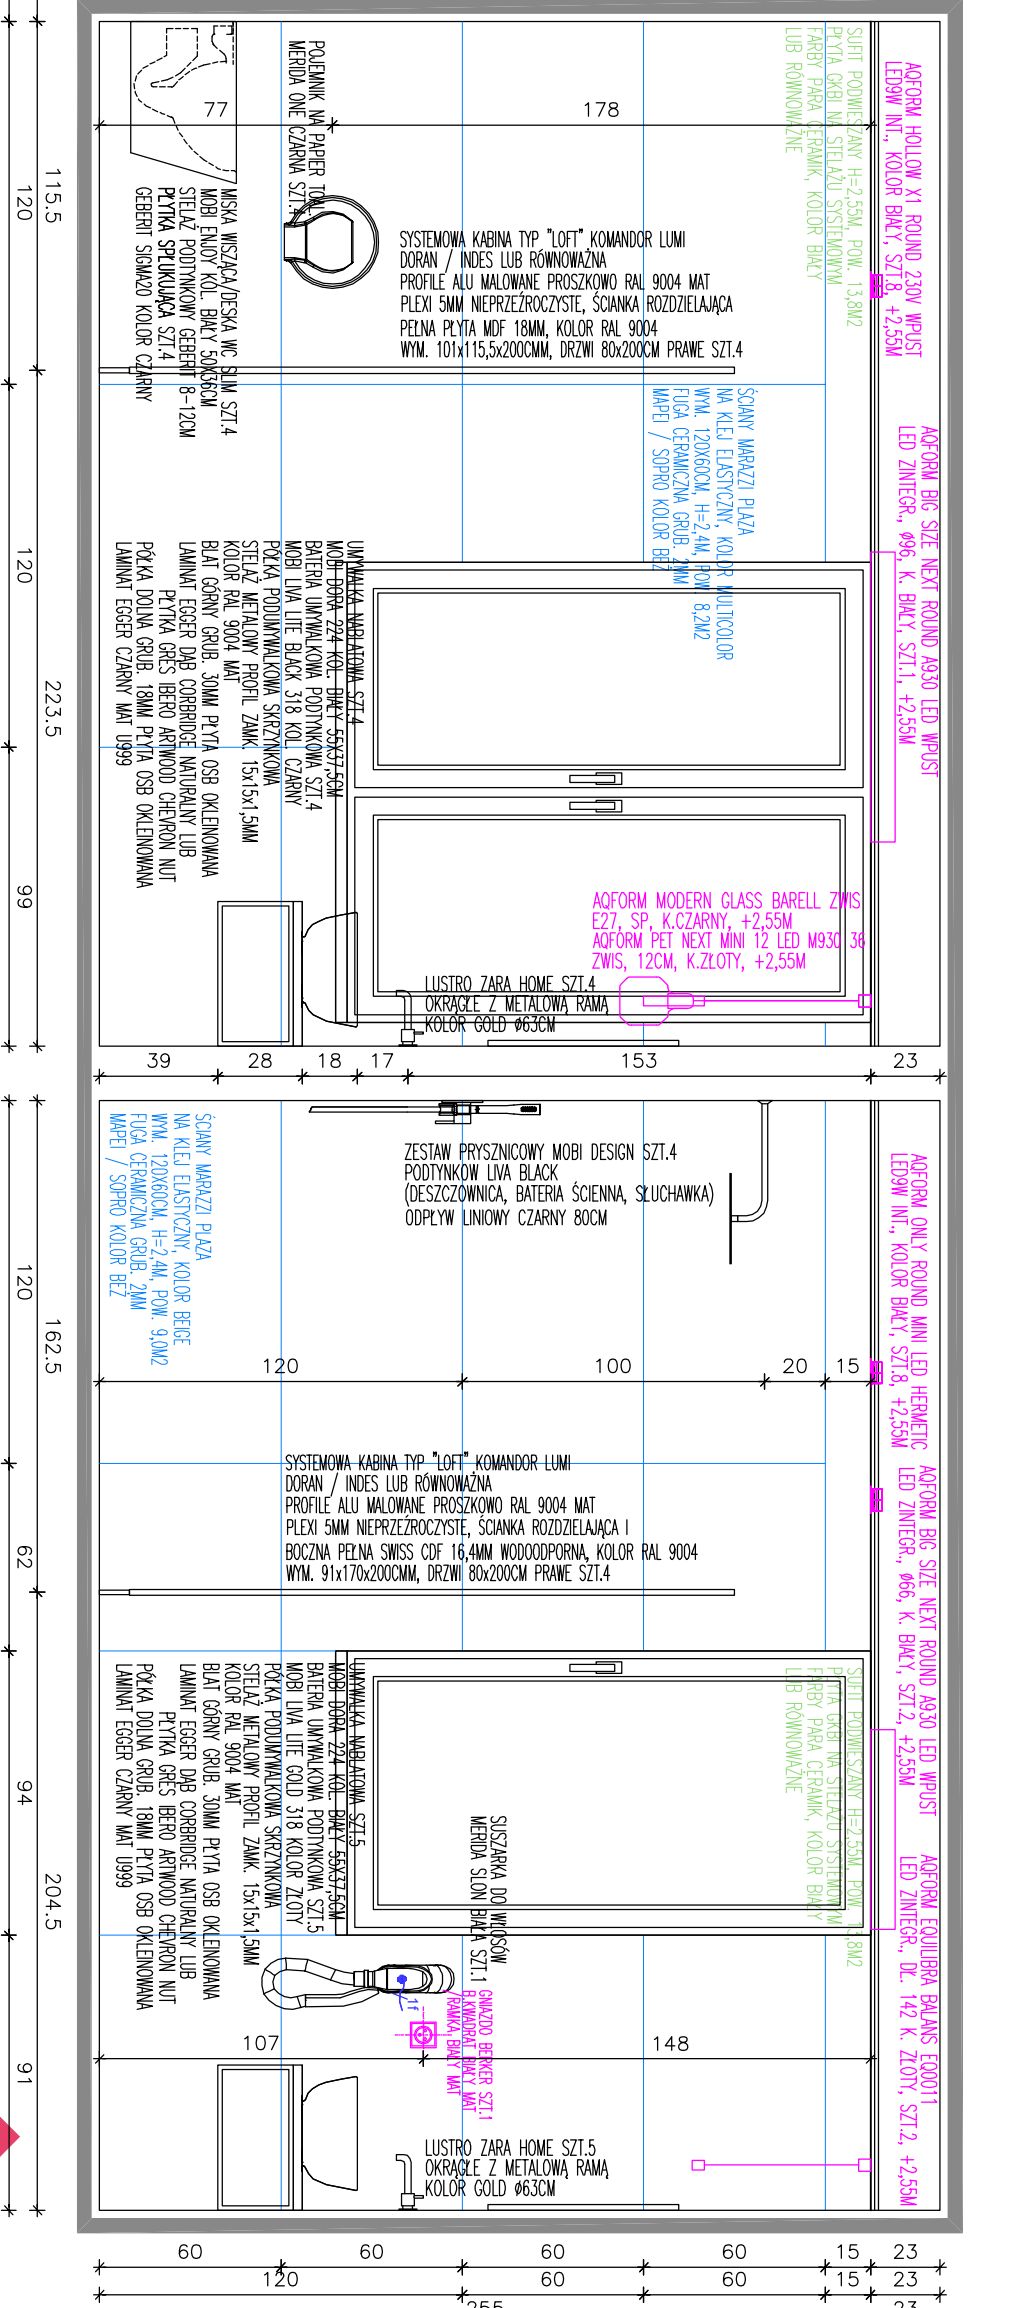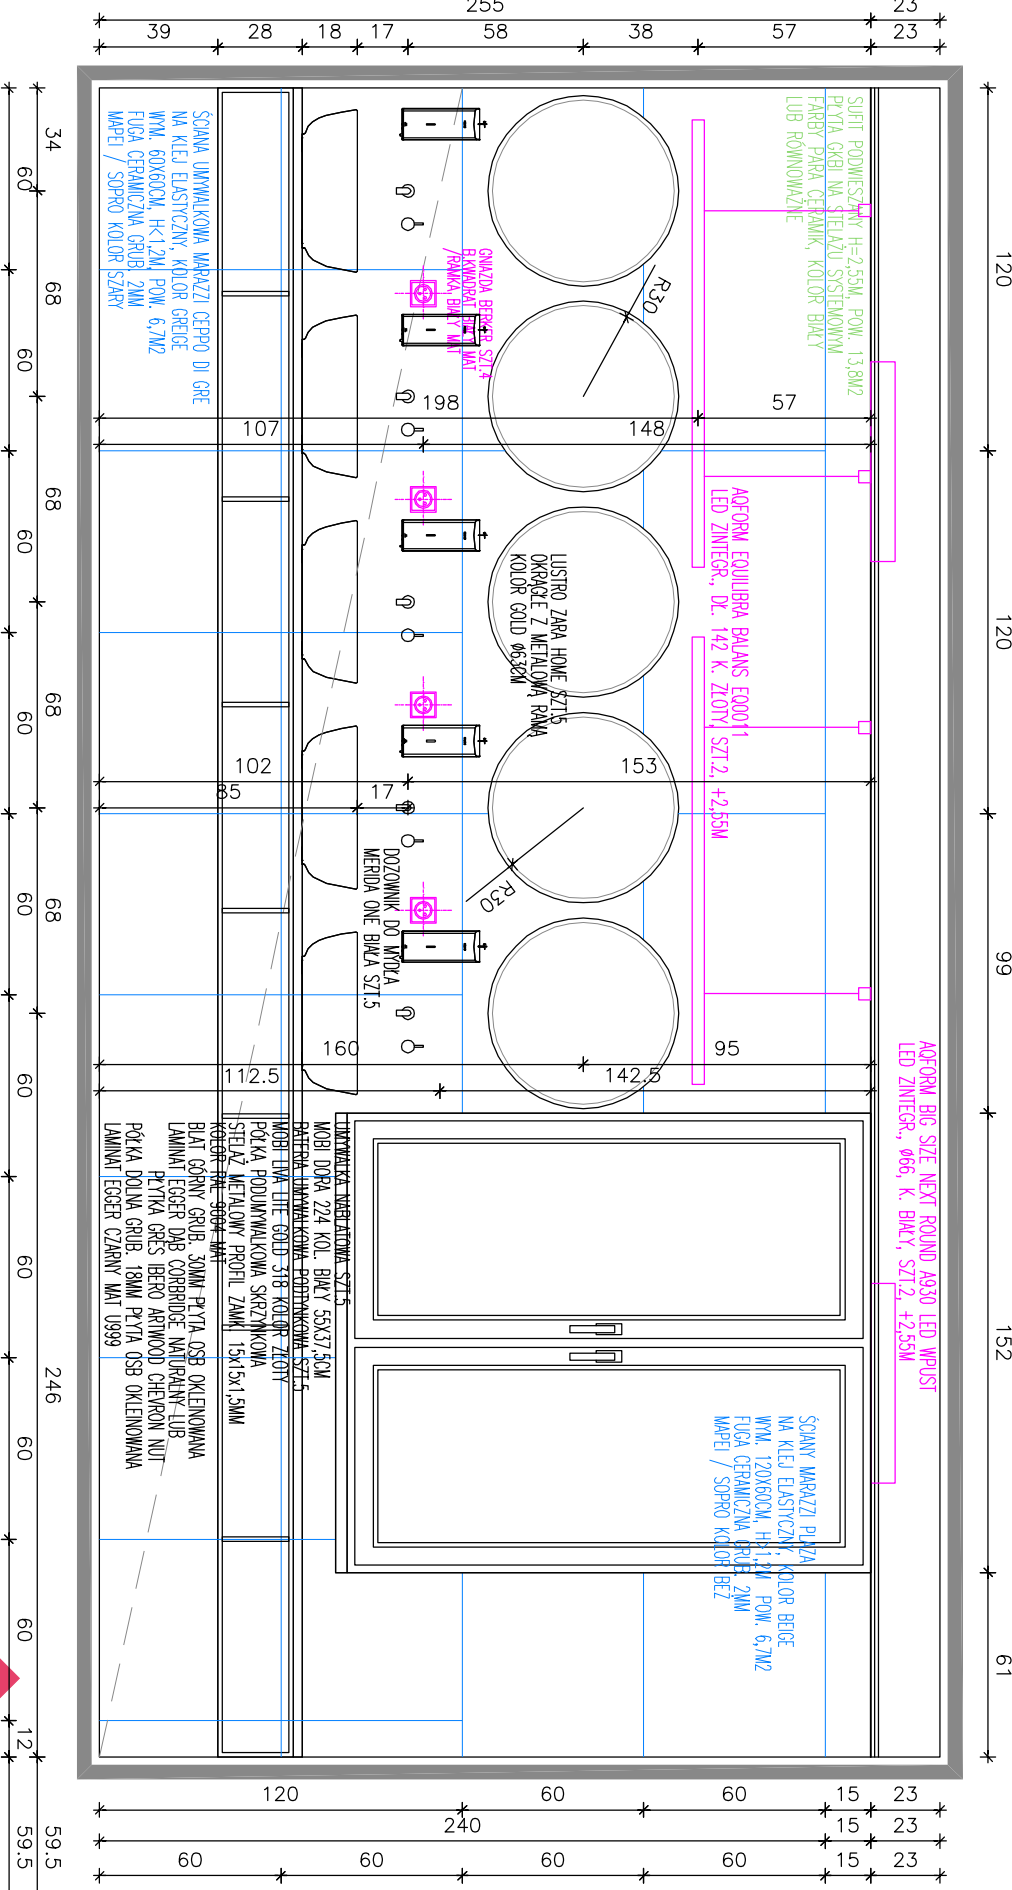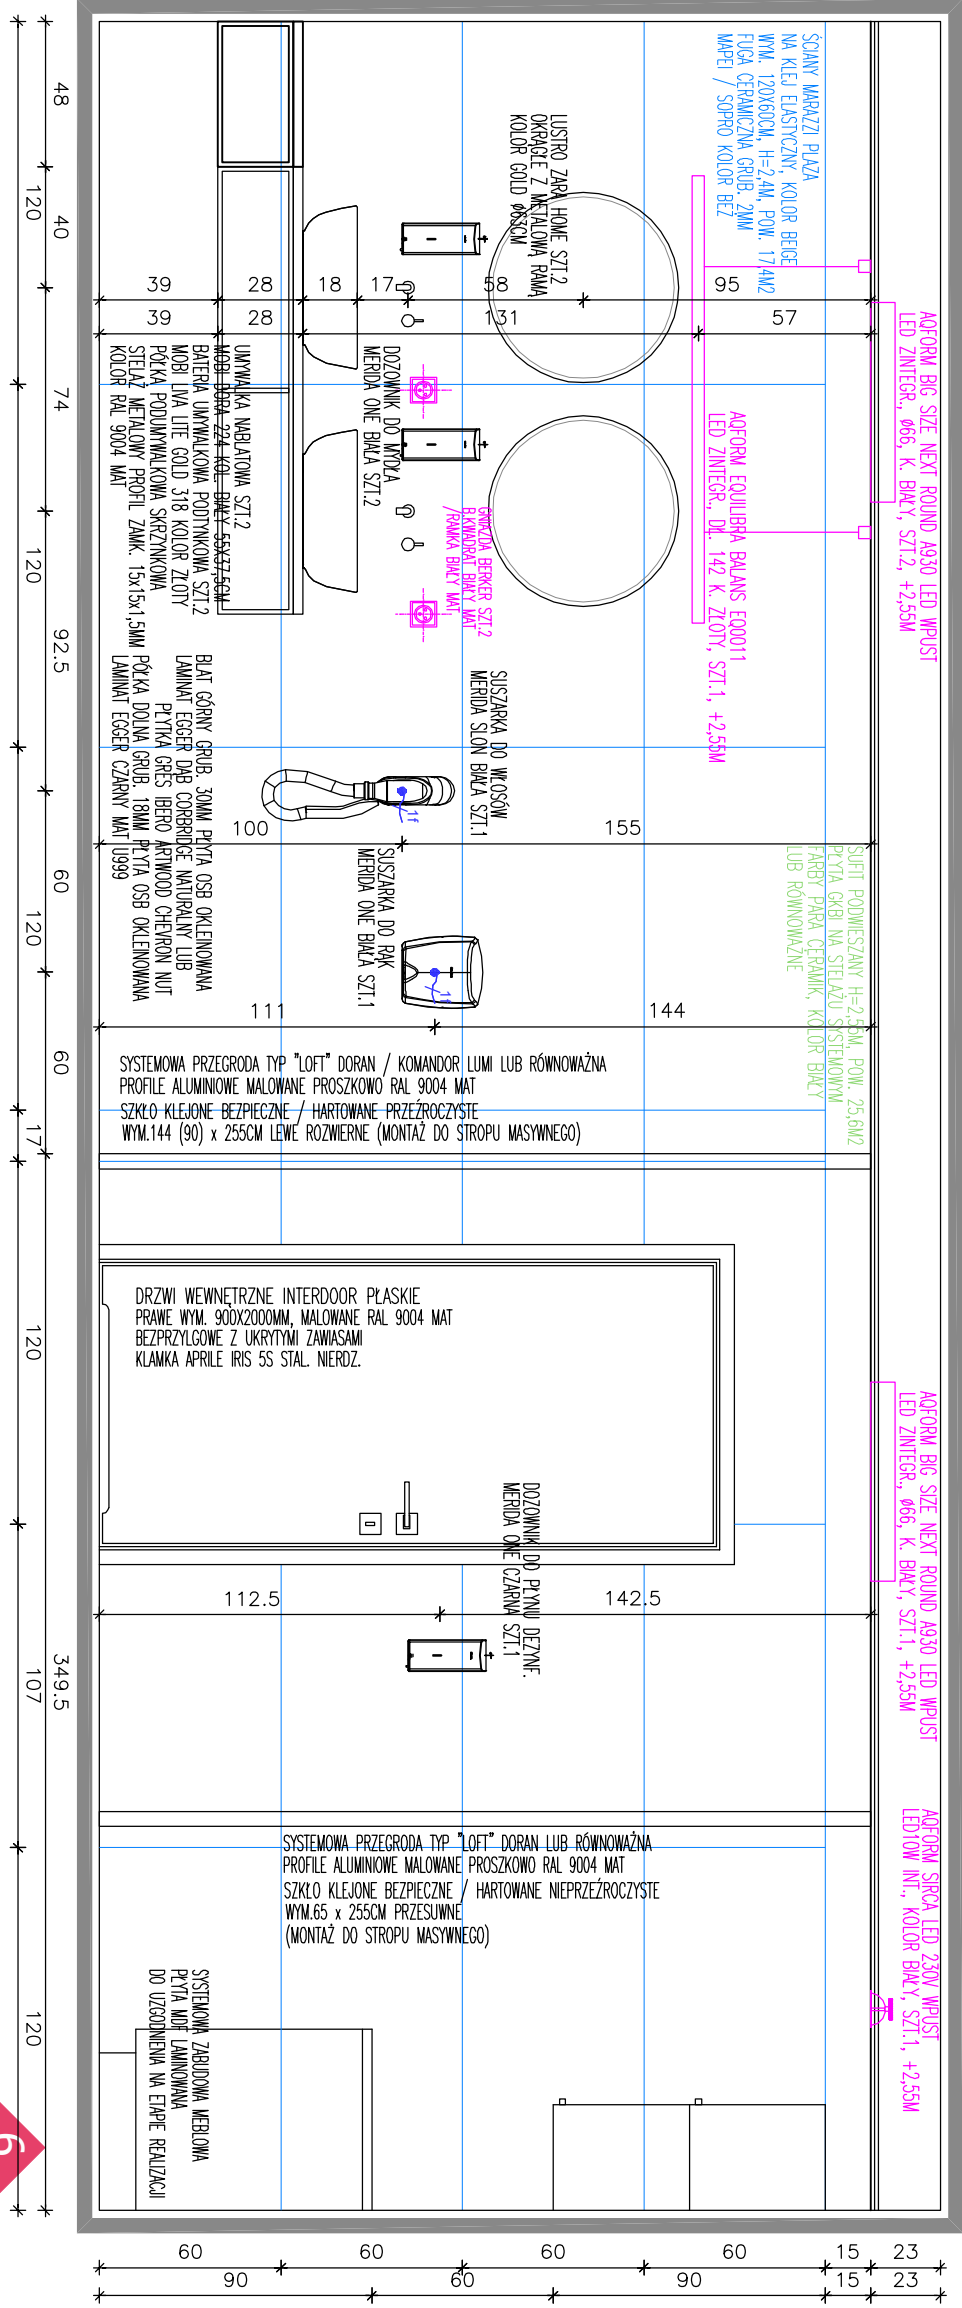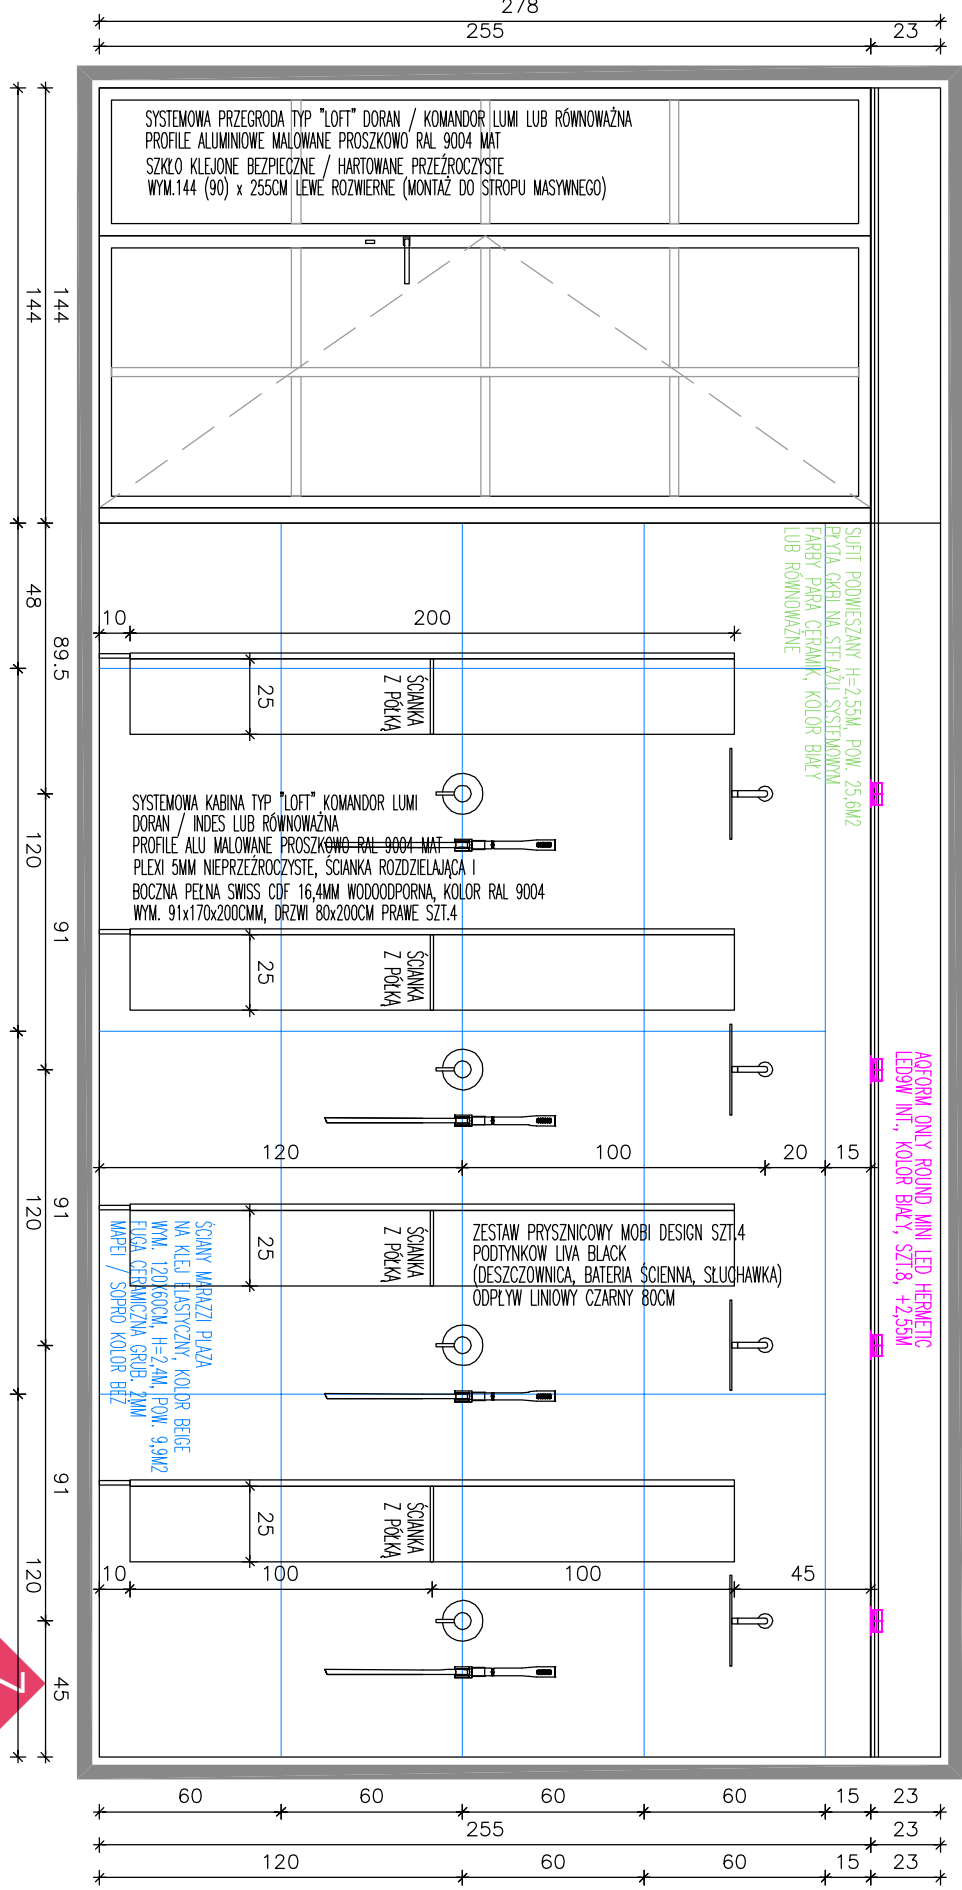

PRACOWNIA ARCHITEKTONICZNA DARIUSZ PARZENSKI			
63-400 OSTRÓW WIELKOPOLSKI UL. GRAJEŃSKA 12 e-mail: pracownia@parzencki.pl tel. kom. 0603 137 637			
INWESTOR BURSA SZKOLNA IM. STEFANA ROWIŃSKIEGO UL. TOMCZEKA 34 63-400 OSTRÓW WIELKOPOLSKI			
OBIEKT MODERNIZACJA POMIESZCZEŃ BUDYNKU BURSY SZKOLNEJ W OSTROWIE WIELKOPOLSKIM (POMIESZCZENIA HIGIENICZNO-SANITARNE)			
LOKALIZACJA UL. TOMCZEKA 34 63-400 OSTRÓW WIELKOPOLSKI			
ZESPÓŁ AUTORSKI	PODPIS:		
AutocAD LT 2010 Serial No.: 351-56071554			
FAZA	PROJEKT WNETRZ		
BRANŻA	ARCHITEKTURA		
RYSUNEK	PIĘTRO 1 – WĘZEŁ SANITARNY DĄSKI KŁADY ŚCIAN 4,5,6,7		
ZLECENIE	06/21	RYSUNEK	
DATA	08.2021	04	
SKALA	1:25		