


PRZEKRÓJ KONSTRUKCYJNY
SKALA 1:50

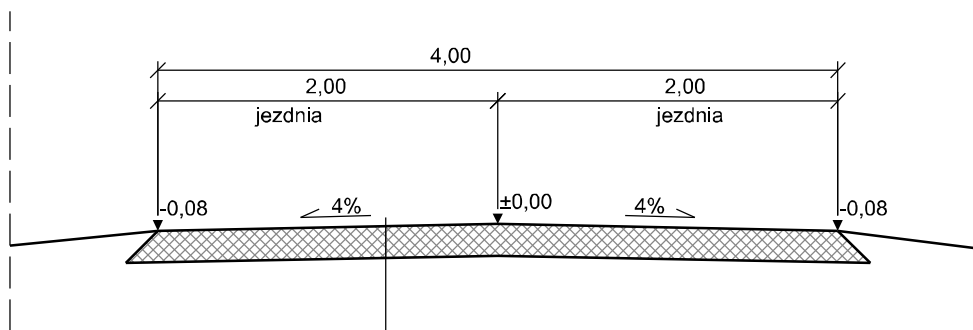

Nawierzchnia z kruszywa łamanego 0/31.5
stabilizowanego mechanicznie, gr.20cm

Istniejąca nawierzchnia jezdni - profilowanie i zagęszczenie

NAZWA OBIEKTU:

**Remont drogi dojazdowej w miejscowości Kunowo na odcinku 0,99km
w ramach zadania pn.
"Budowa (przebudowa) dróg dojazdowych do gruntów rolnych o szer. 4m"**

ADRES OBIEKTU:

m. Witrogoszcz
Gmina Łobżenica
powiat pilski

JEDNOSTKA PROJ.:



DM-PROJ
Mariusz Majewski
Ostrowite 172
87-522 Ostrowite

ZMAWIAJĄCY:



Gmina Łobżenica
ul. Sikorskiego 7
89-310 Łobżenica

NAZWA OPRACOWANIA:

DOKUMENTACJA TECHNICZNA UPROSZCZONA

TYTUŁ RYSUNKU:

PRZEKRÓJ KONSTRUKCYJNY

FUNKCJA	IMIĘ I NAZWISKO	NR UPRAWNIENÍ I SPECJ.	PODPIS
PROJEKTANT:	mgr inż. Mariusz Majewski	KUP/0116/POOD/13 do projektowania w specjalności drogowej bez ograniczeń	
DATA:	BRANŻA:	SKALA:	NR RYS.
06.2022	DROGOWA	1:50	2