

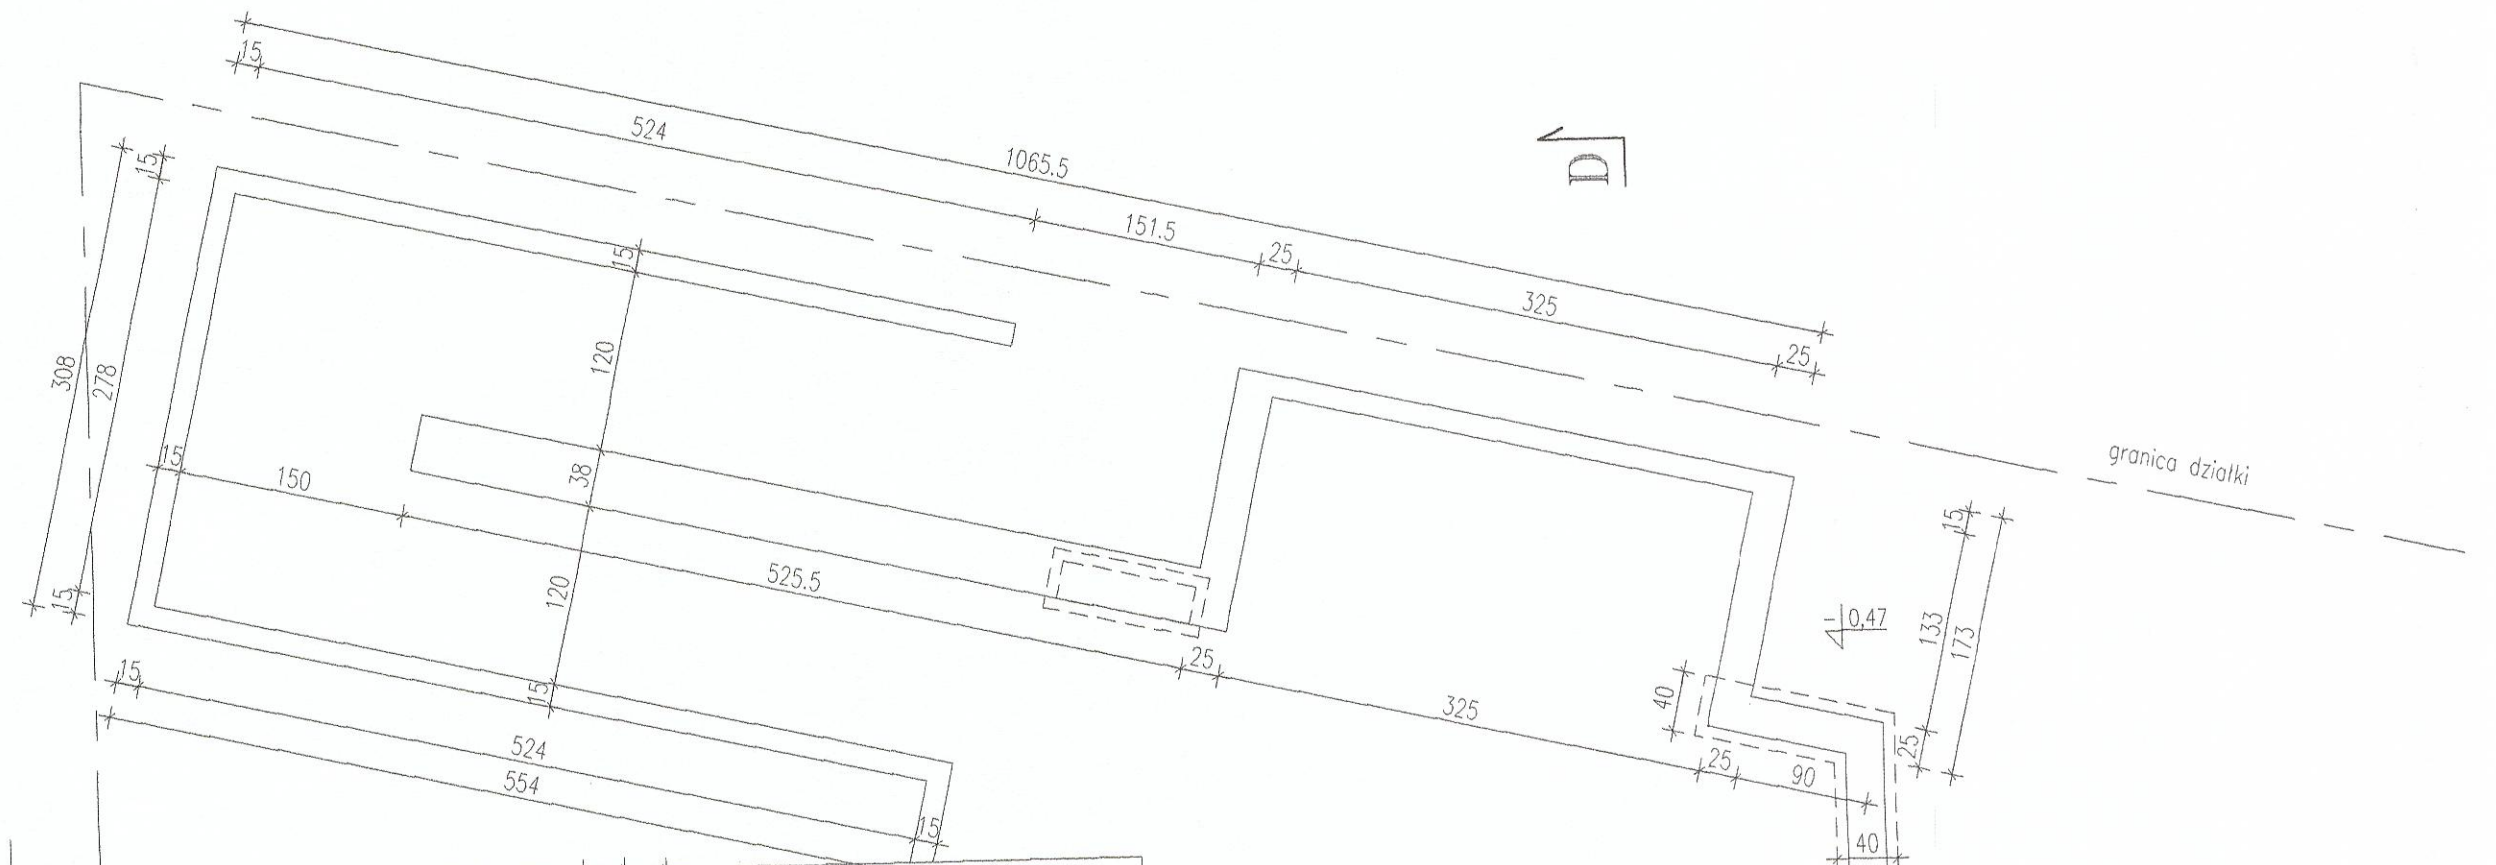
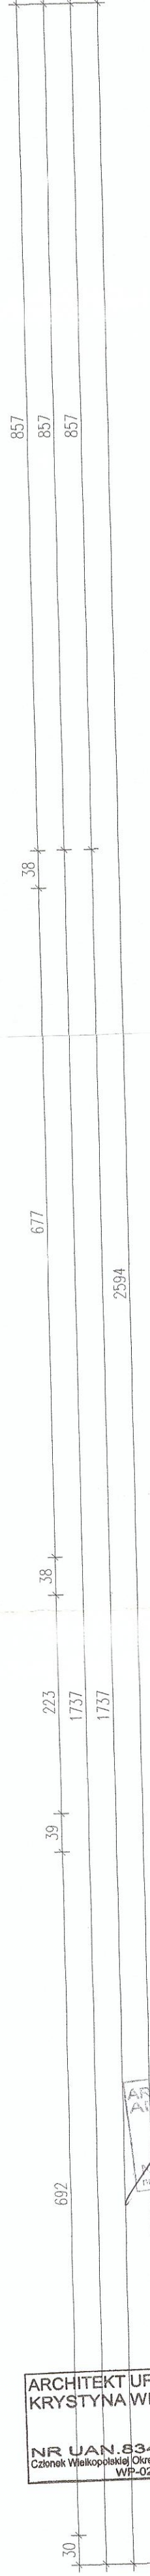


NR POM.	POMIESZCZENIE	POW.	POSADZKA
0/1	KOMUNIKACJA	11,88	TERAKOTA
0/2	KOMUNIKACJA	3,70	TERAKOTA
0/3	KOMUNIK.+EKSPozyCJA	10,32	TERAKOTA
0/4	CZYTELNIA-FILIA DLA DZIECI	31,32	WYKL.DYWAN.
0/5	WYPOZYCZALNIA-FILIA DLA DZIECI	29,85	WYKL.DYWAN.
0/6	KORYTARZ	3,18	TERAKOTA
0/7	POKÓJ PRACOWNIKA	10,97	WYKL.DYWAN.
0/8	POM. PRZYŁĄCZY	17,45	POS.BETON.
0/9	WC MĘSKIE	4,06	TERAKOTA
0/10	POM. PORZĄDKOWE	1,95	TERAKOTA
0/11	WC DAMSKIE	3,01	TERAKOTA
0/12	DZIAŁ ZBIORÓW REGIONALNYCH	16,02	WYKL.DYWAN.
SUMA		143,92	m ²

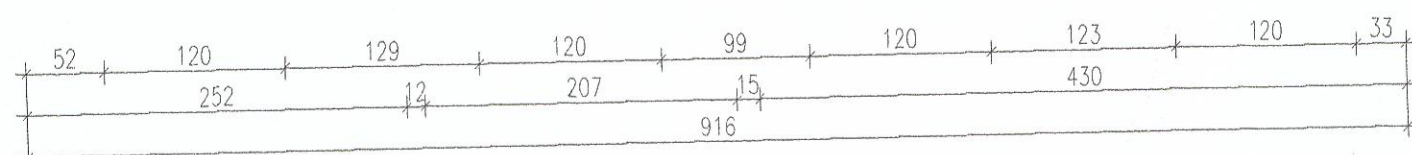

- LEGENDA:
- STREFA PRACY
 - WYBURZENIA
 - ZAMUROWANIA
 - ŚCIANY ISTNIEJĄCE
 - ŚCIANY PROJEKTOWANE

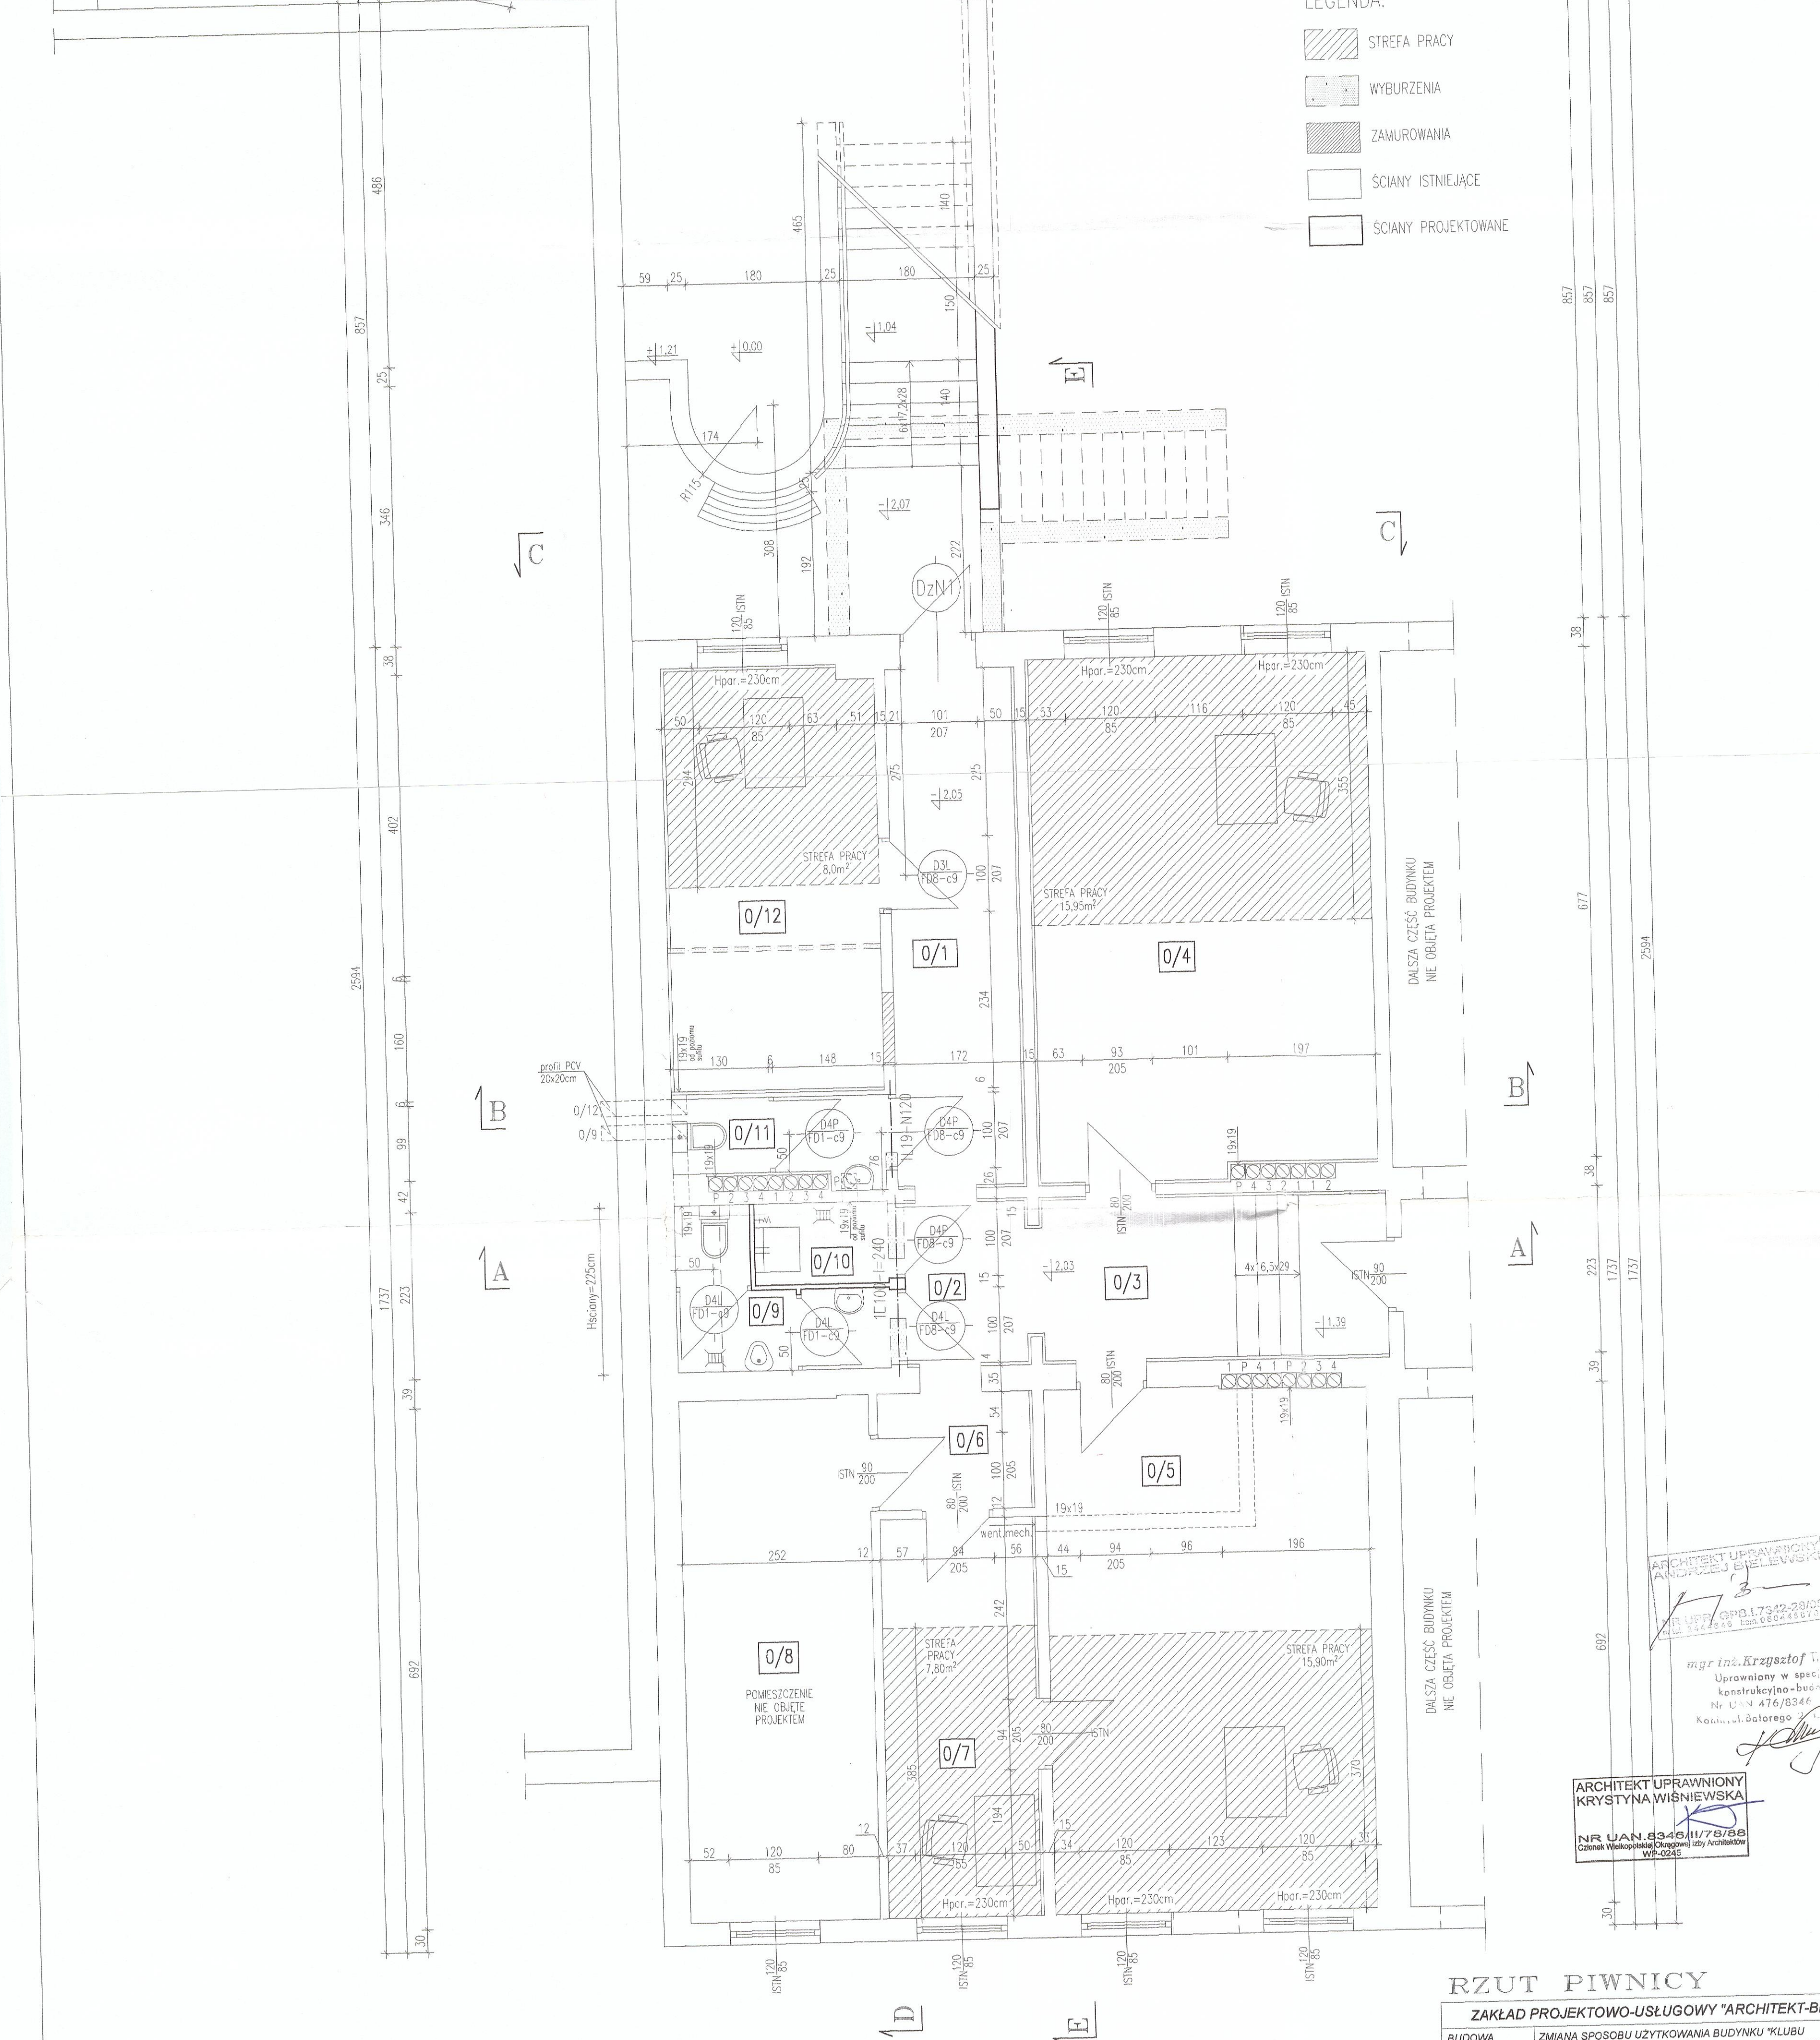

ARCHYTEKT UPRAWNIONY
ANDRZEJ BIELEWSKI
Nr UPW 690.17342-28AC
17342-28AC
mgr inż. Krzysztof...
Uprawniony w spec. konstrukcyjno-budowlanej
Nr UAN 476/0346
Kom. ul. Datowego

ARCHYTEKT UPRAWNIONY
KRYSZYNA WIŚNIEWSKA
Nr UAN.6346/11/78/68
Członek Wielkopolskiej Izby Architektów
WPK-0245

RZUT PIWNICY

ZAKŁAD PROJEKTOWO-USŁUGOWY "ARCHYTEKT-BIS"

BUDOWA	ZMIANA SPOSOBU UŻYTKOWANIA BUDYNKU "KLUBU ENERGETYK" ORAZ POMIESZCZEŃ UŻYTKOWYCH W BUDYNKU MIESZKALNYM NA POTRZEBY MIEJSKIEJ I POWIATOWEJ BIBLIOTEKI PUBLICZNEJ WRAZ Z PRZEBUDOWĄ I ROZBUDOWĄ W TURKU PRZY UL. DWORCOWEJ 5	DATA	05.2005
OBIEKT	BUDYNEK "KLUBU ENERGETYK" ORAZ POM. UŻYTKOWE W BUDYNKU MIESZKALNYM W TURKU PRZY UL. DWORCOWEJ 5	BRANŻA	ARCHITEKTURA
INWESTOR	URZĄD MIEJSKI W TURKU	SKALA	1:50
TREŚĆ RYS.	RZUT PIWNICY	NR RYS.	6
OPRACOWALI	mgr inż. KRYSZTOF JOZEF WIŚNIEWSKI upr. nr UAN 476/0346 / 11/45/04 mgr inż. arch. Agnieszka Steloch		
PROJEKTOWAŁA	mgr inż. arch. KRYSZYNA WIŚNIEWSKA upr. nr UAN 6346/11/78/68		
AUTOCAD 2002 - SERIAL NR 700-50923439			