



2 - 2

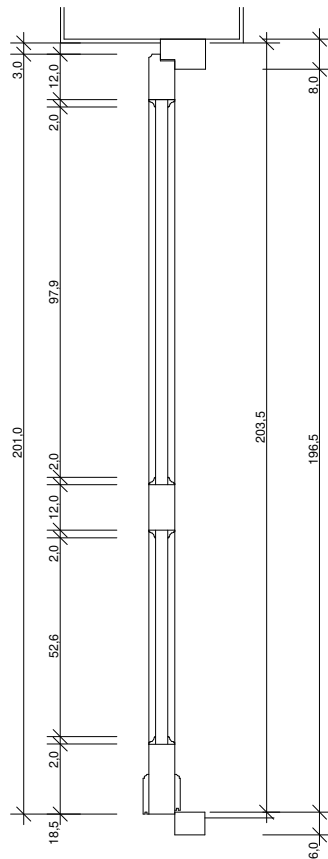

1 - 1

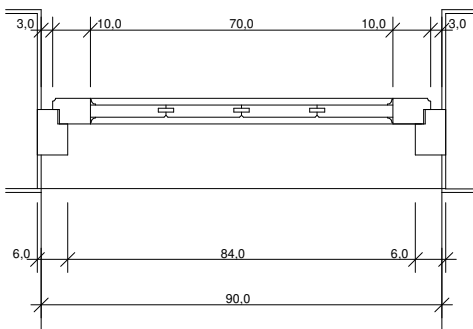

:UWAGA

Drzwi drewniane jednoskrzydłowe. Konstrukcja ramowa z wypełnieniem z desek, malowane lakierami barwiącym

| | |
|---|---|
| <p>:Projektant mgr inż. Kazimierz Polowczyk</p> <p>upr. nr GP IV 7342 (105) 94</p> | <p>:Zlecniodawca .Towarzystwo Budownictwa Społecznego spółka z o.o Piotrków Tryb. Al. 3-go Maja 31 97-300</p> |
| <p>Data opracowania .grudzień 2019 r</p> | <p>:Objekt Projekt budowlany zmiany sposobu użytkowania budynku oficyny mieszkalnej na budynek gospodarczy Piotrków Tryb. ul. Garncarska 21 97-300</p> |
| <p>Skala: 1:20</p> | <p>:Tytuł rysunku Drzwi jednoskrzydłowe - widok od strony zewnętrznej</p> <p>:Nr rys 11</p> |