


ZESTAWIENIE POMIESZCZEŃ:

1. STEREA KLENTA	25,0m <sup>2</sup>
2. KASY (3)	16,2m <sup>2</sup>
3. KOMUNIKACJA	7,0m <sup>2</sup>
4. BIURO	8,6m <sup>2</sup>
5. SZATNIA	2,4m <sup>2</sup>
6. POM. SEJF	7,3m <sup>2</sup>
7. SERWEROWNIA	0,9m <sup>2</sup>
8. POM. SOCJALNE	6,8m <sup>2</sup>
9. PRZEDSIÓNEK	2,0m <sup>2</sup>
10. TOALETA	2,0m <sup>2</sup>
	79,0m <sup>2</sup>

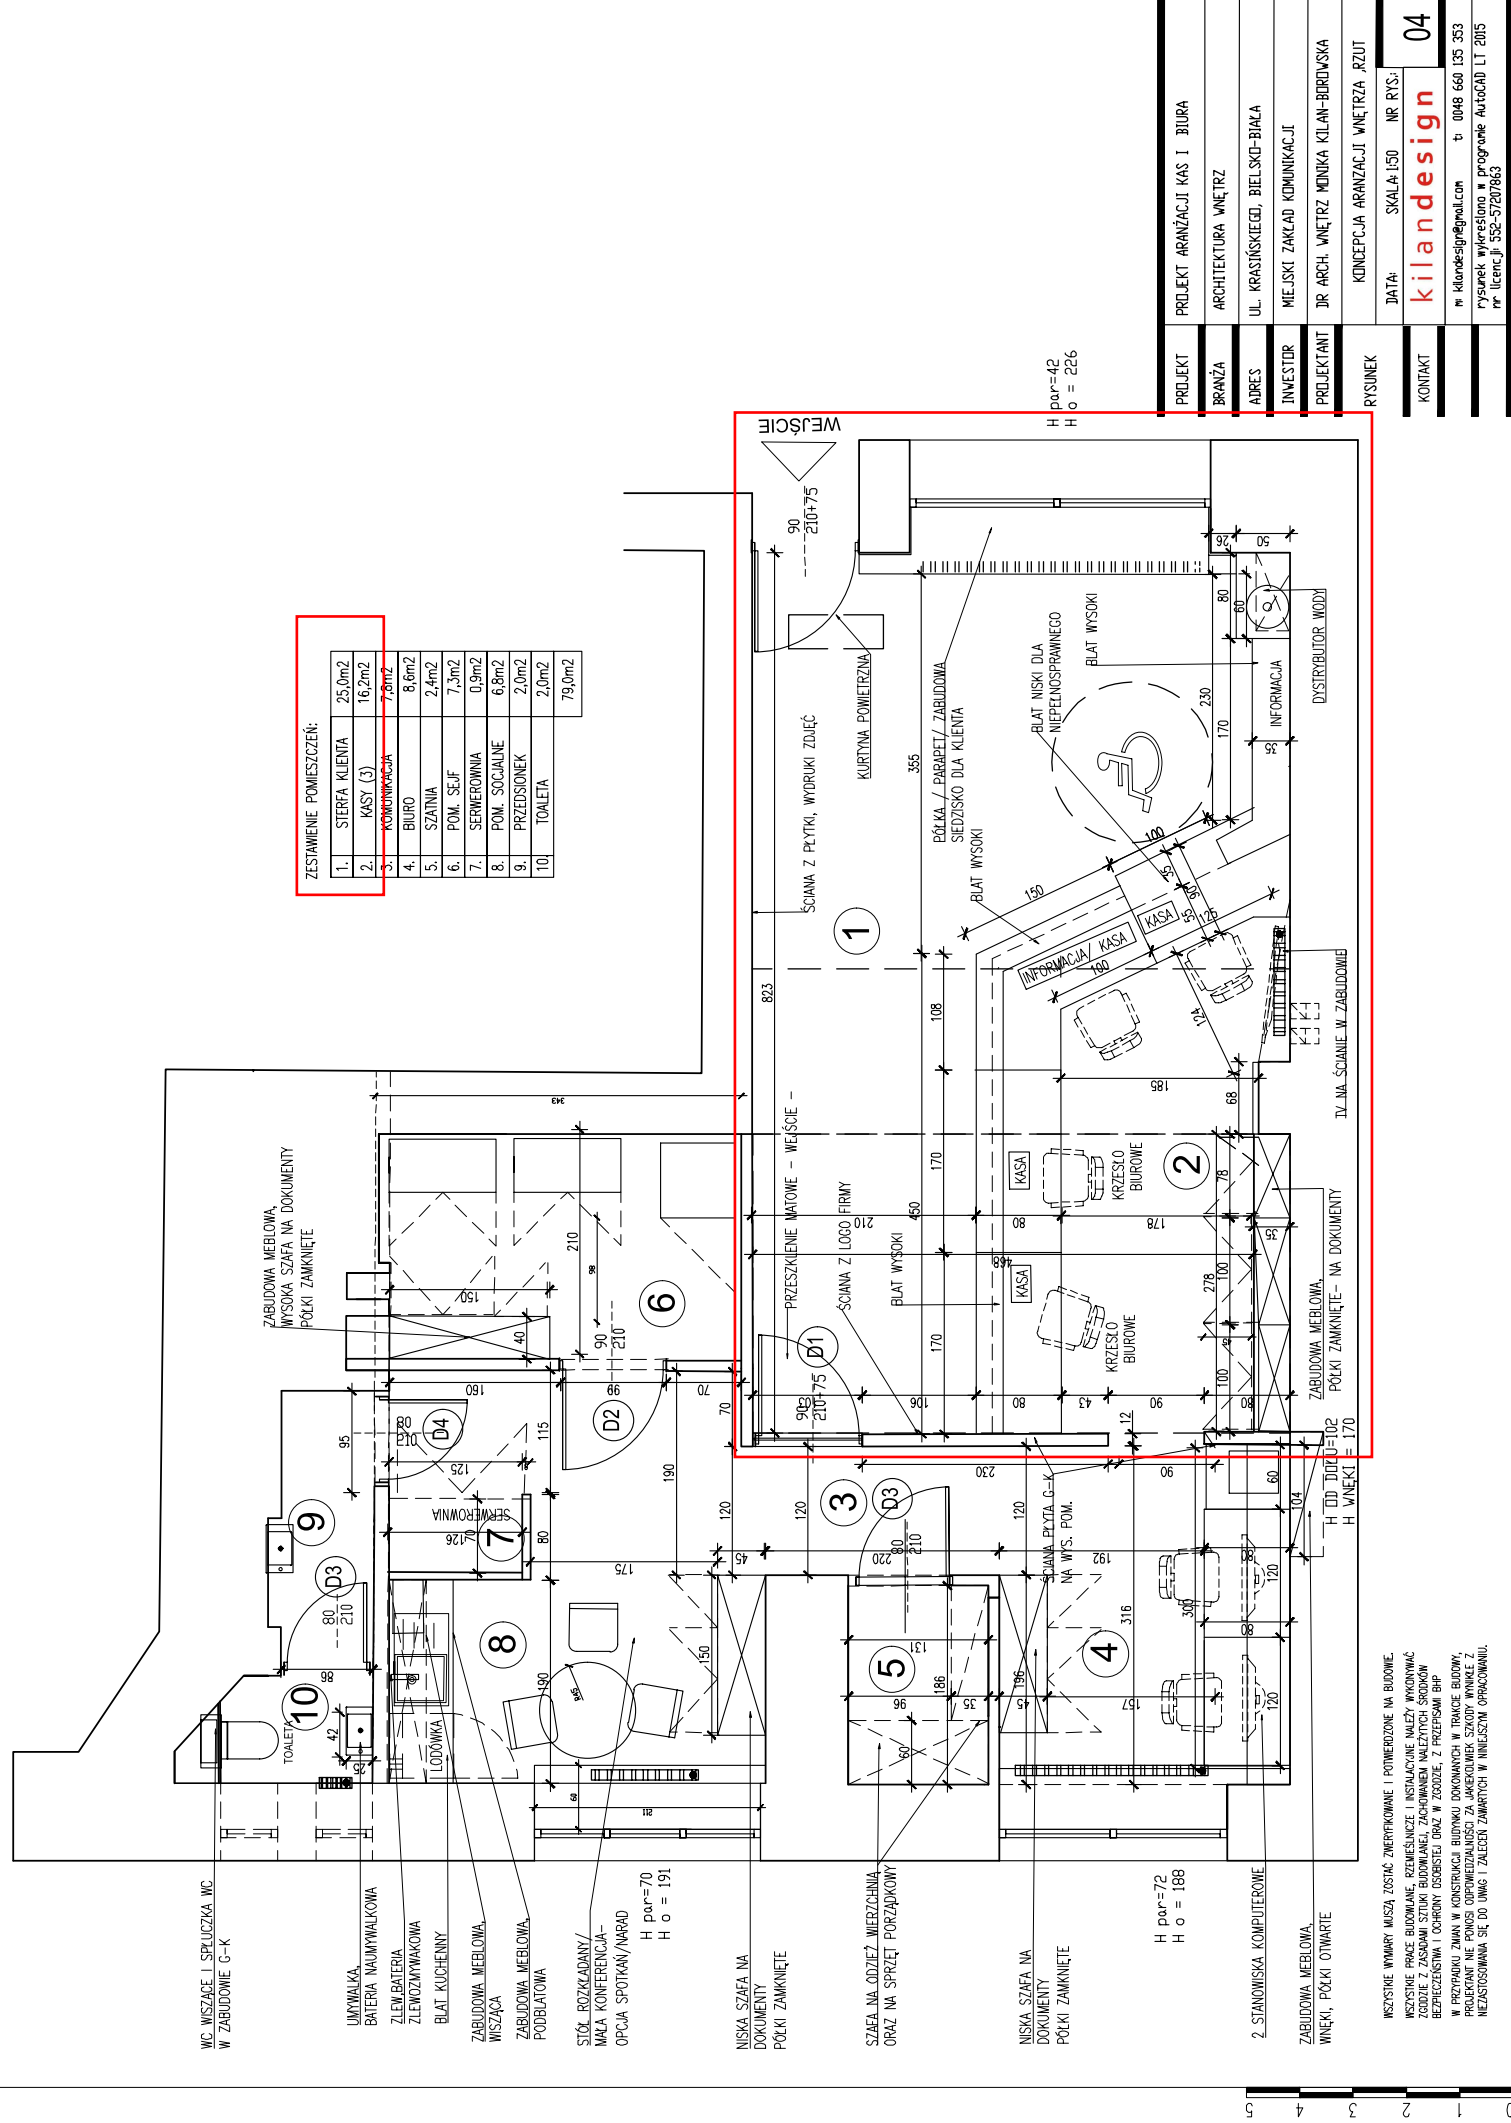

PROJEKT	PROJEKT ARANŻACJI KAS I BIURA
BRANŻA	ARCHITEKTURA WNETRZ
ADRES	UL. KRASIŃSKIEJ, BIELSKO-BIAŁA
INWESTOR	MIEJSKI ZAKŁAD KOMUNIKACJI
PROJEKTANT	DR ARCH. WNETRZ MONIKA KILAN-BUDOWSKA
RYSUJEK	KONCEPCJA ARANŻACJI WNETRZA - RZUT
DATA:	SKALA: 1:50 NR RYS.: 04
KONTAKT	kilandesign
	W: kilandesign@poczta.onet.pl t: 048 660 135 353
	rysunek wykreślono w programie AutoCAD LT 2015
	nr licencji: 552-57207863

H par=42  
H o = 226

H par=72  
H o = 188

H par=70  
H o = 191

5  
4  
3  
2  
1  
0