


Kategoria ruchu - KR4

PRZEKRÓJ I-I


ciąg główny

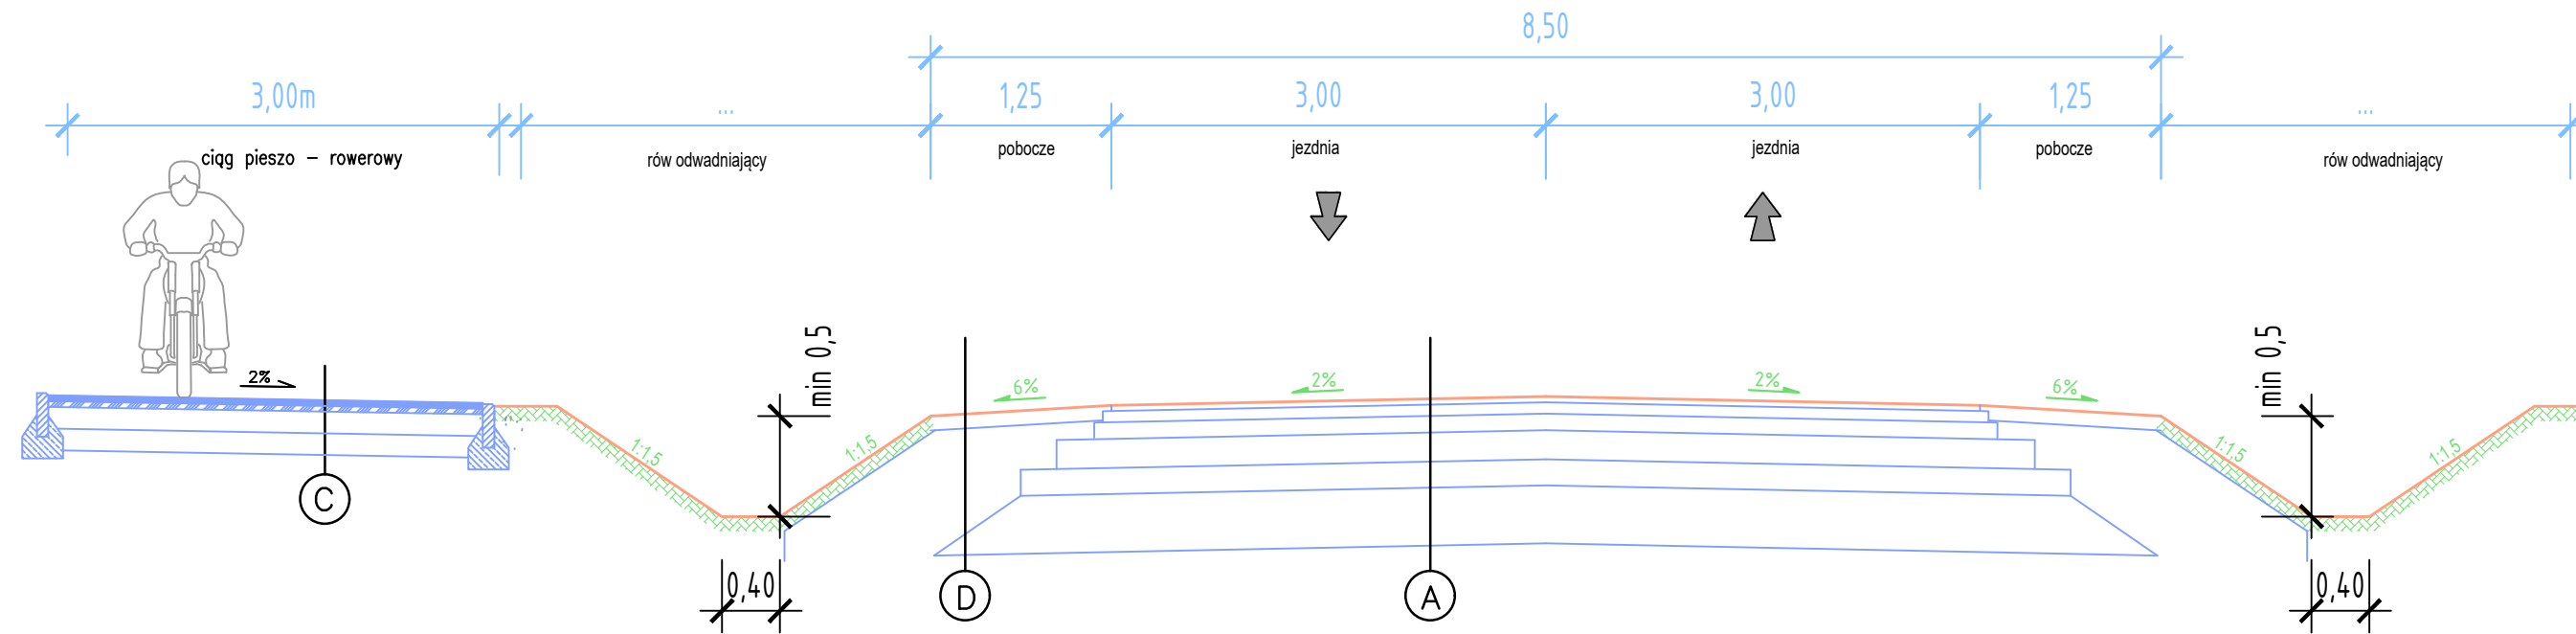

Kategoria ruchu - KR2

PRZEKRÓJ II-II

droga gminna

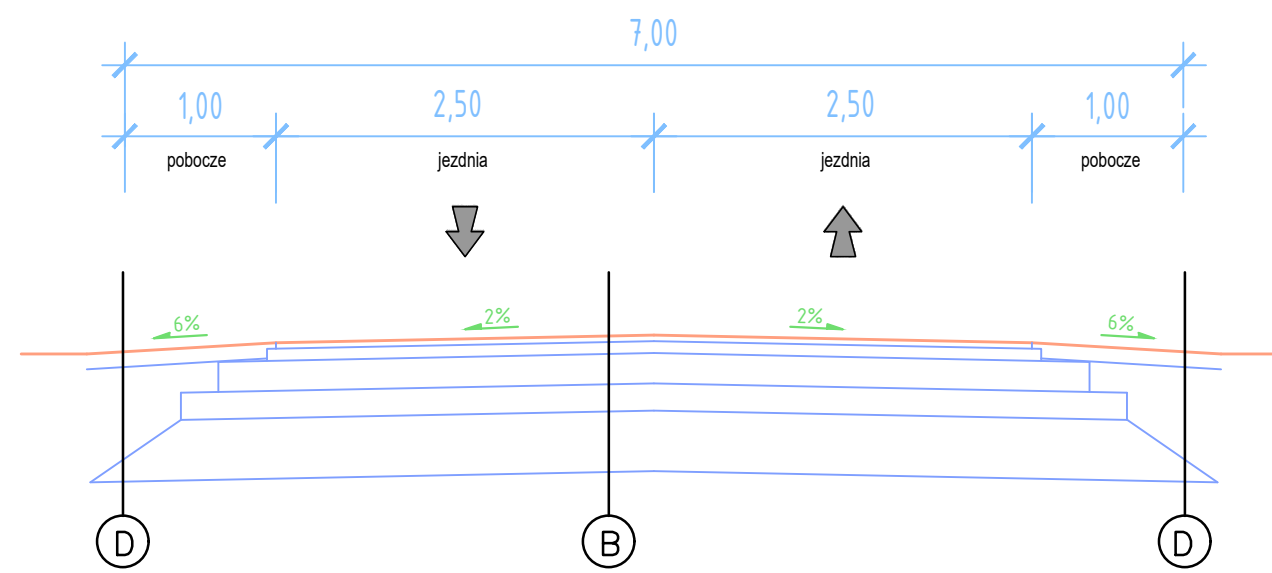



| | |
|------|--|
| 4cm | warstwa ścierna z BA |
| 7cm | warstwa wiążąca z BA AC16W |
| 9cm | warstwa podbudowy z BA AC22P |
| 20cm | podbudowa zasadnicza z mieszanki niezwiązanej z kruszywem C90/3 |
| 18cm | podbudowa pomocnicza z mieszanki związanej cementem C3/4 (Ev2 ≥140Mpa) |
| 40cm | warstwa odcinająca z gruntu niewysadzionowego |

| | |
|------|--|
| 4cm | warstwa ścierna z BA |
| 8cm | warstwa wiążąca z BA AC16W |
| 20cm | podbudowa zasadnicza z mieszanki niezwiązanej z kruszywem C90/3 |
| 18cm | podbudowa pomocnicza z mieszanki związanej cementem C3/4 (Ev2 ≥140Mpa) |
| 40cm | warstwa odcinająca z gruntu niewysadzionowego |

| | |
|------|--|
| 4cm | warstwa ścierna z BA |
| 4cm | warstwa wiążąca z BA AC16W |
| 10cm | podbudowa zasadnicza z mieszanki niezwiązanej z kruszywem C90/3 |
| 10cm | podbudowa pomocnicza z mieszanki związanej cementem C3/4 (Ev2 ≥140Mpa) |

| | |
|------|--------------------------------------|
| 10cm | pobocze z kruszywa łamanego 0/31,5mm |
|------|--------------------------------------|

| | |
|---|---|
| Zamawiający:  Miasto i Gmina Szamotuły ul. Dworcowa 26 64-500 Szamotuły | Jednostka projektowa:  DRAFT spółka cywilna ul. Wojskowa 10a/35 60-792 Poznań |
|---|---|

Nazwa inwestycji:
Budowa połączenia drogowego łączącego drogę gminną nr 258033P z drogą wojewódzką nr 187 wraz z infrastrukturą towarzyszącą

Faza projektu:
PROGRAM FUNKCJONALNO – UŻYTKOWY

Zakres rysunku:
Przekrój normalny

| | | | |
|---------------------------|--------------------------|--------------------------|-----------------------|
| Branża: DROGOWA | Nr rysunku: 03 | Nr arkusza: 01 | Skala: 1:50 |
|---------------------------|--------------------------|--------------------------|-----------------------|

Data:
Marzec 2022r.

| | |
|----------|----------|
| Legenda: | Revizje: |
| | |

| ZESPÓŁ PROJEKTOWY | | | |
|--------------------------------|---------------------------|------------------|--------|
| Funkcja | Imię i nazwisko | Nr uprawnień | Podpis |
| Projektant branży drogowej : | mgr inż. Przemysław Perz | WKP/0249/P00D/14 | |
| Sprawdzający branży drogowej : | mgr inż. Tomasz Maćkowiak | WKP/0248/P00D/14 | |