


Budynek użyteczności publicznej-Ratusz w Świbodzinie  
Inwentaryzacja rzut II piętra - zacieki pomieszczeń

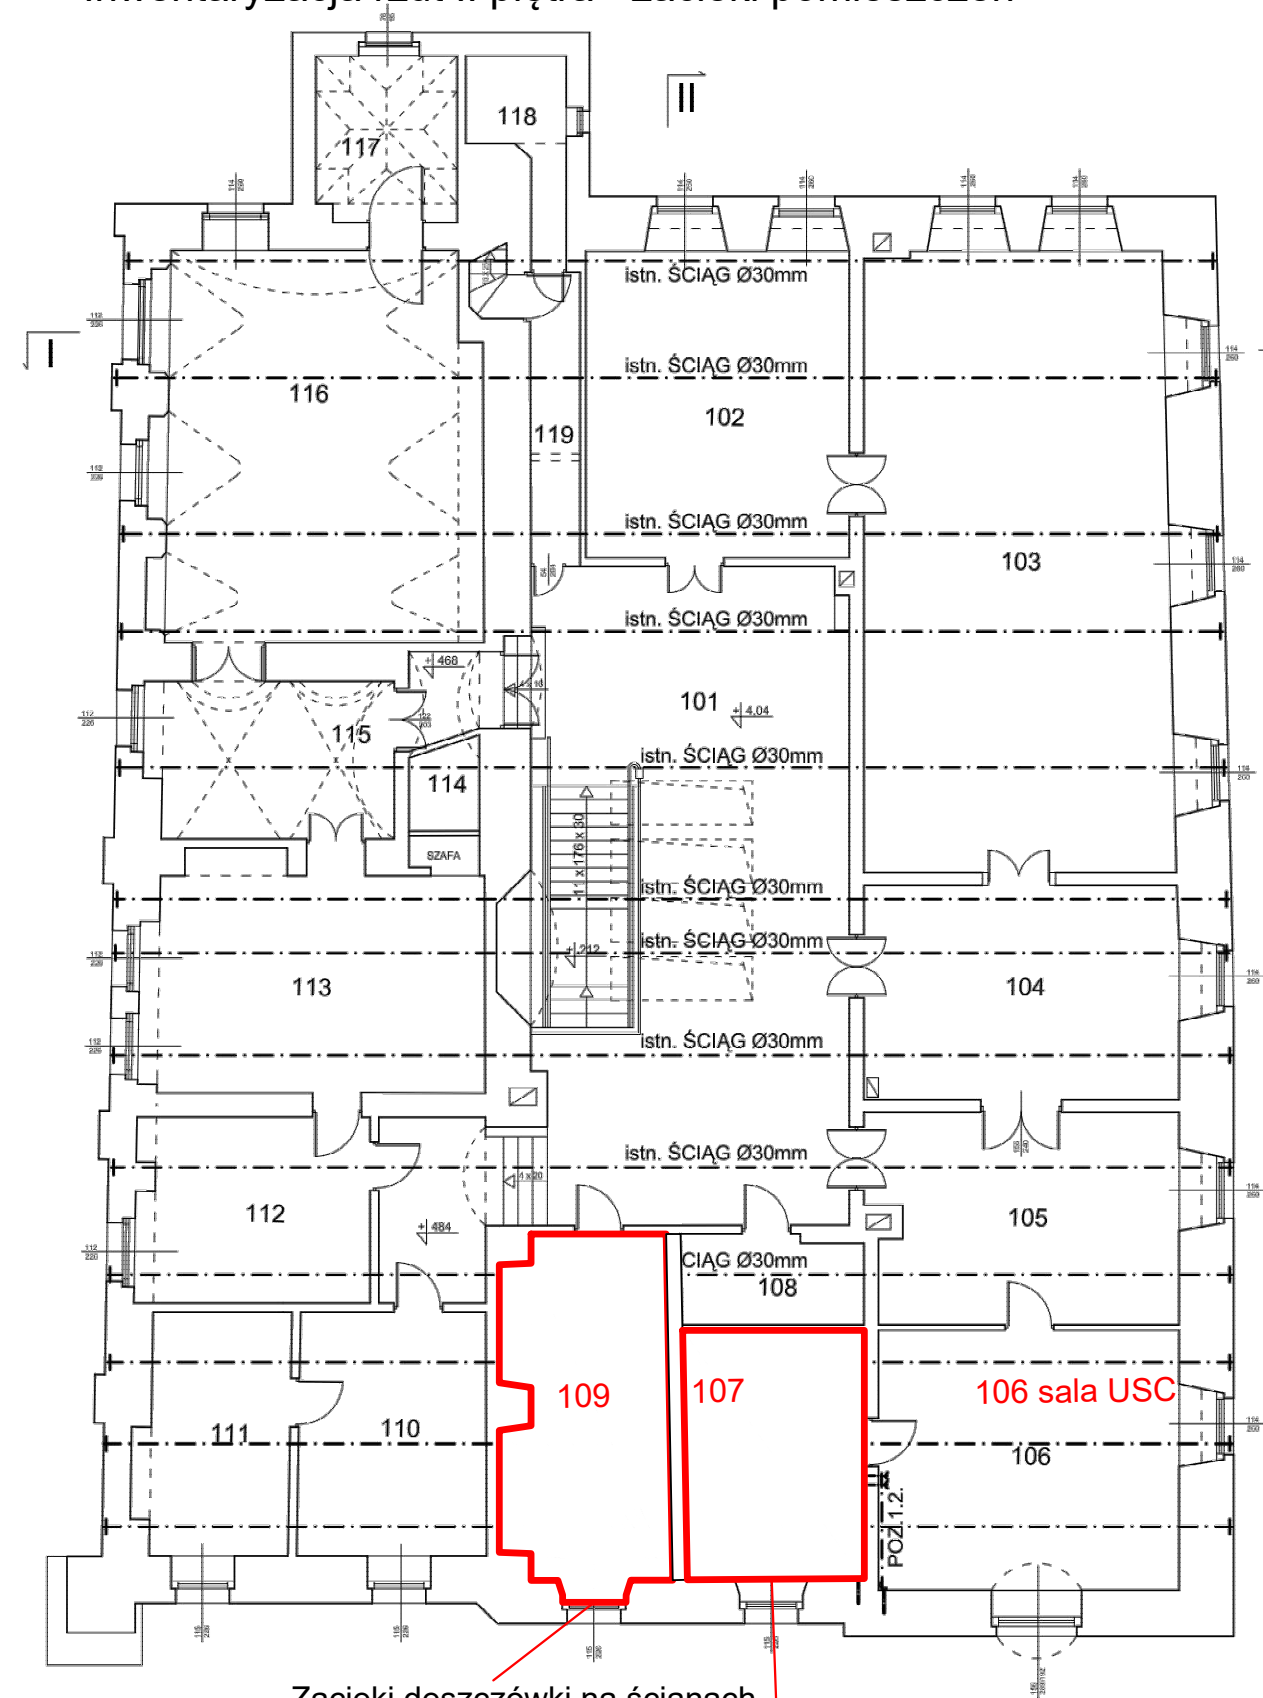

Zacieki deszczówki na ścianach i suficie pom. E.Ludności

Zacieki deszczówki na ścianach i suficie pom. archiwum II piętro pokó107

NR	NAZWA POSADZKA	POW.	NR	NAZWA POSADZKA	POW.
101	KOMUNIKACJA PARKIET	92,40	111	P. BIUROWY W.DYWANOWA	14,20
102	SALA TOASTÓW PARKIET+W.DYWAN.	34,50	112	P. BIUROWY W.DYWANOWA	17,80
103	SALA ŚLUBÓW PARKIET+W.DYWAN.	81,90	113	SALA REPREZEN. PARKIET	31,70
104	POK. KIEROW. USC JW. +W. DYWANOWA	28,80	114	SCHOWEK VINIGAM	2,00
105	POGZĘKALNIA JW. + W. DYWAN.	27,00	115	KOMUNIKACJA PARKIET	3,40
106	BIURO USC JW + W.DYWAN.	33,00	116	SALA NARAD PARKIET	67,70
107	ARCHIWUM VINIGAM	20,00	117	ARCHIWUM USC PARKIET	8,50
108	SZATNIA VINIGAM	5,40	118	POM. GOSP. VINIGAM	4,80
109	ARCHIWUM VINIGAM	20,00	119	KORYTARZ DESKI	4,30
110	P. BIUROWY W.DYWANOWA	19,10	RAZEM		516,50



Zacieki deszczówki na ścianach i suficie pom.  
Ewidencji Ludności II piętro pokó109


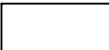


Zacieki deszczówki na ścianach i suficie pom.  
archiwum II piętro pokó107



Zacieki deszczówki na ścianach i suficie pom. E.Ludności


kolorystyka z wzornika KEIM exclusiv.

1.  powierzchnia ścian - kolor nr 9271
1.  powierzchnia sufity i gzymsy- kolor nr 9870

Zakres robót remontowych w pom.z zaciekami

- 1.Skuć zawilgocony tynk z ścian i sufitów .
- 2.Osuszyć powierzchnie zawilgocone.
- 3 Wykonać nowe tynki renowacyjne.
- 4.Pomalować ściany i sufity farbami mineralnymi np. KEIM Innotop nr.9271 lub równoważnej o takich samych parametrach.

Uwaga.  
Nowe tynki wewnętrzne i zewnętrzne należy zrealizować w formie tynków renowacyjnych,jednak szczegółowy dobór technologii oraz ilości warstw i ich grubość określić po pomiarze zawilgoceni i zasolenia ścian.

 <div>BIURO PROJEKTOWE 78-530 Wierzychowo, ul. Wojska Polskiego 14 tel/fax 94 3618185, kom. 662172440, e-mail: piorkowski_m@poczta.fm, www.piorkowski-projekty.com.pl</div>		
Objekt:	Budynek użyteczności publicznej	Data: 6/2022
Temat:	Inwentaryzacja zacieki w pom - arch IIp.	Rys. nr:7
Adres:	Świbodzin Plac Jana Pawła II 1	Skala: 1/100
Inwestor:	Gmina Świebodzin	
Opracował	Biuro Projektowe Mirosław Piórkowski	