


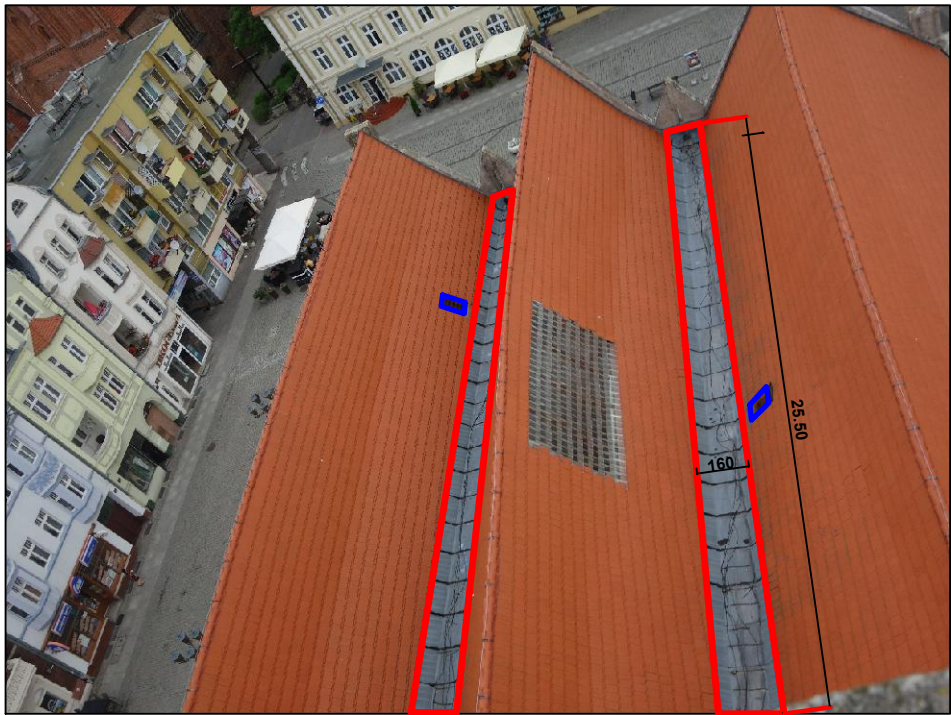

Budynek użyteczności publicznej-Ratusz w Świbodzinie
Inwentaryzacja fotograficzna dachu - koryta odpływowe




Legenda.

- 1  Koryta odpływowe z blachy stalowej ocynkowanej
- 2  Okna dachowe do wymiany w złym stanie

Wadliwe połączenie kabla klimy z dachówką



Koryta z blachy ocynk - nieszczelne na łączeniach - uszczelnione masa bitumiczna

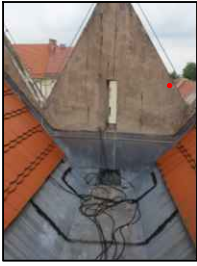

Odpływ - do kosza zlewowego ograniczony kablami



Kosz odpływowy zabudowany siatką i elementami metalowymi hamuje odprowadzenie deszczówki

BIURO PROJEKTOWE: Mirosław Piórkowski 75-530 Wierzbnowo, ul. Wolna 14 tel/fax 94 9818185, kom. 602773440, e-mail: piorkowski_m@poczta.fm, www.piorkowski-projekty.com.pl		
Obiekt:	Budynek użyteczności publicznej	Dziś: 6/2022
Temat:	Inwentaryzacja dachu-koryta odpływowe	Rys nr 2
Adres:	Świbodzin Plac Jana Pawła II 1	Skala: 1:100
Inwestor:	Gmina Świbodzin	
Opracował:	Biuro Projektowe Mirosław Piórkowski	