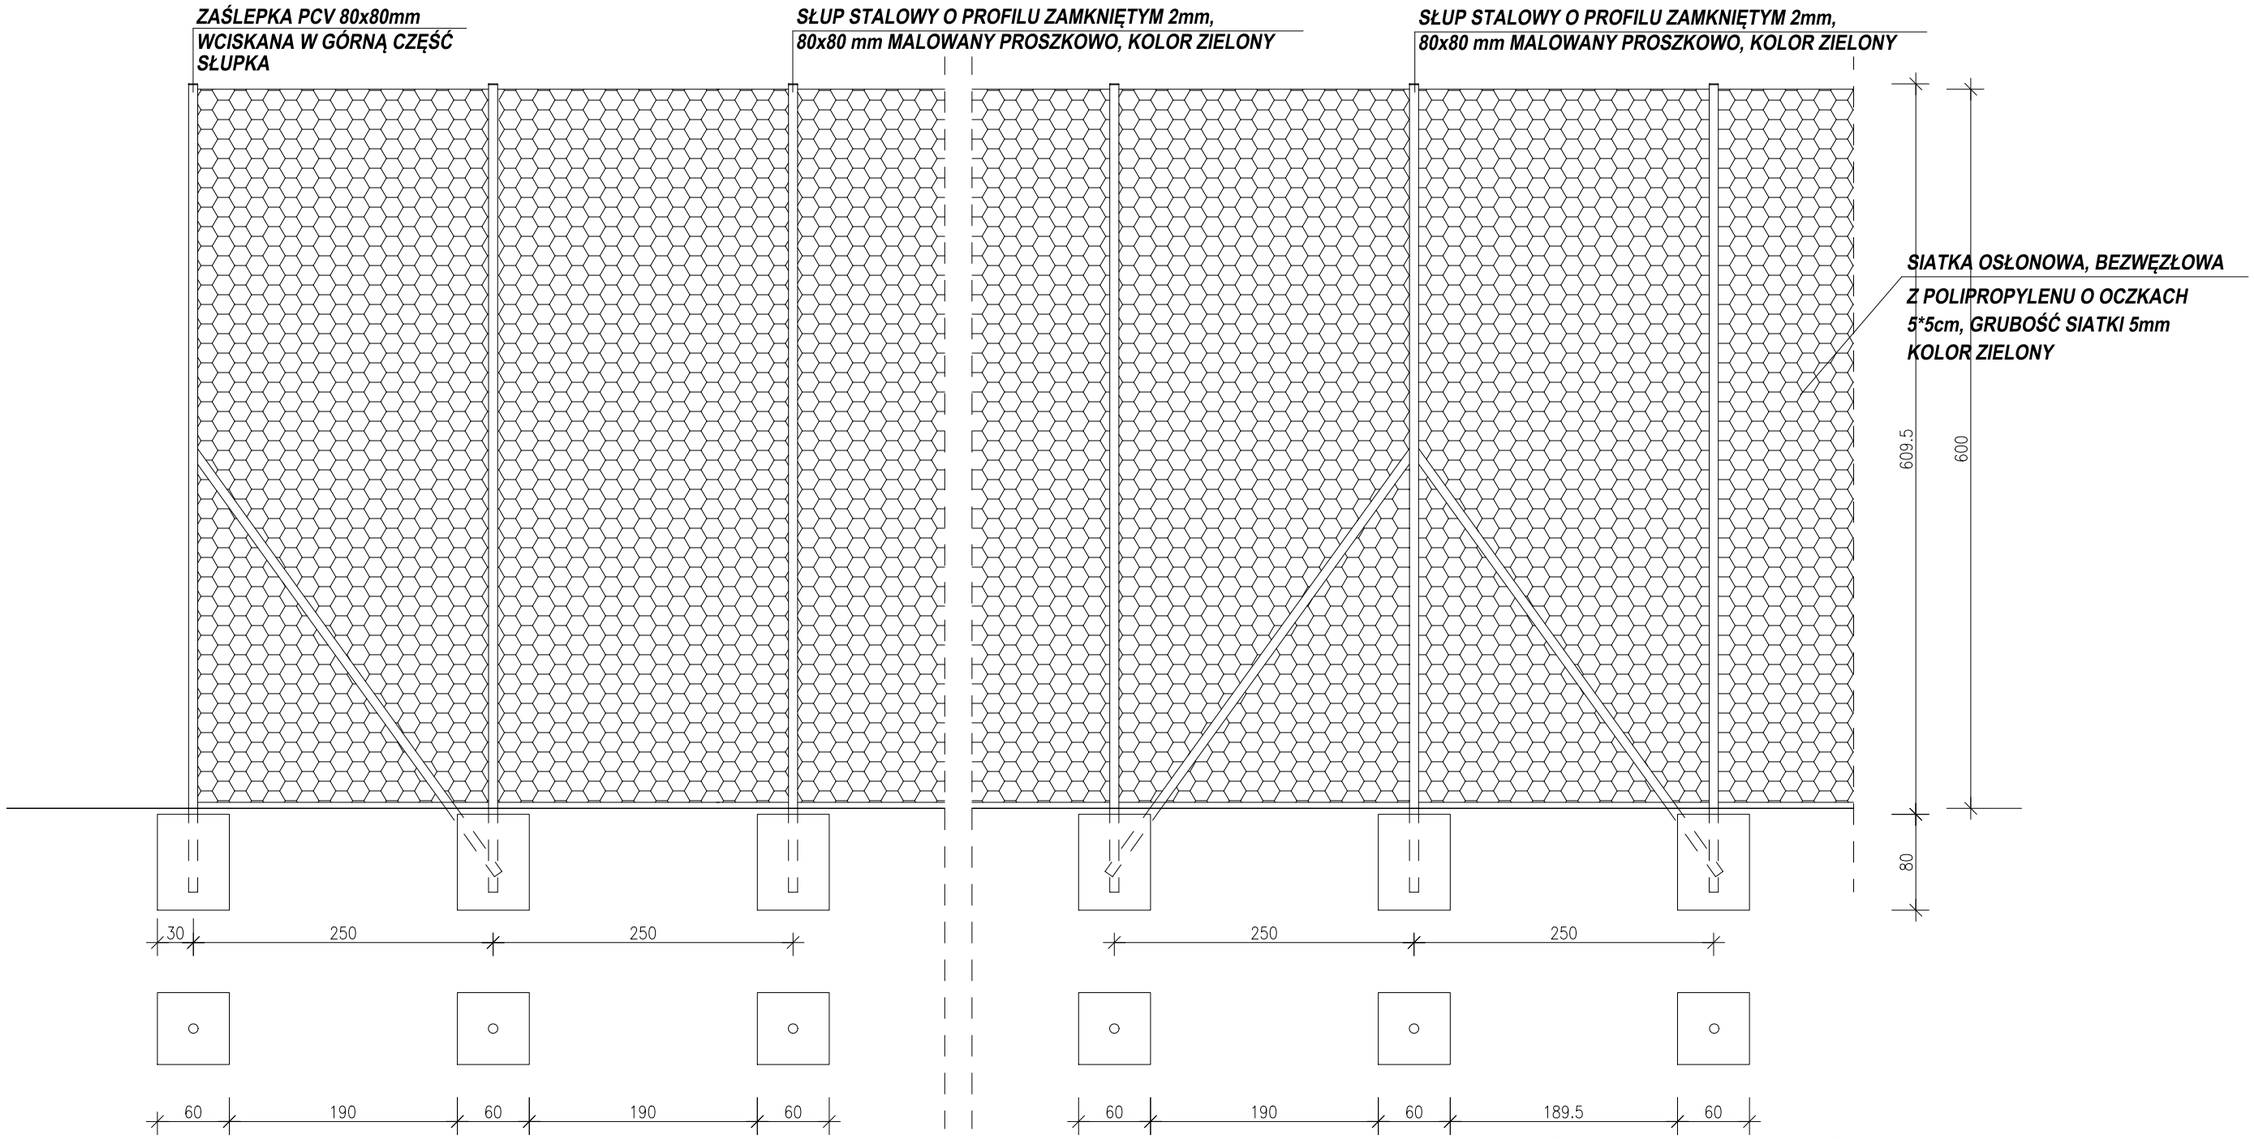

Stopa fundamentowa z betonu C20 /25 o wym. 60x60x80cm

KOWALSKI PRACOWNIA PROJEKTOWA SP. Z O.O 63-200 JAROCIN, UL. KONWALIOWA 2							
INWESTOR	GMINA PIASKI UL. 6 STYCZNIA 1, 63-820 PIASKI						
OBIEKT	BUDOWA BOISKA WIELOFUNKCYJNEGO PRZY SZKOLE WIEJSKIEJ W BODZEWIE WRAZ Z INFRASTRUKTURĄ TECHNICZNĄ						
ADRES BUDOWY	63-820 PIASKI, BODZEWO DZ.NR 274/7						
TYTUŁ RYSUNKU	WIDOK PIŁKOCHWYTU H-6,0m						
PROJEKT TECHNICZNY	DATA PROJEKTU	02.2023	SKALA RYSUNKU	1:50	PODPISY	NR RYSUNKU	3
PROJEKTANT BRANŻY KONSTRUKCYJNEJ	mgr inż. KRZYSZTOF KOWALSKI Jarocin, ul. Konwaliowa 2, tel. 502 223 864 uprawnienia do projektowania i kierowania robotami budowlanymi bez ograniczeń w specjalności konstrukcyjno-budowlanej upr. nr WKP/0060/PWOK/06				PODPIS	DATA WYKONANIA	02.2023