PRZEKRÓJ NORMALNY
Km 0+000,00 - km 0+160,00

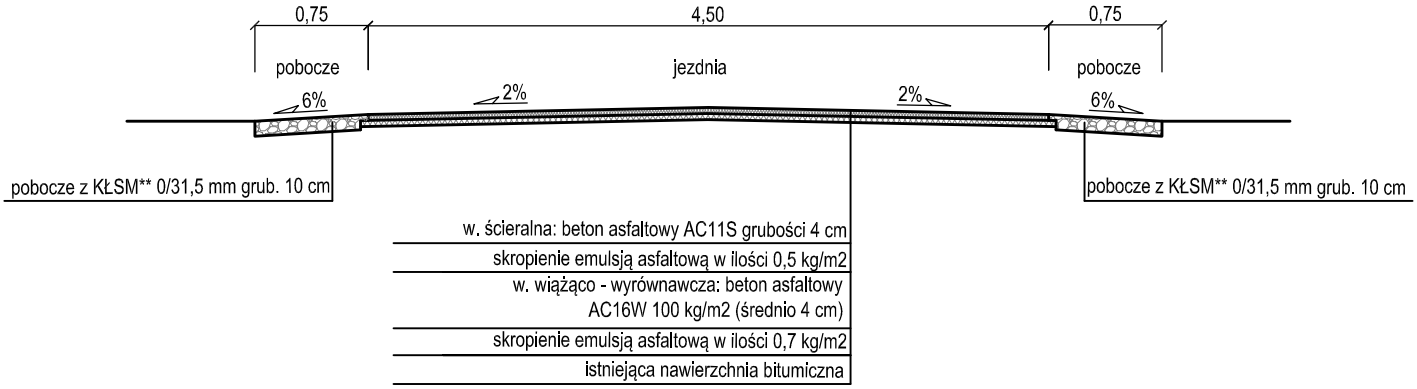

PRZEKRÓJ NORMALNY
Km 0+160,00 - km 1+160,00

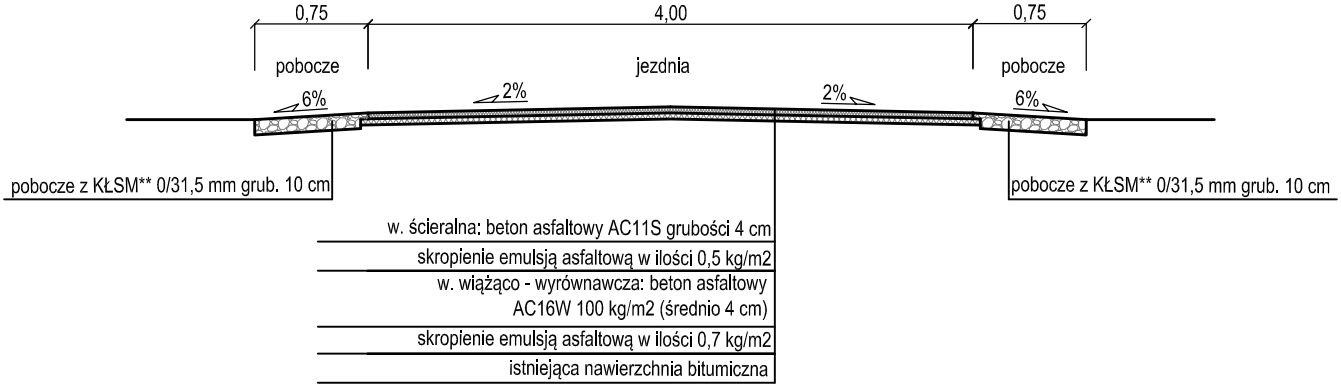

Biuro Inżynieryjno - Techniczne "K I E R" 62-200 Gniezno Os. Wł. Łokietka 18/5 tel. 61 425 22 11 lub 507 172 128 NIP 784-125-99-64 REGON 634460624	Inwestor Gmina Żnin ul. 700-lecia 39 88-400 Żnin
OBIEKT: Remont drogi gminnej nr 130223C w m. Słabomierz Gmina Żnin.	
RYSUNEK: Przekroje normalne.	Nr 3

STANOWISKO	IMIĘ I NAZWISKO	Nr UPR.	DATA	PODPIS
Kier. projektu	mgr inż. Mieczysław Łebedyński	164/88/PW	I 2023	
Projektant	mgr inż. Iwona Łebedyńska	WKP/0125/ PWOD/18	I 2023	
Asystent proj.	inż. Janusz Łebedyński		I 2023	

BRANŻA	STADIUM	ROK OPR.	NR ZLEC.	SKALA	EGZEMPLARZ
Drogowa	DP	2023		1: 50	