


Przekrój podłużny
skala 1:100

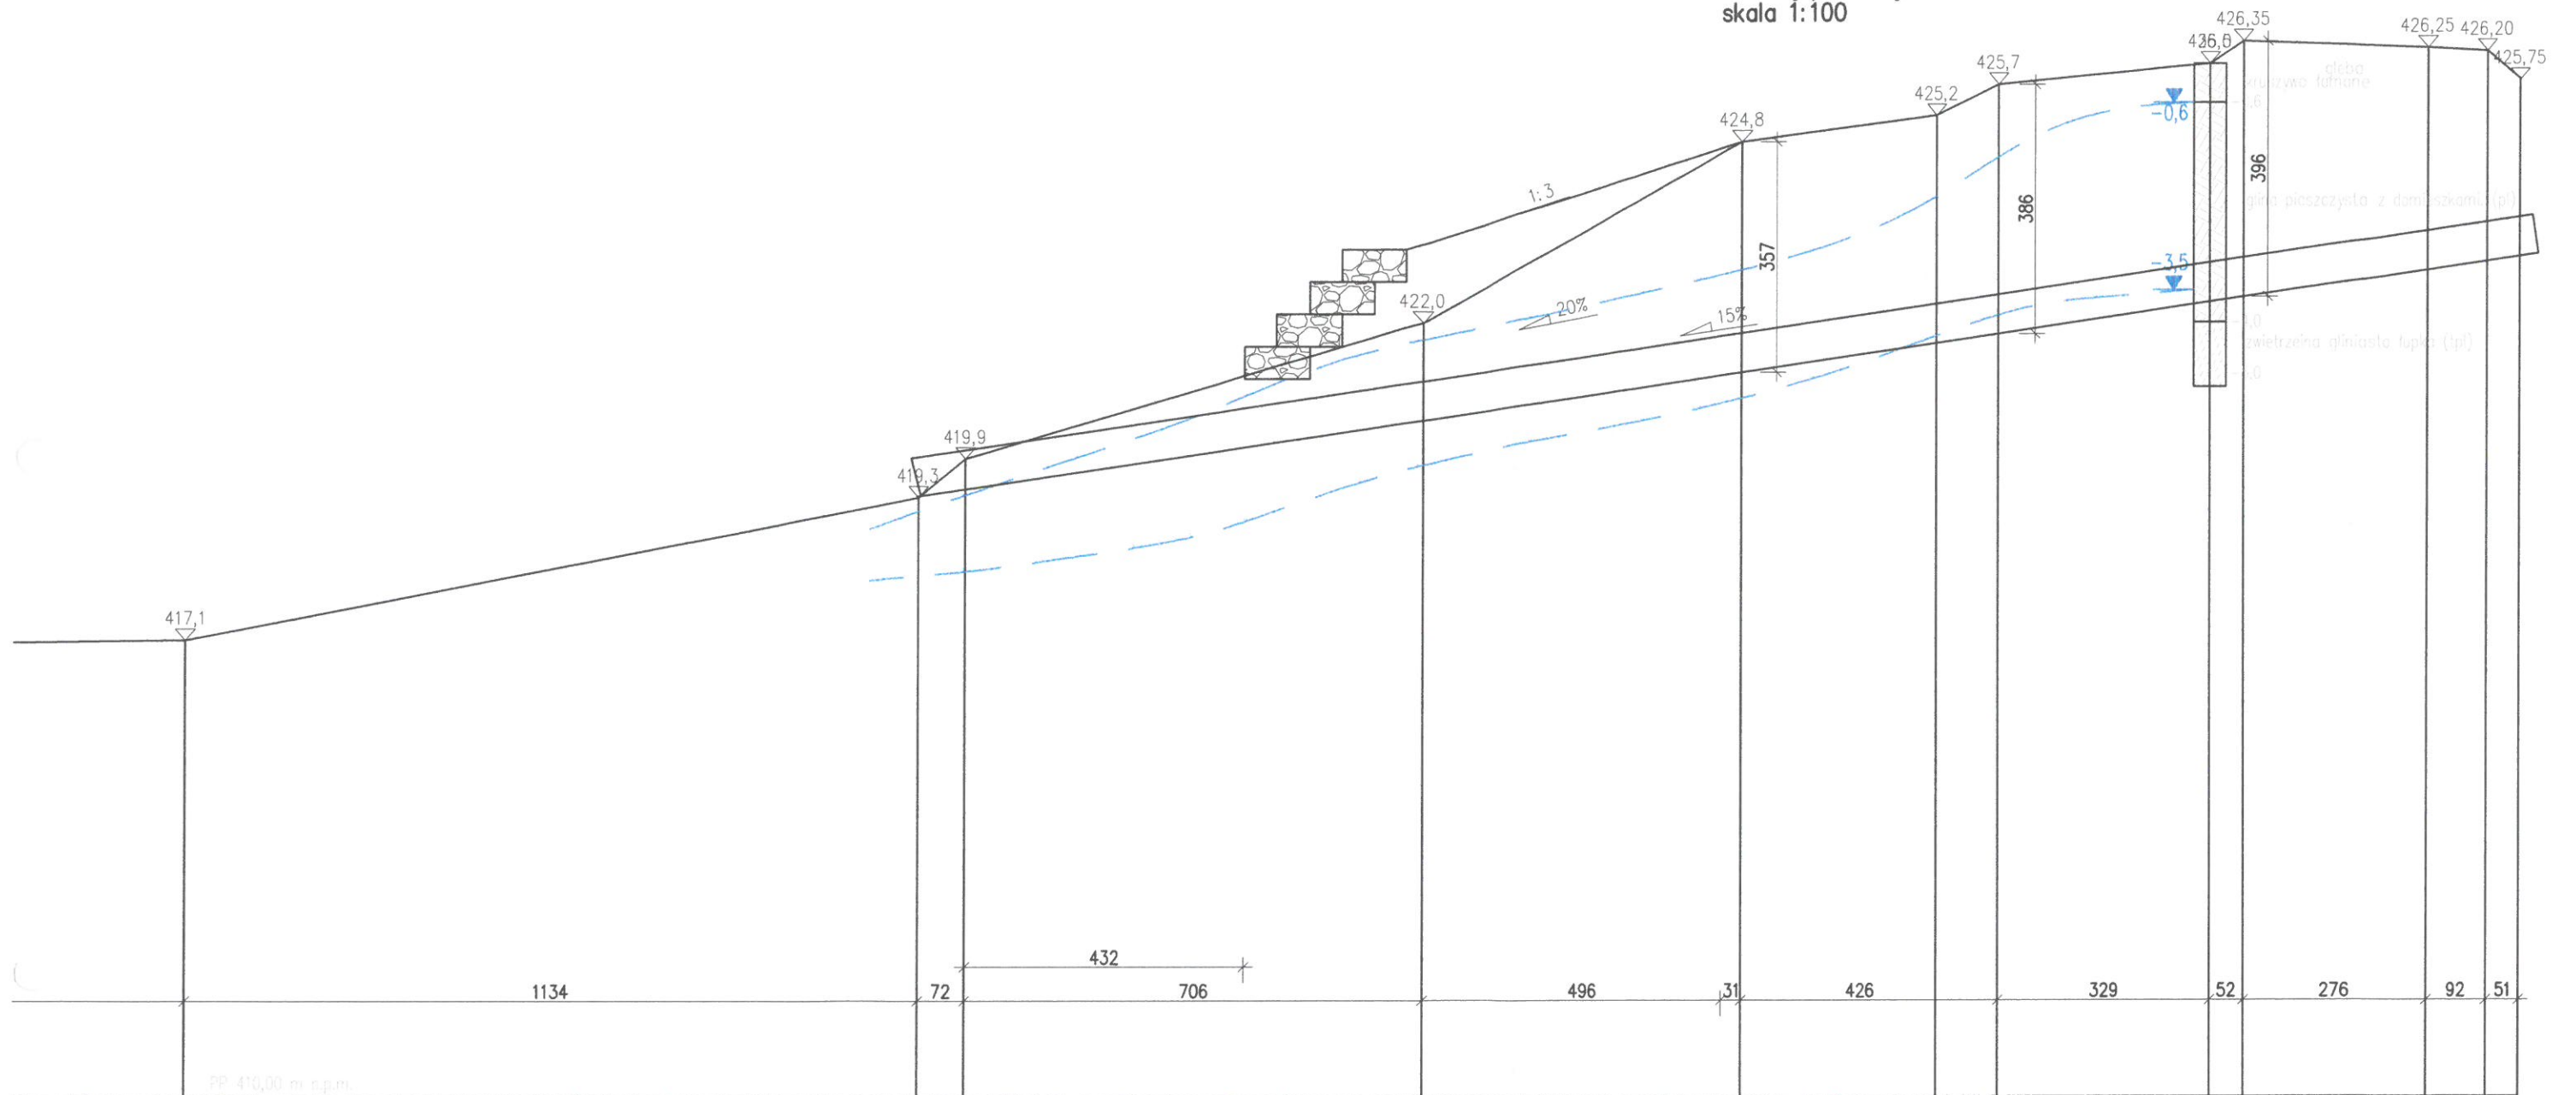

mgr inż. Rafał Leń

upr. bud. nr PDK/1107/1100M/10
upr. bud. nr PDK/1107/1100D/12
do projektowania i nadzoru nad budową w szczególności
mostowej i drogowej oraz do sprawowania kontroli
utrzymywania obiektów budowlanych dla dróg oraz
drogowych i kolejowych obiektów inżynierskich