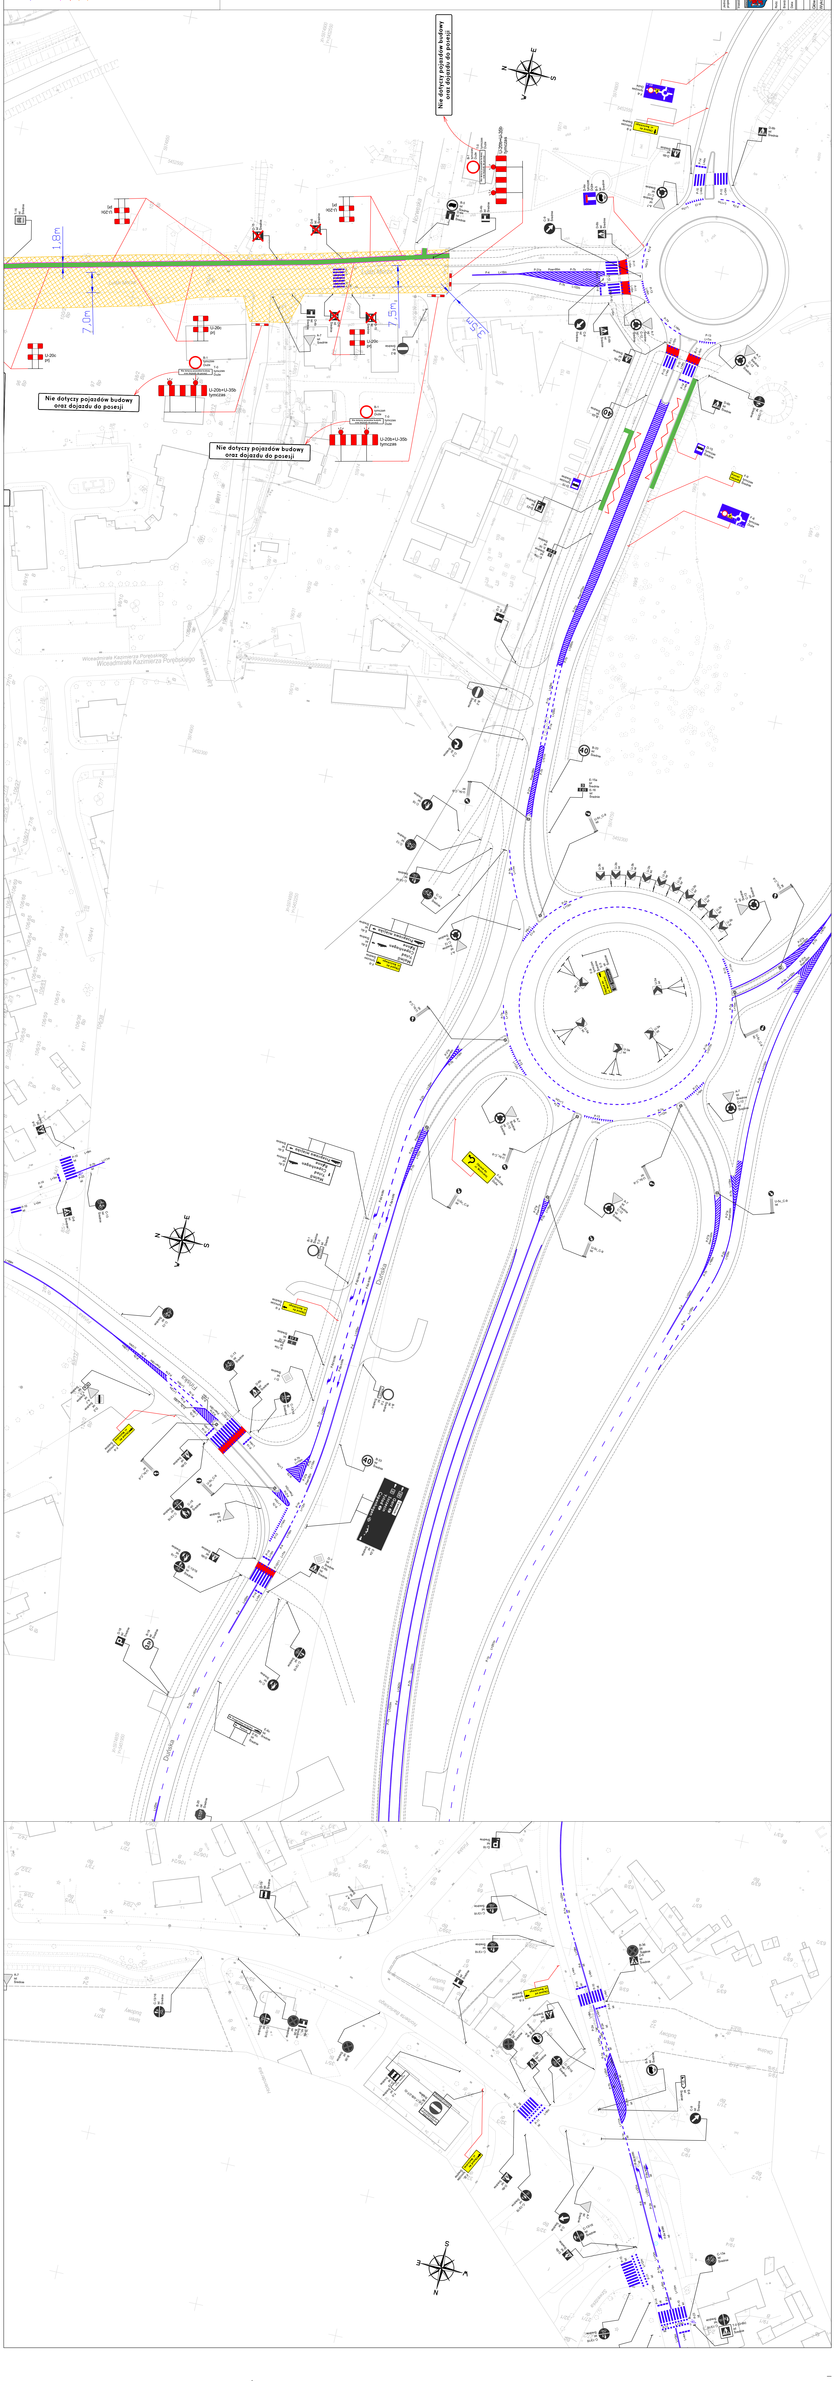
LEGENDA
Istniejące oznakowanie poziome
Istniejące oznakowanie pionowe
Istniejące oznakowanie pionowe przeznaczone do likwidacji
Istniejąca bariera ochronna
Istniejąca bariera typu U-12a
Istniejąca wygrodzenia U-12
Tymczasowe oznakowanie pionowe (ograniczenie)
Tymczasowe oznakowanie poziome
Tymczasowy ciąg pieszy
Wygrodzenie U-20n
Front robót w danym etapie
Obiekt tymczasowy
Nieaktywne tymczasowe
Nie dotyczy pojazdów budowy oraz dojazdu do posesji
Nie dotyczy pojazdów budowy oraz dojazdu do posesji
Nie dotyczy pojazdów budowy oraz dojazdu do posesji
1.8m
7.0m
7.5m
45°
Wojewódzka Kazimierza Pułaskiego
Wojewódzka Kazimierza Pułaskiego
Ogrodowa
Ogrodowa
Ogrodowa