


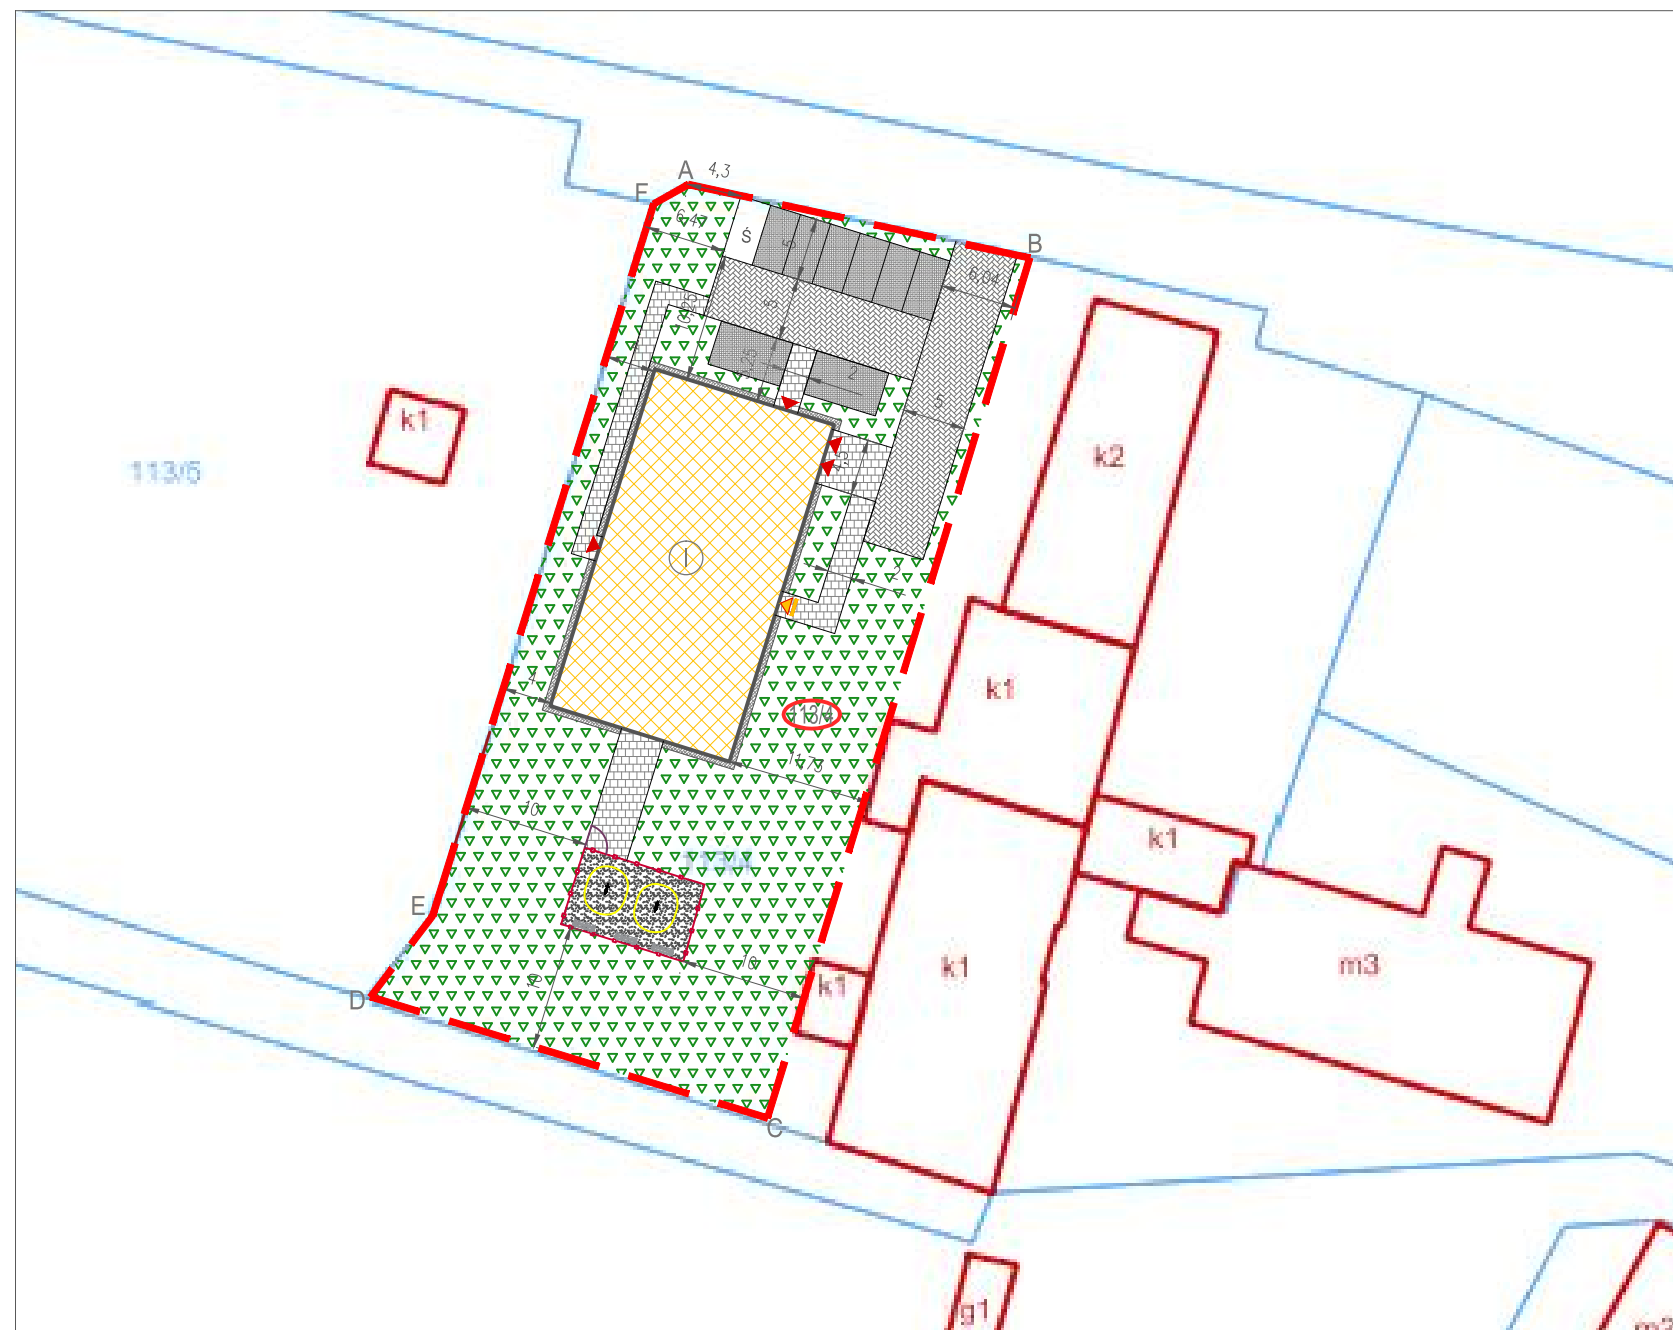

BUDOWA GMINNEGO ŻŁOBKA NA NA CZ. DZ. 113/4 ZAGRODNO PROJEKT ZAGOSPODAROWANIA TERENU



LEGENDA:

- ZAKRES OPRACOWANIA
- OGRODZENIE
- GŁÓWNE WEJŚCIE DO BUDYNKU PROJEKTOWANEGO
- WEJŚCIE DO BUDYNKU/WYJŚCIE EWAKUACYJNE
- NOWOPROJEKTOWANY BUDYNEK ŻŁOBKA
- PROJ. TERENY UTWARDZONE - CHODNIKI KOSTKA BETONOWA
- PROJ. TERENY UTWARDZONE - DROGA WEWNĘTRZNA
- PROJ. TERENY UTWARDZONE - OPASKA Z KOSTKI BETONOWEJ
- PROJ. TERENY UTWARDZONE - MIEJSCA PARKINGOWE- GEOKRATA (50%)
- POW. BIOLOGICZNIE CZYNNA
- \$ PROJ. MIEJSCA GROMADZENIA ODPADÓW STAŁYCH
- NUMER DZIAŁKI
- PROJ. FURTKA
- PLAC ZABAW
- PROJ. NAWIERZCHNIA PLACU ZABAW- BEZPIECZNA NAWIERZCHNIA
- URZĄDZENIA NA PLACU ZABAW NOWE-SPRZĘTY NA PLACU ZABAW DO USTALENIA Z PRZYSZŁYM NAJEMCĄ
- ① LICZBA KONDYGNACJI NADZIEMNYCH PROJEKTOWANEGO BUDYNKU