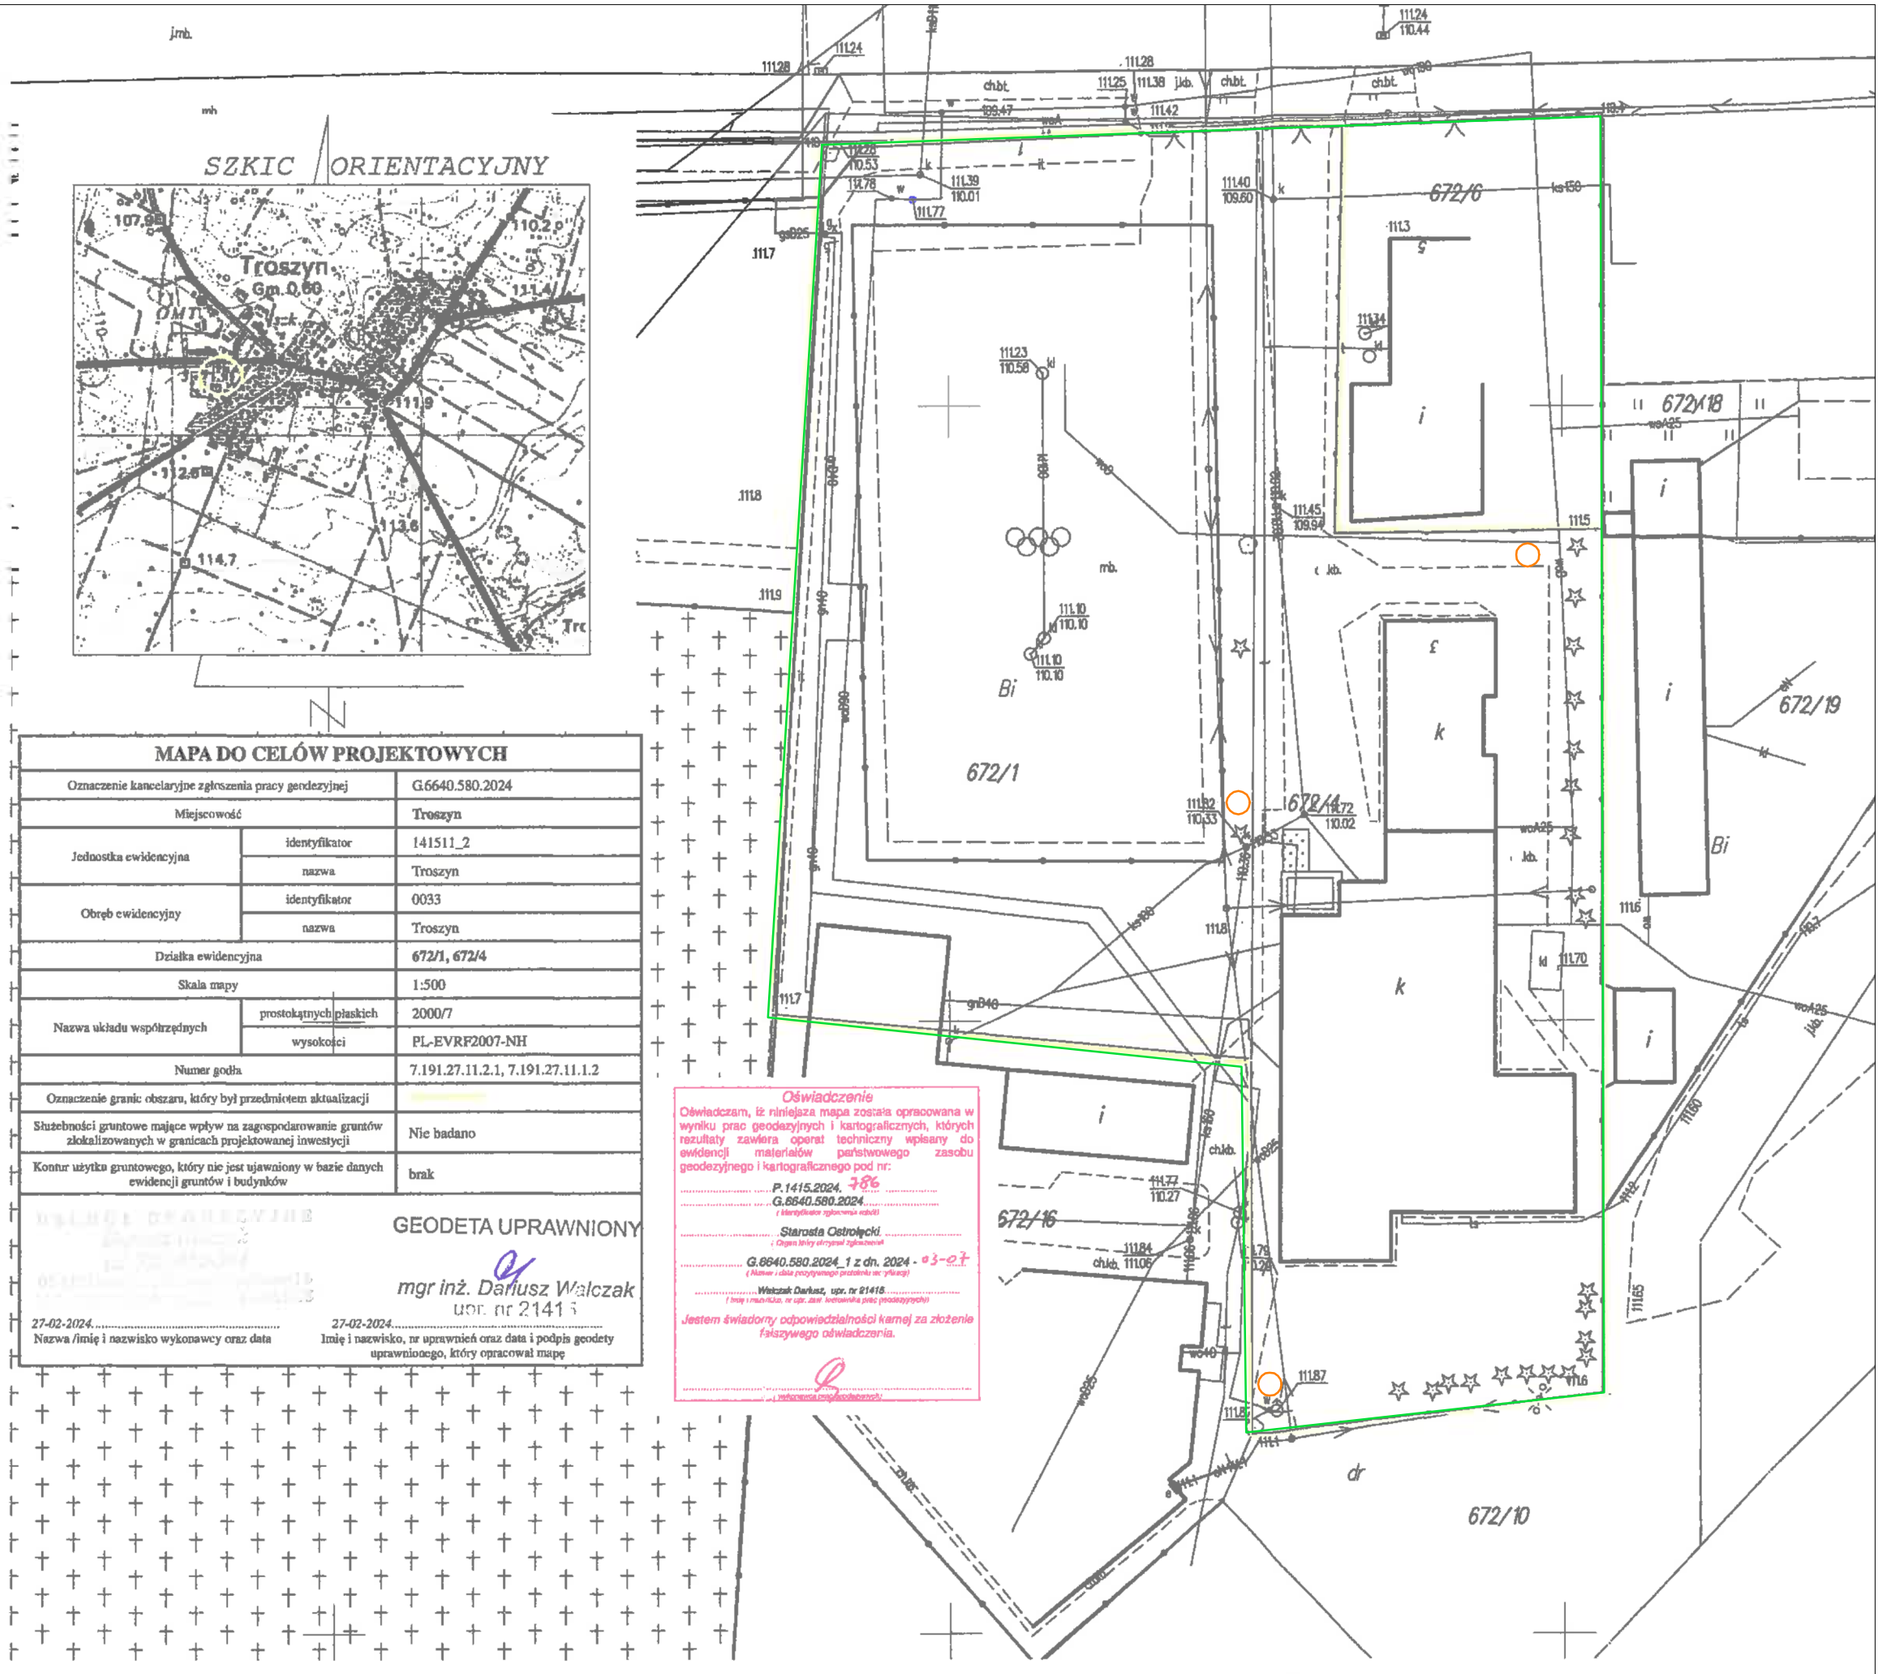

MAPA DO CELÓW PROJEKTOWYCH

Oznaczenie kancelaryjne zgłoszenia pracy geodezyjnej		G.6640.580.2024
Miejscowość		Troszyn
Jednostka ewidencyjna	identyfikator	141511_2
	nazwa	Troszyn
Obręb ewidencyjny	identyfikator	0033
	nazwa	Troszyn
Działka ewidencyjna		672/1, 672/4
Skala mapy		1:500
Nazwa układu współrzędnych	prostokątnych płaskich	2000/7
	wysokości	PL-EVRF2007-NH
Numer godła		7.191.27.11.2.1, 7.191.27.11.1.2
Oznaczenie granic obszaru, który był przedmiotem aktualizacji		
Służebności gruntowe mające wpływ na zagospodarowanie gruntów zlokalizowanych w granicach projektowanej inwestycji		Nie badano
Kontur użytku gruntowego, który nie jest ujawniony w bazie danych ewidencji gruntów i budynków		brak

GEODETA UPRAWNIONY
mgr inż. Dariusz Walczak
upr. nr 21415

27-02-2024 — Nazwa /imię i nazwisko wykonawcy oraz data

27-02-2024 — Imię i nazwisko, nr uprawnień oraz data i podpis geodety uprawnionego, który opracował mapę

LEGENDA

- Słup oświetleniowy z oprawami LED z panelem fotowoltaicznym, h=4,5m P=39,5W
- Zakres opracowania

JEDNOSTKA PROJEKTOWA

ELEKTRO-ENERGETYKA MICHAŁ STEPNOWSKI
ul. Mazowiecka 6, 07-410 Ostrołęka , biuro@elektro-energetyka.com

INWESTOR

ZESPÓŁ SZKÓŁ POWIATOWYCH W TROSZYNIE
UL . JULIUSZA SŁOWACKIEGO 3, 07-405 TROSZYN

TEMAT

BUDOWA OŚWIETLENIA ZEWNĘTRZNEGO TERENU SZKOŁY Z WŁASNYM ŹRÓDŁEM ZASILANIA
UL . JULIUSZA SŁOWACKIEGO 3, 07-405 TROSZYN

BRANŻA: ELEKTRYCZNA

FAZA: PROJEKT BUDOWLANY

RYSUNEK: PROJEKT ZAGOSPODAROWANIA TERENU

OPRACOWAŁ: inż. Bartłomiej Suchecki

PROJEKTOWAŁ	NR UPRAWNIEŃ
inż. mgr Michał Stepnowski	MAZ/0038/PWOE/10
SPRAWDZIŁ	NR UPRAWNIEŃ
inż. mgr Marcin Szczyglewski	MAZ/0280/PWBE/15

SKALA	DATA	NR RYS.
1:500	03.2023	01