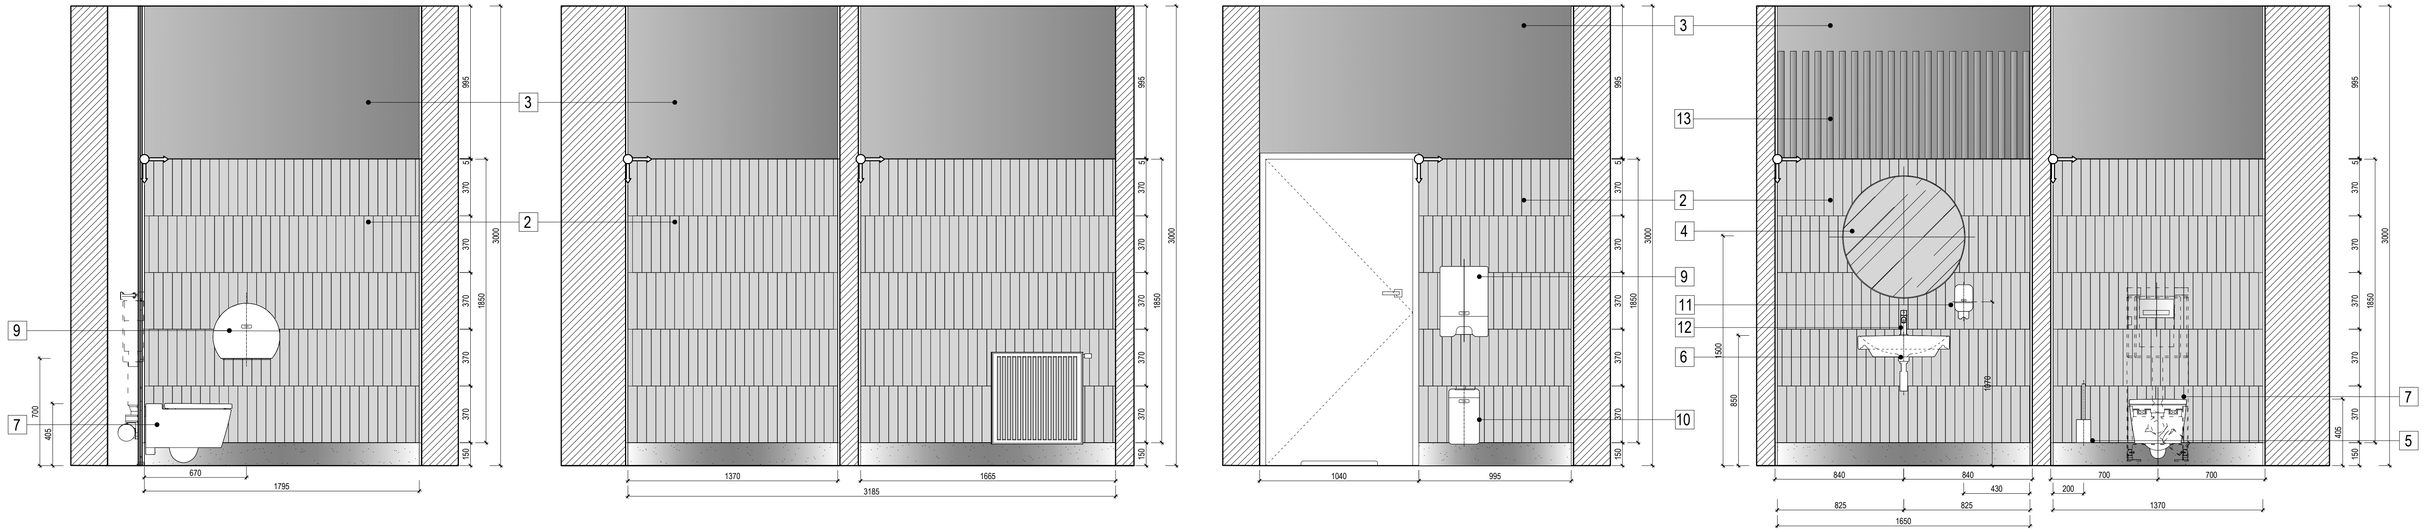

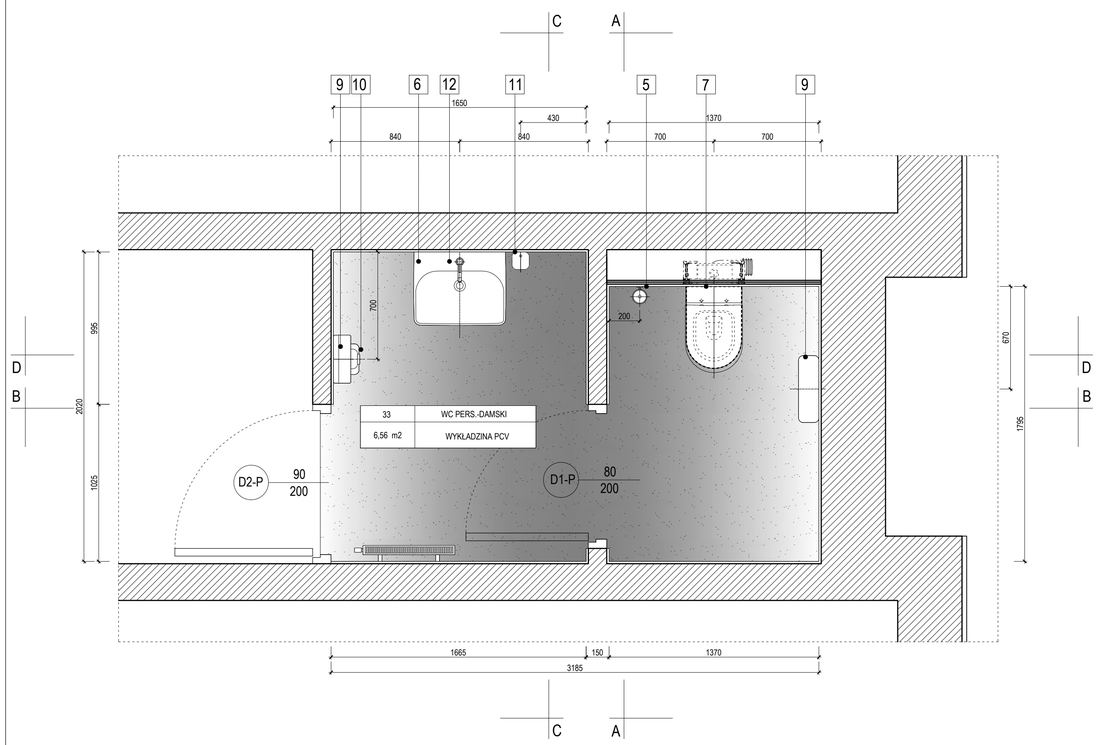

33_WC PERS. DAMSKI_OKŁADZINY ŚCIENNE, PODŁOGOWE

LEGENDA / OZNACZENIE		PRODUKT	DODATKOWY OPIS / UWAGI	MATERIAŁ / KOLOR	WYMIARY	FUGA KOLOR	METRAŻ
	1	WYKŁADZINA PCV Z ROLKI	WYKŁADZINA W DROBNY, REGULARNY WZÓR/DESEŃ W KSZTAŁCIE ZIARENEK RYŻU	RUDY (COPPER) ZE WZOREM DROBNYCH ZIARENEK W KASZTAŁCIE RYŻU W KOLORZE BEŻOWYM	SZERKOŚĆ ROLKI 2000 mm	--------	6,56
	2	PŁYTKI ŚCIENNE	PŁYTKA ŚCIENNA O NIEREGULARNEJ FORMIE, POWIERZCHNIA LEKKO POWALOWANA. WYKOŃCZONA PROFILEM ŁĄCZĄCYM - EFEKT ODCIĘCIA, KRESKI - STAL NIERDZEWNA. MALOWANA NA KOLOR CZARNY	BIAŁY - MAT	370 x 61 mm	SZARY	19,96
	3	FARBA	GÓRNA CZĘŚĆ ŚCIANY OBŁOŻONA PŁYTĄ G-K, TAK ABY WSZYSTKIE OKŁADZINY ŚCIENNE LICOWAŁY ZE SOBĄ, NASTĘPNIE MALOWANA - SUGEROWANY RODZAJ FARBY DO POMIESZCZEŃ MOKRYCH	BEŻOWY	--------	--------	13,55

33_WC PERS. DAMSKI_WYPOSAŻENIE

OZNACZENIE	PRODUKT	DODATKOWY OPIS / UWAGI	MATERIAŁ / KOLOR	WYMIARY	ILOŚĆ szt. / m2
4	LUSTRO	OKRĄGŁA RAMA ZWĘŻANA KU GÓRZE	OKLEINA JESIONOWA	80 x 10 cm (śr. x gł)	1
5	SZCZOTKA DO WC	SZCZOTKA TOALETOWA WISZĄCA, OKRĄGŁA	BIAŁY	384 x 95 mm (wys. x śr.)	1
6	UMYWALKA	UMYWALKA MEBLOWA, Z OTWOREM PRZELEWOWY, Z POWŁOKĄ REFLEX, MINIMALISTYCZNA BUDOWA, DO KOMPLETOWANIA Z SYFONEM - kolor: CHROM	BIAŁY	60 x 48 cm (szer. x gł.)	1
7	ZESTAW: STELAŻ + MISKA WC	ZESTAW: STELAŻ PODTYNKOWY Z MISKĄ WC, DO KOMPLETOWANIA Z DESKĄ ORAZ PRZYCISKIEM DO SPŁUKIWANIA	BIAŁY	STELAŻ 1133 x 150-235 x 400 mm MISKA 335 x 510 x 356 mm	1
8	MINI DOZOWNIK DO PAPIERU TOALETOWEGO	---------	PLASTIK, BIAŁY	352 x 139 x 284 mm (szer. x dł. x wys.)	1
9	DOZOWNIK DO RĘCZNIKÓW W SKŁADCE WIELOPANELOWEJ	---------	PLASTIK, BIAŁY	314 x 114 x 458 mm (szer. x dł. x wys.)	1
10	KOSZ NA ODPADY	ZAWIESZANY KOSZ NA ODPADY, POJEMOŚĆ 5L	PLASTIK, BIAŁY	360 x 200 x 167 mm (wys. x szer. x gł.)	1
11	MINI DOZOWNIK DO MYDŁA W PŁYNIE	---------	PLASTIK, BIAŁY	121 x 118 x 224 mm (szer. x dł. x wys.)	1
12	BATERIA	BATERIA UMYWALKOWA STOJĄCA, JEDNOUCHWYTOWA, O PRZEKROJU OKRĄGŁYM	CZARNY MAT	12 cm x 16,2 cm (zasięg wylewki x wys. całkowita)	1
13	LISTEWKI - KSZTAŁT PÓŁWAŁEK	LAKIEROWANE BEZBARWNYM LAKIEREM, MONTAŻ: KLEJONE DO ŚCIANY	SOSNOWE	20 x 40 x 700 mm (gł. x szer. x dł.)	21

* wymiary pionowe podane od wykończonej posadzki należy dodać ok. 10 mm w zależności od technologii jej montażu

* wymiary poziome podane od wykończonej ściany, przyjęto grubość płytki ceramicznej i kleju 15 mm

* wymiary podłaczeń podane w osi od surowej ściany

* łącznie płytek na krawędziach pod kątem 45 stop.

* do metrażu płytek ściennych, gresu należy doliczyć odpwiedni procent zapsau

* stosować fugę epoksydową

* grzejnik wg PROJEKTU BRANŻOWEGO

KIERUNEK UKŁADANIA PŁYTEK

UWAGA !!!
PROJEKT WYKONAWCZY WNĘTRZ PRZYGOTOWANY NA PODSTAWIE PODKŁADÓW ARCHITEKTONICZNYCH.

- przed realizacją wymagane jest zweryfikowanie wymiarów wnętrz przez wykonawców
- wszystkie zastosowane materiały wykończeniowe, kleje i lakiery powinny zawierać odpowiednie atesty i aprobaty dotyczące przestrzeni publicznych oraz stosowane zgodnie ze sztuką budowlaną i kartami produktów.
- wybór modeli sprzętów i urządzeń teletechnicznych, elektronicznych wg inwestora.
- drewniane i drewnopochodne materiały wykończeniowe oraz konstrukcyjne zaleca się stosować wyłącznie z właściwościami trudnopalnymi (zwłaszcza na drodze ewakuacyjnej), pokrywać regularnie impregnatem ognochronnym - wymaga to wcześniejszych konsultacji z właściwym Inspektorem Stały Pożarnej;
- stosować wyłącznie tkaniny z właściwościami trudnopalnymi, bakteriobójczymi i grzybobójczymi oraz łatwo zmywalne ze wszystkimi wymaganymi atestami w przestrzeni publicznej;
- wszystkie ściany malować wysokiej jakości farbą zmywalną (sugerowana f. ceramiczna)
- meble wolnostojące i zabudowy (jeśli występują) usytuowane w strefie drogi ewak. wykonywać wyłącznie z materiałów niepalnych (lub odpowiednio trudnopalnych za zgodą Insp. Straży Pożarnej)
- projekt układu opraw oświetleniowych stanowi wyłącznie materiał wstępny do przeliczenia przez projektanta oświetlenia, tak aby uwzględniał moce źródeł, ich kolor oraz charakter
- wszystkie kolory materiałów, farb, tkanin itd. wybierać w odniesieniu do karty kolorów i materiałów;
- wszelkie nieokreślone i wątpliwe elementy projektu wnętrz oraz rozwiązania zamienne należy konsultować z projektantami - wykonawcy nie mają prawa dokonywania istotnych zmian w projekcie wnętrz, które mogą w wyraźny sposób zmienić charakter realizacji wnętrz bez uprzedniej konsultacji z autorami projektu,
- **projekt wykonawczy wnętrz zawiera wyłącznie sugestie metod wykonania poszczególnych elementów i powinien być zweryfikowany przez odpowiedniego wykonawcę / branżystę oraz dostosowany do zastanych warunków technicznych obiektu**
- wszystkie roboty należy wykonywać zgodnie z polskimi normami, warunkami technicznymi wykonania i odbioru robót budowlano-montażowych, opracowanymi przez instytut techniki budowlanej oraz zasadami wiedzy i sztuki budowlanej

INWESTOR	GMINA ZBLEWO, UL. GŁÓWNA 40, 83-210 ZBLEWO	
OBIEKT	**ŻŁOBEK I PRZEDSZKOLE "LEŚNA PRZYGODA"**	
TEMAT RYS.	PROJEKT WYKONAWCZY WNĘTRZ / **ETAP 1**	1:20
TYTUŁ RYS.	WC DLA PERSONELU DAMSKI NR 33	
PROJEKT WNĘTRZ	**CGL ARCHITEKTURA WNĘTRZ** RADOSŁAW CZERNIEJEWSKI JOANNA TKACZYK SP.J., UL.AL.ZWYCIĘSTWA 96/98, 81-451 GDYNIA	
	PROJEKTANT PROWADZĄCY dr arch.wnętrz Radosław Czerniejewski	
	PROJEKTANT arch.wnętrz Karolina Skała-Marchelek	NR 10

UWAGA !!! Wszystkie wymiary sprawdzić na budowie
Wszelkie znaczące zmiany w projekcie wnętrz konsultować z projektantami.