


RG

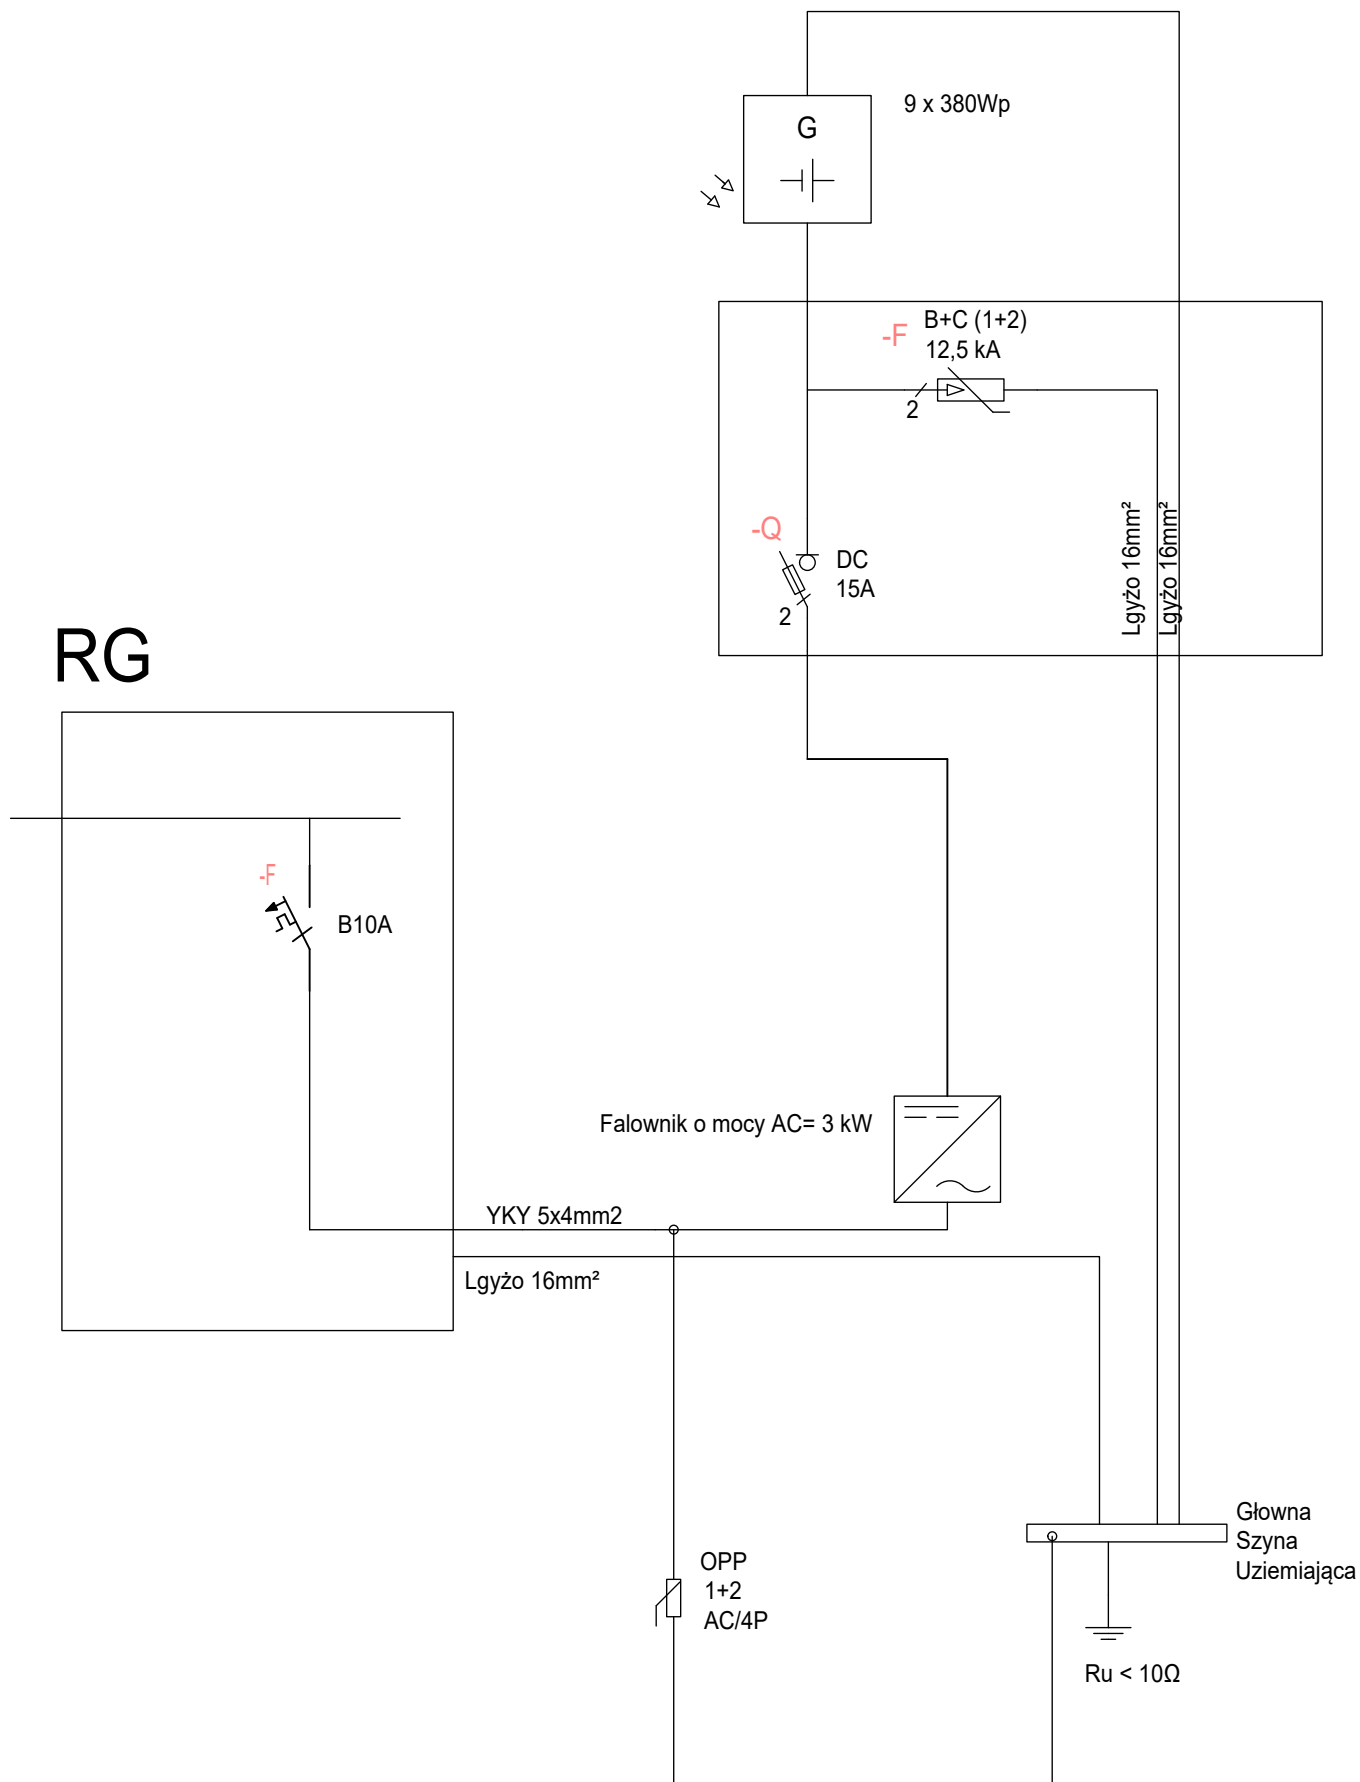

Projektant: mgr inż. J. Sajbura		Instalacja fotowoltaiczna o mocy przyłączeniowej AC=3 kW na budynku świetlicy wiejskiej w Krzanie
Oprac.: mgr inż. R. Kaźmierczak	12.04.2022	Instalacja fotowoltaiczna o mocy generatora nie mniej, niż 3,4 kWp i nie więcej, niż 3,6 kWp
Sprawdz.:		
--	Nazwa pliku: 2	Schemat połączeń