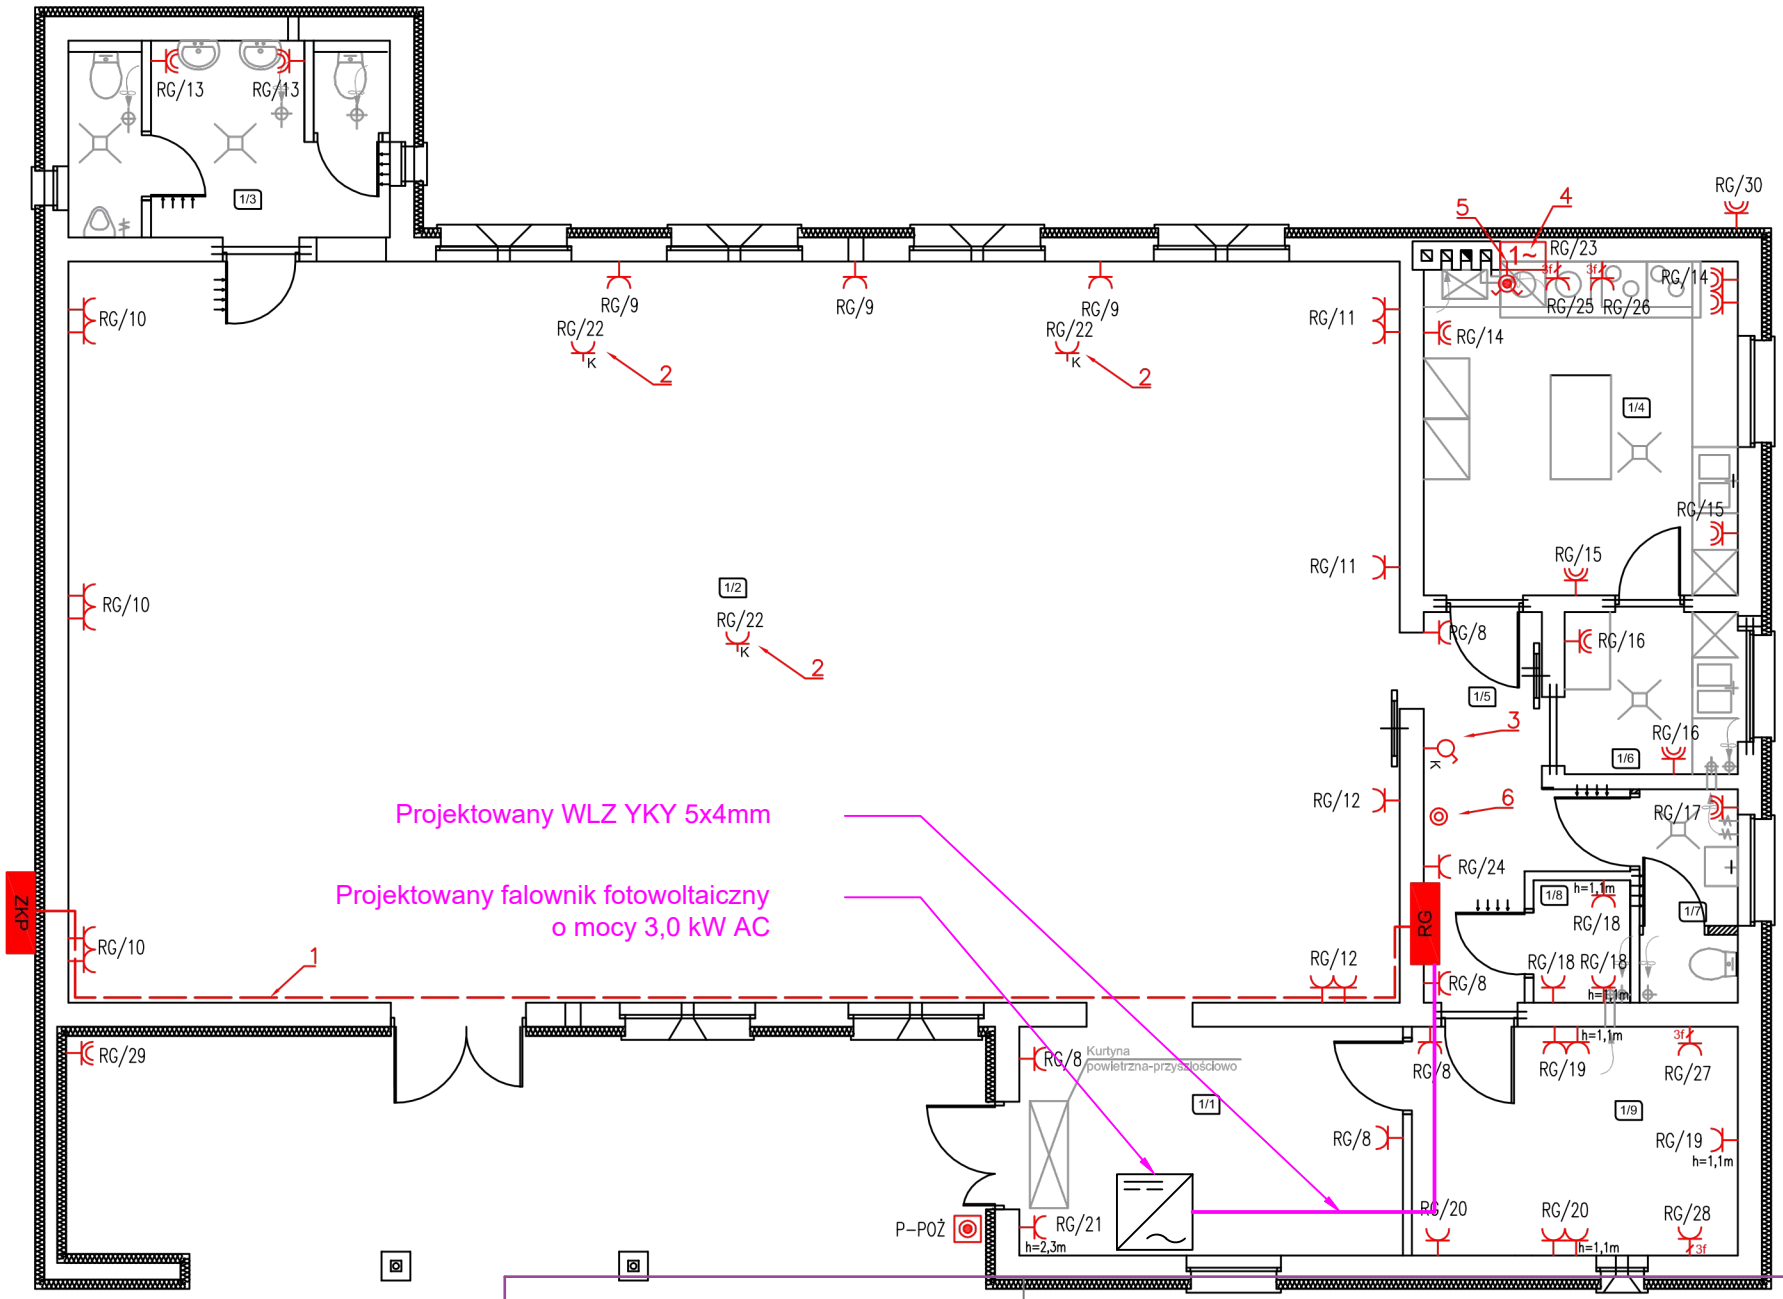

Instalacja fotowoltaiczna o mocy przyłączeniowe AC=3 kW na budynku świetlicy wiejskie w Krzanie

Instalacja fotowoltaiczna o mocy generatora nie mniej, niż 3,4 kWp i nie więcej, niż 3,6 kWp

Oprac.: mgr inż. J. Sajbura	12.04.2022
Sprawdz.:	
1:100	Nazwa pliku: 1

Trasa WLZ