


RZUT PARTERU

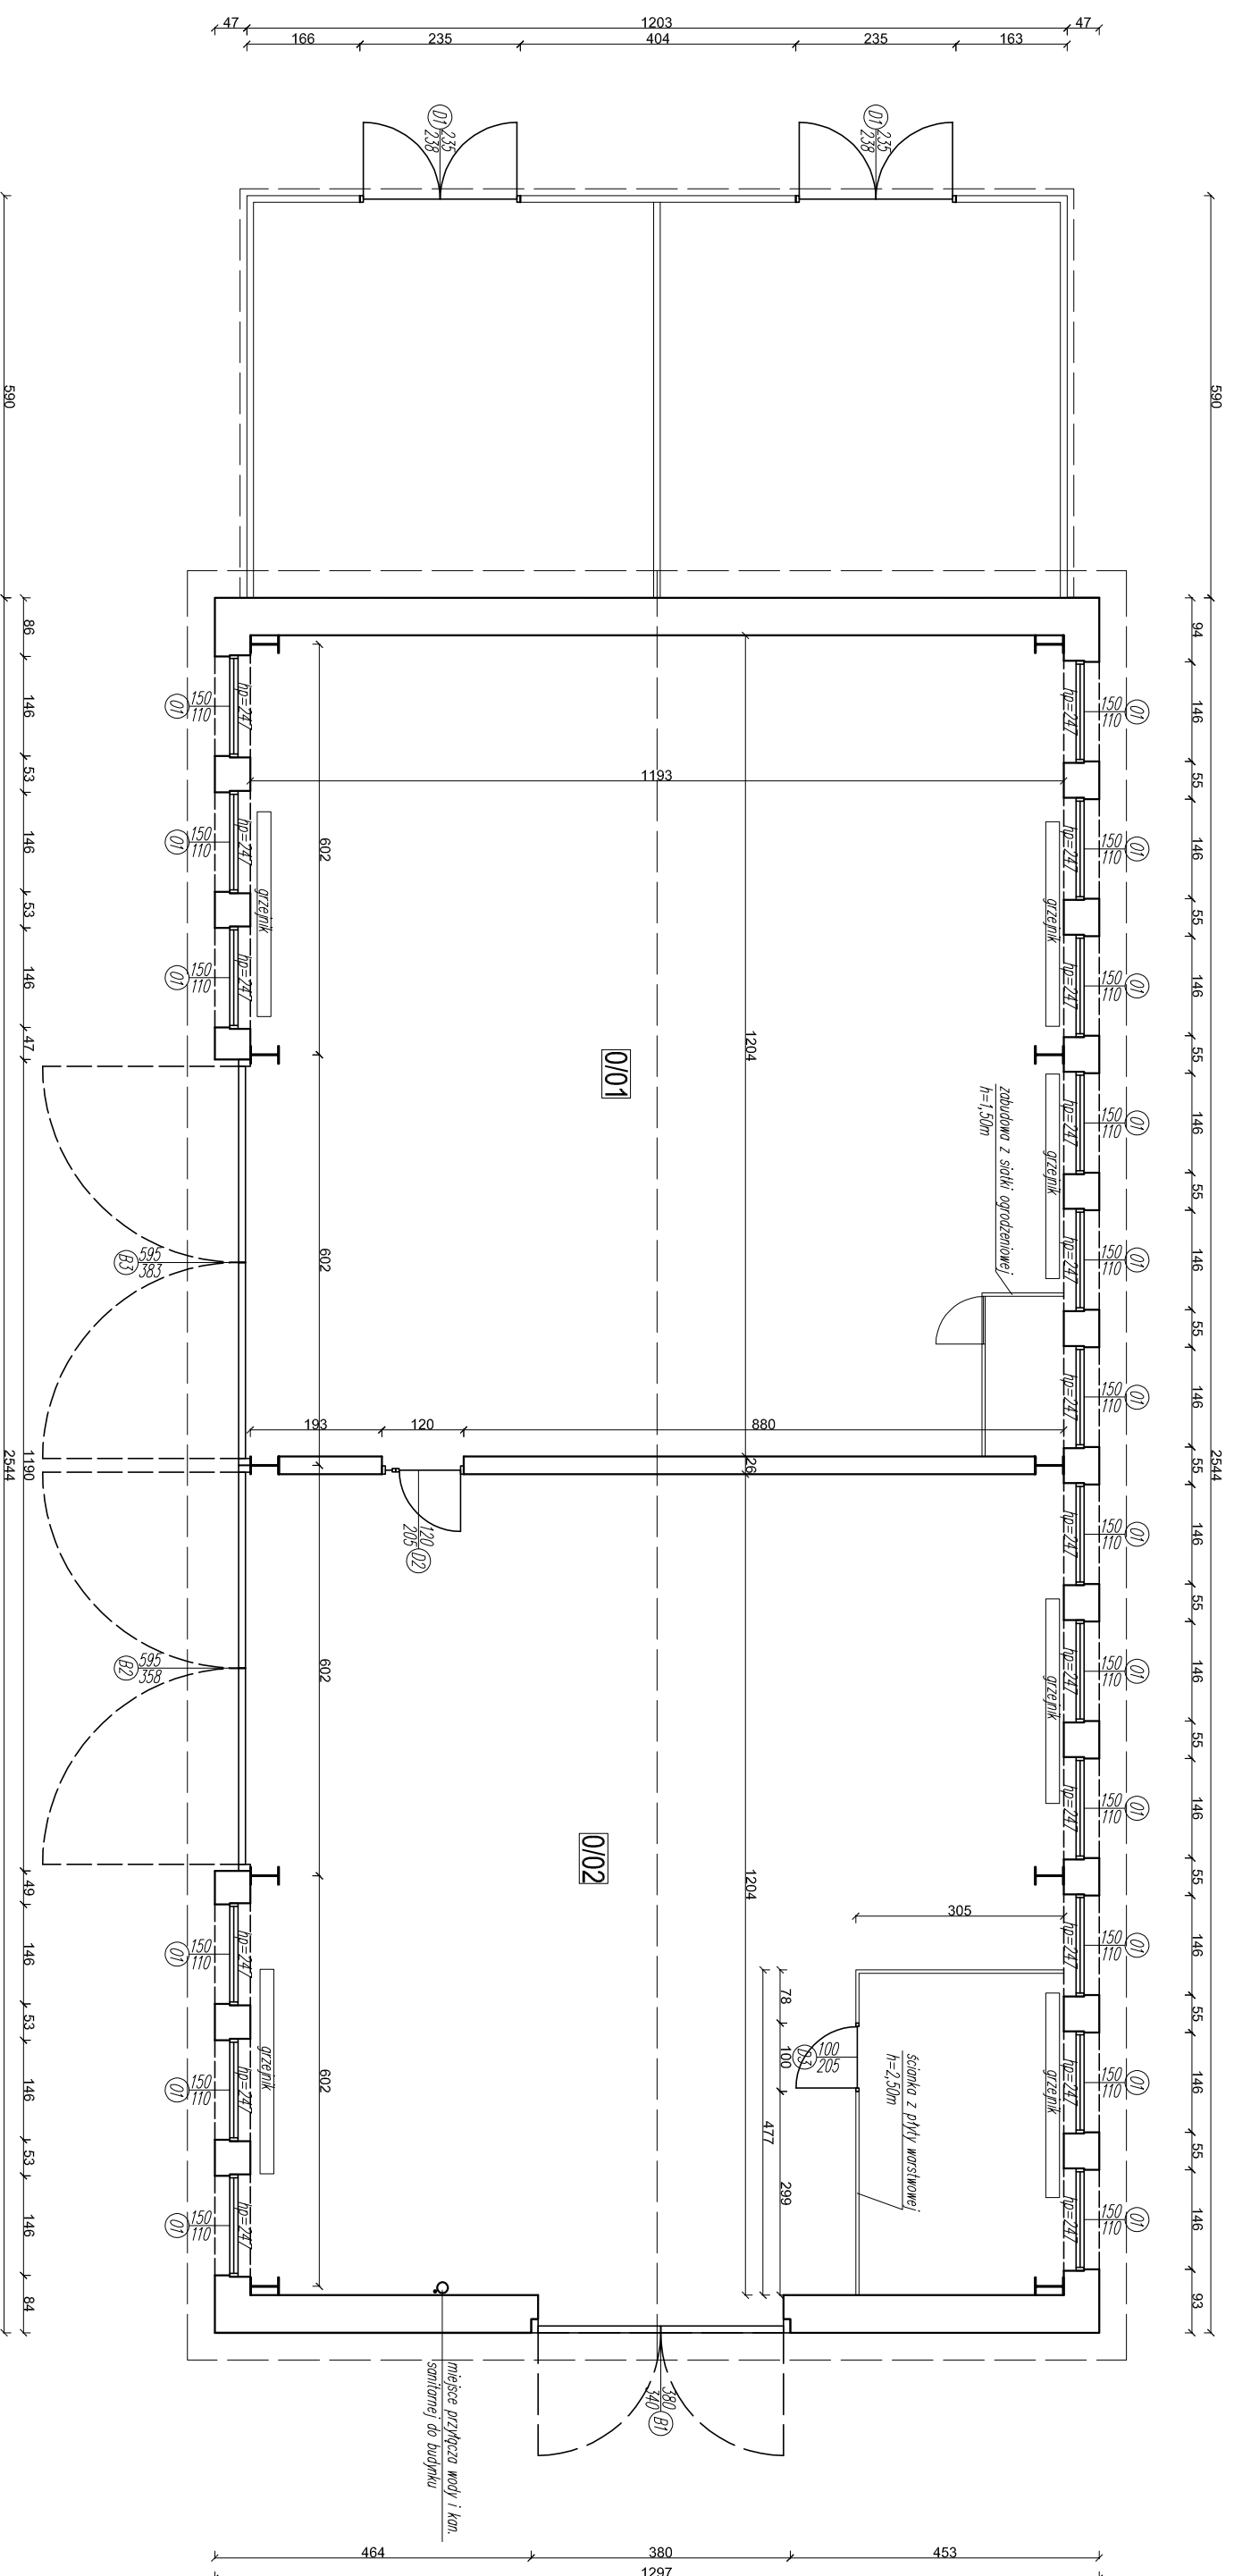

ZESTAWIENIE POWIERZCHNI PARTERU

0/01	Nowa 1	Kostka bruk.	143,20m ²
0/02	Nowa 2	Kostka bruk.	143,20m ²
SUMA			286,40 m ²

**PROJEKTOWANIE
USŁUGI INWESTYCYJNE**
ul. Słoneczna 24, 97-420 Szczerców, tel. 663 221 900, www.tmbud.com.pl

**INWESTYCJA
PROJECT**
Adaptacja hali na potrzeby pracowni spawalniczej.

**ADRES
ADDRESS**
działka nr 3808/2, obręb Piaski, gmina Kleszczów

**INWESTOR
DEVELOPER**
CRK Województwa Łódzkiego i PGE w Rogowcu, Wola Grzymalina 2, 97-427 Rogowolec

**RYSUJEK
DRAWING**
Rzut przyziemia - stan istniejący

**PROJEKTANT
KONSTRUKCJE**
mgr. inż. Tomasz Kucharski
upr. nr LOD/3331/PBKb/17

BRANŻA / INDUSTRY
INWENTARYZACJA

SKALA / SCALE
1:100

DATA / DATE
wrzesień 2022

NR / NO.
I/01