


BUDYNEK NR 2E - PAWLON V

Pawilon V
przyziemie

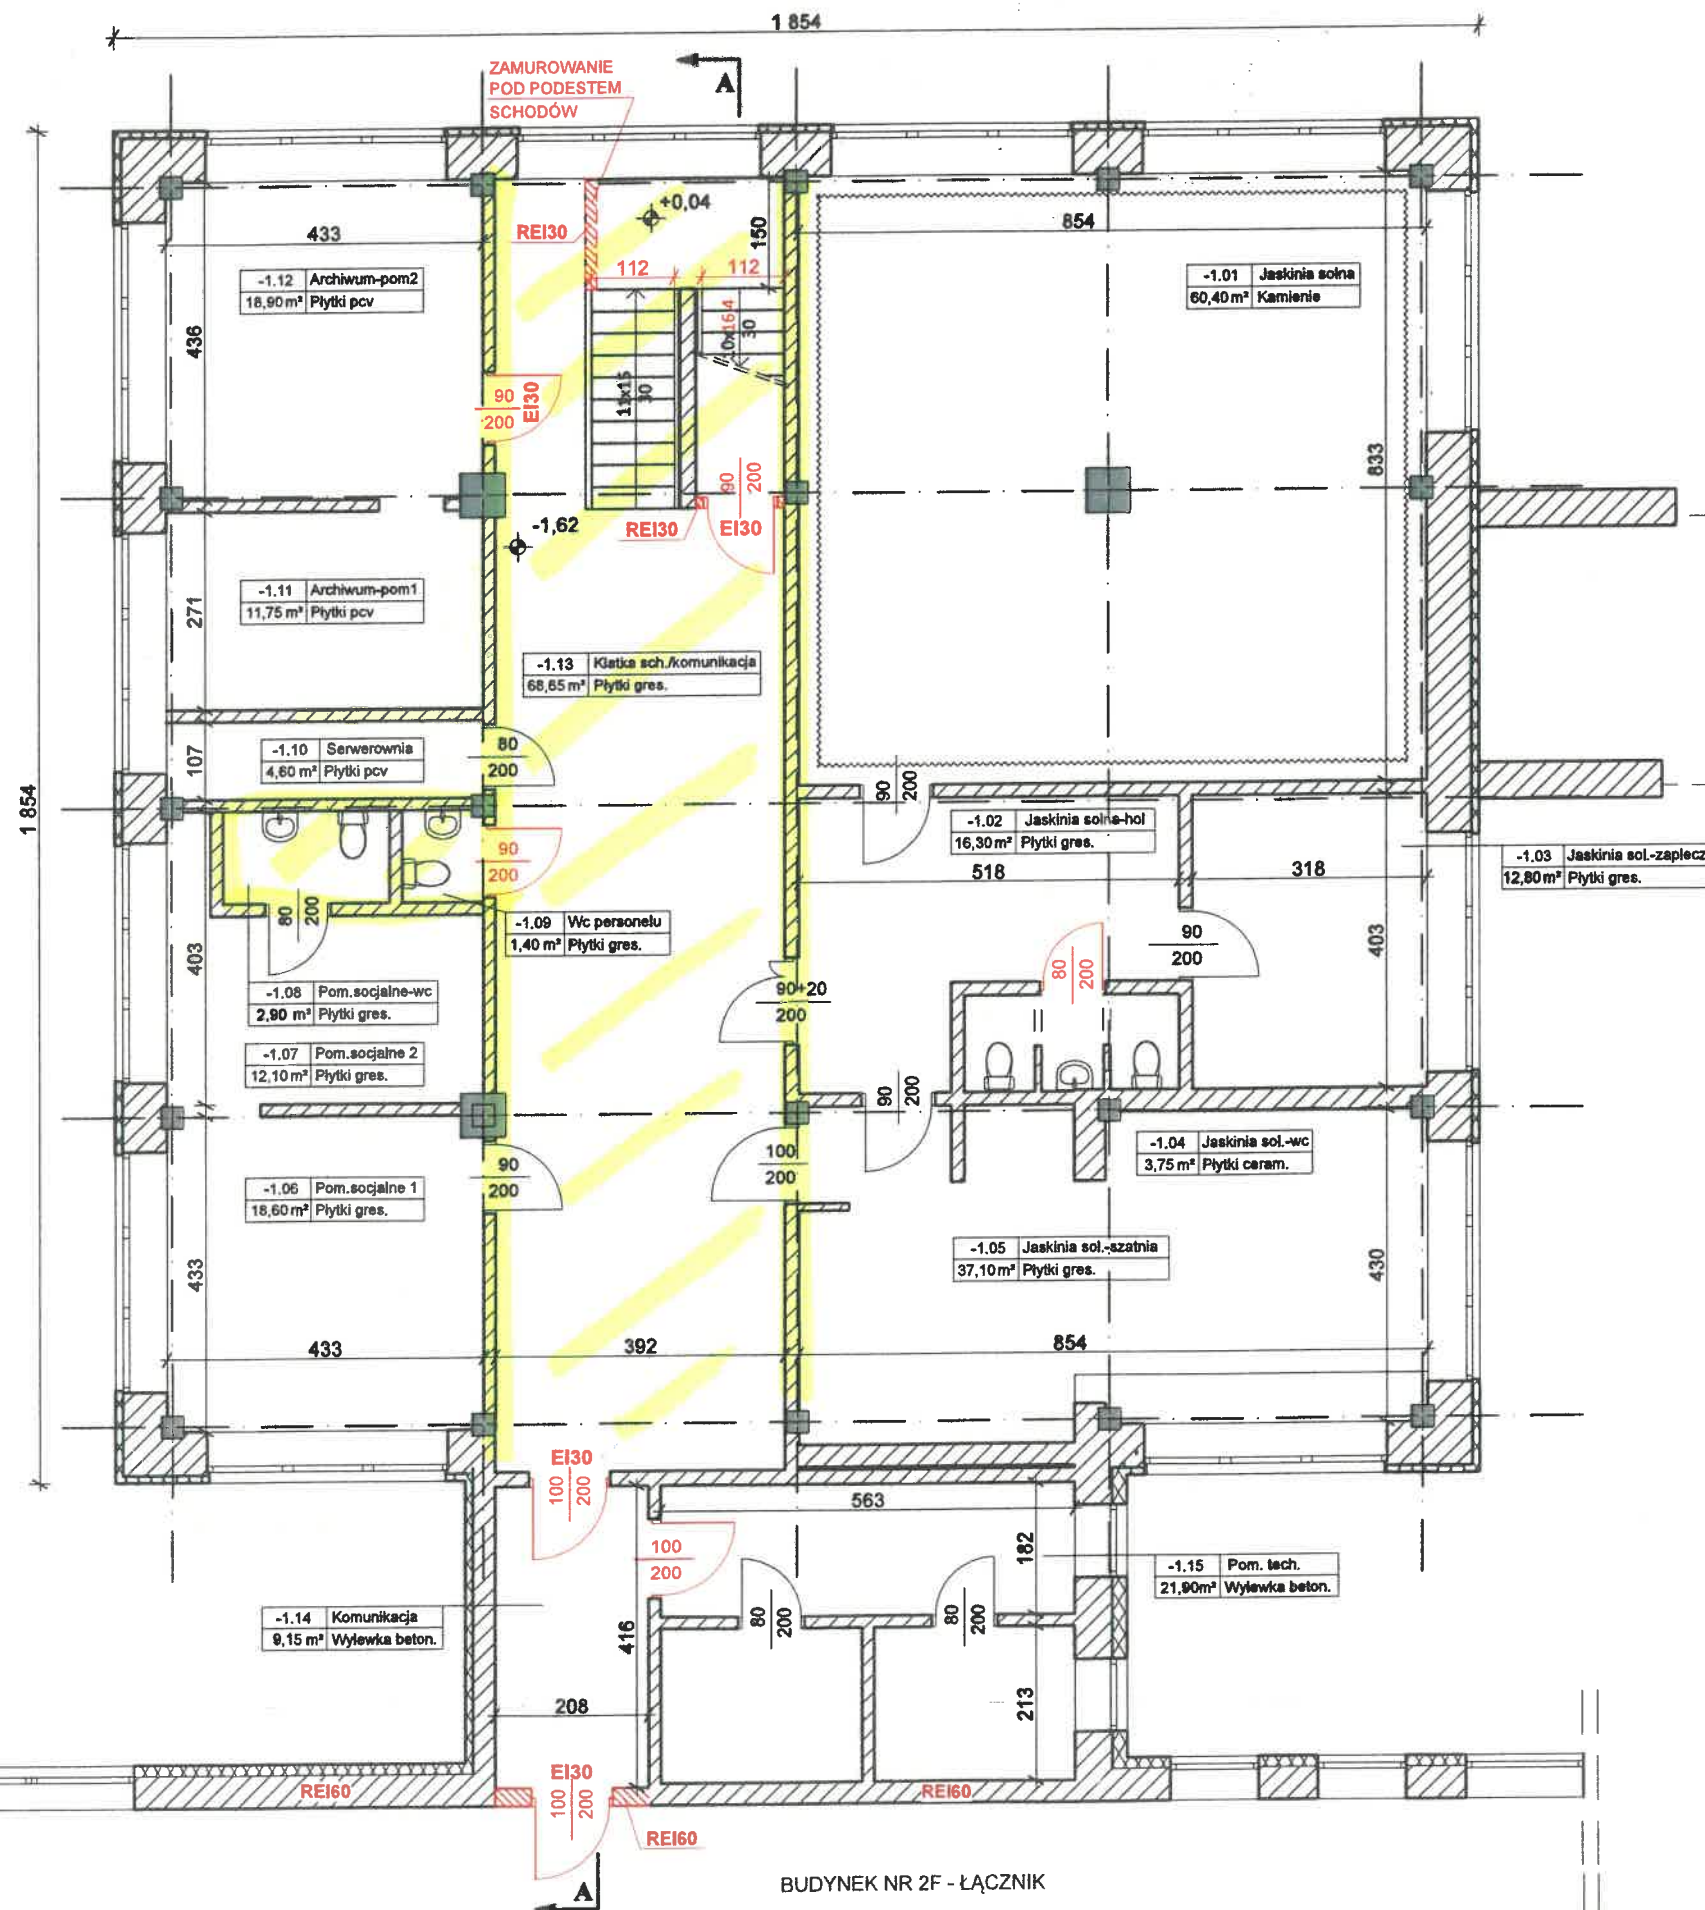

ZESTAWIENIE POMIESZCZEŃ - PRZYZIEMIE ZAKŁAD PRZYRODOLECZNICZY - PAWLON V (2E)			
NR	NAZWA POMIESZCZENIA	POSADZKA	POWIERZCHNIA
-1.01	JASKINIA SOLNA	KAMIENIE	60,40 m²
-1.02	JASKINIA SOLNA-HOL	PŁYTKI GRES.	16,30 m²
-1.03	JASK. SOL.-ZAPLECZE	PŁYTKI GRES.	12,80 m²
-1.04	JASKINIA SOLNA-WC	PŁYTKI CERAM.	3,75 m²
-1.05	JASK. SOL.-SZATNIA	PŁYTKI GRES.	37,10 m²
-1.06	POM. SOCJALNE 1	PŁYTKI GRES.	18,60 m²
-1.07	POM. SOCJALNE 2	PŁYTKI GRES.	12,10 m²
-1.08	POM. SOCJALNE -WC	PŁYTKI GRES.	2,90 m²
-1.09	WC PERSONELU	PŁYTKI GRES.	1,40 m²
-1.10	SERWEROWNIA	PŁYTKI PCV	4,60 m²
-1.11	ARCHIWUM -POM.1	PŁYTKI PCV	11,75 m²
-1.12	ARCHIWUM -POM.2	PŁYTKI PCV	18,90 m²
-1.13	KL. SCH./KOMUNIK.	PŁYTKI GRES.	68,65 m²
-1.14	KOMUNIKACJA	WYLEWKA BET.	9,15 m²
-1.15	POMIESZCZENIA TECH.	WYLEWKA BET.	21,90 m²
	SUMA		300,30 m²
POWIERZCHNIA WEW. - PRZYZIEMIE			335,00 m²

OZNACZENIA :

- ISTN. ŚCIANY MUROWANE I OTYNKOWANE
- WYMIARY DRZWI PODANE W ŚWIETLE OŚCIEŻNICY
- EI30** - DRZWI EI30 Z SAMOZAMYKACZEM
- ISTNIEJĄCA ŚCIANA MUROWANA, OTYNKOWANA - REI60
- PROJEKTOWANA ŚCIANA MUROWANA - REI60 lub EI30 OBUSTRONNIE OTYNKOWANA

UWAGA :

POZIOMY POSZCZEGÓLNYCH KONDYGNACJI W BUDYNKU
PRZYJĘTO WG POZIOMU +1,68 (POZIOM POSADZKI ŁĄCZNIKA NA PARTERZE)

OBIEKT	ZAKŁAD PRZYRODOLECZNICZY - PAWLON V (2E) UL. UZDROWISKOWA 54 43-230 GOCZAŁKOWICE - ZDRÓJ	LOKALIZACJA	Goczałkowice - Zdrój ul. Uzdrowska 54
TEMAT	EKSPERTYZA TECHNICZNA W TRYBIE PARAGRAFU 2 UST. 3a ROZPORZĄDZENIA MINISTRA INFRASTRUKTURY 12.04.2002, DZIENNIK USTAW z 2020 r., POZ. 1608	RYSunEK	RZUT PRZYZIEMIA STAN PROJEKTOWANY SKALA 1:100 NR RYS. 2E-1
OPRACOWALI	RZECZOZNAWCA DS. ZABEZPIECZEŃ PRZECIWPÓŻAROWYCH mgr inż. RYSZARD KOSZOWSKI	RZECZOZNAWCA BUDOWLANY mgr inż. BOGUSŁAW WIECZOREK	