


1ęśnia

Pn

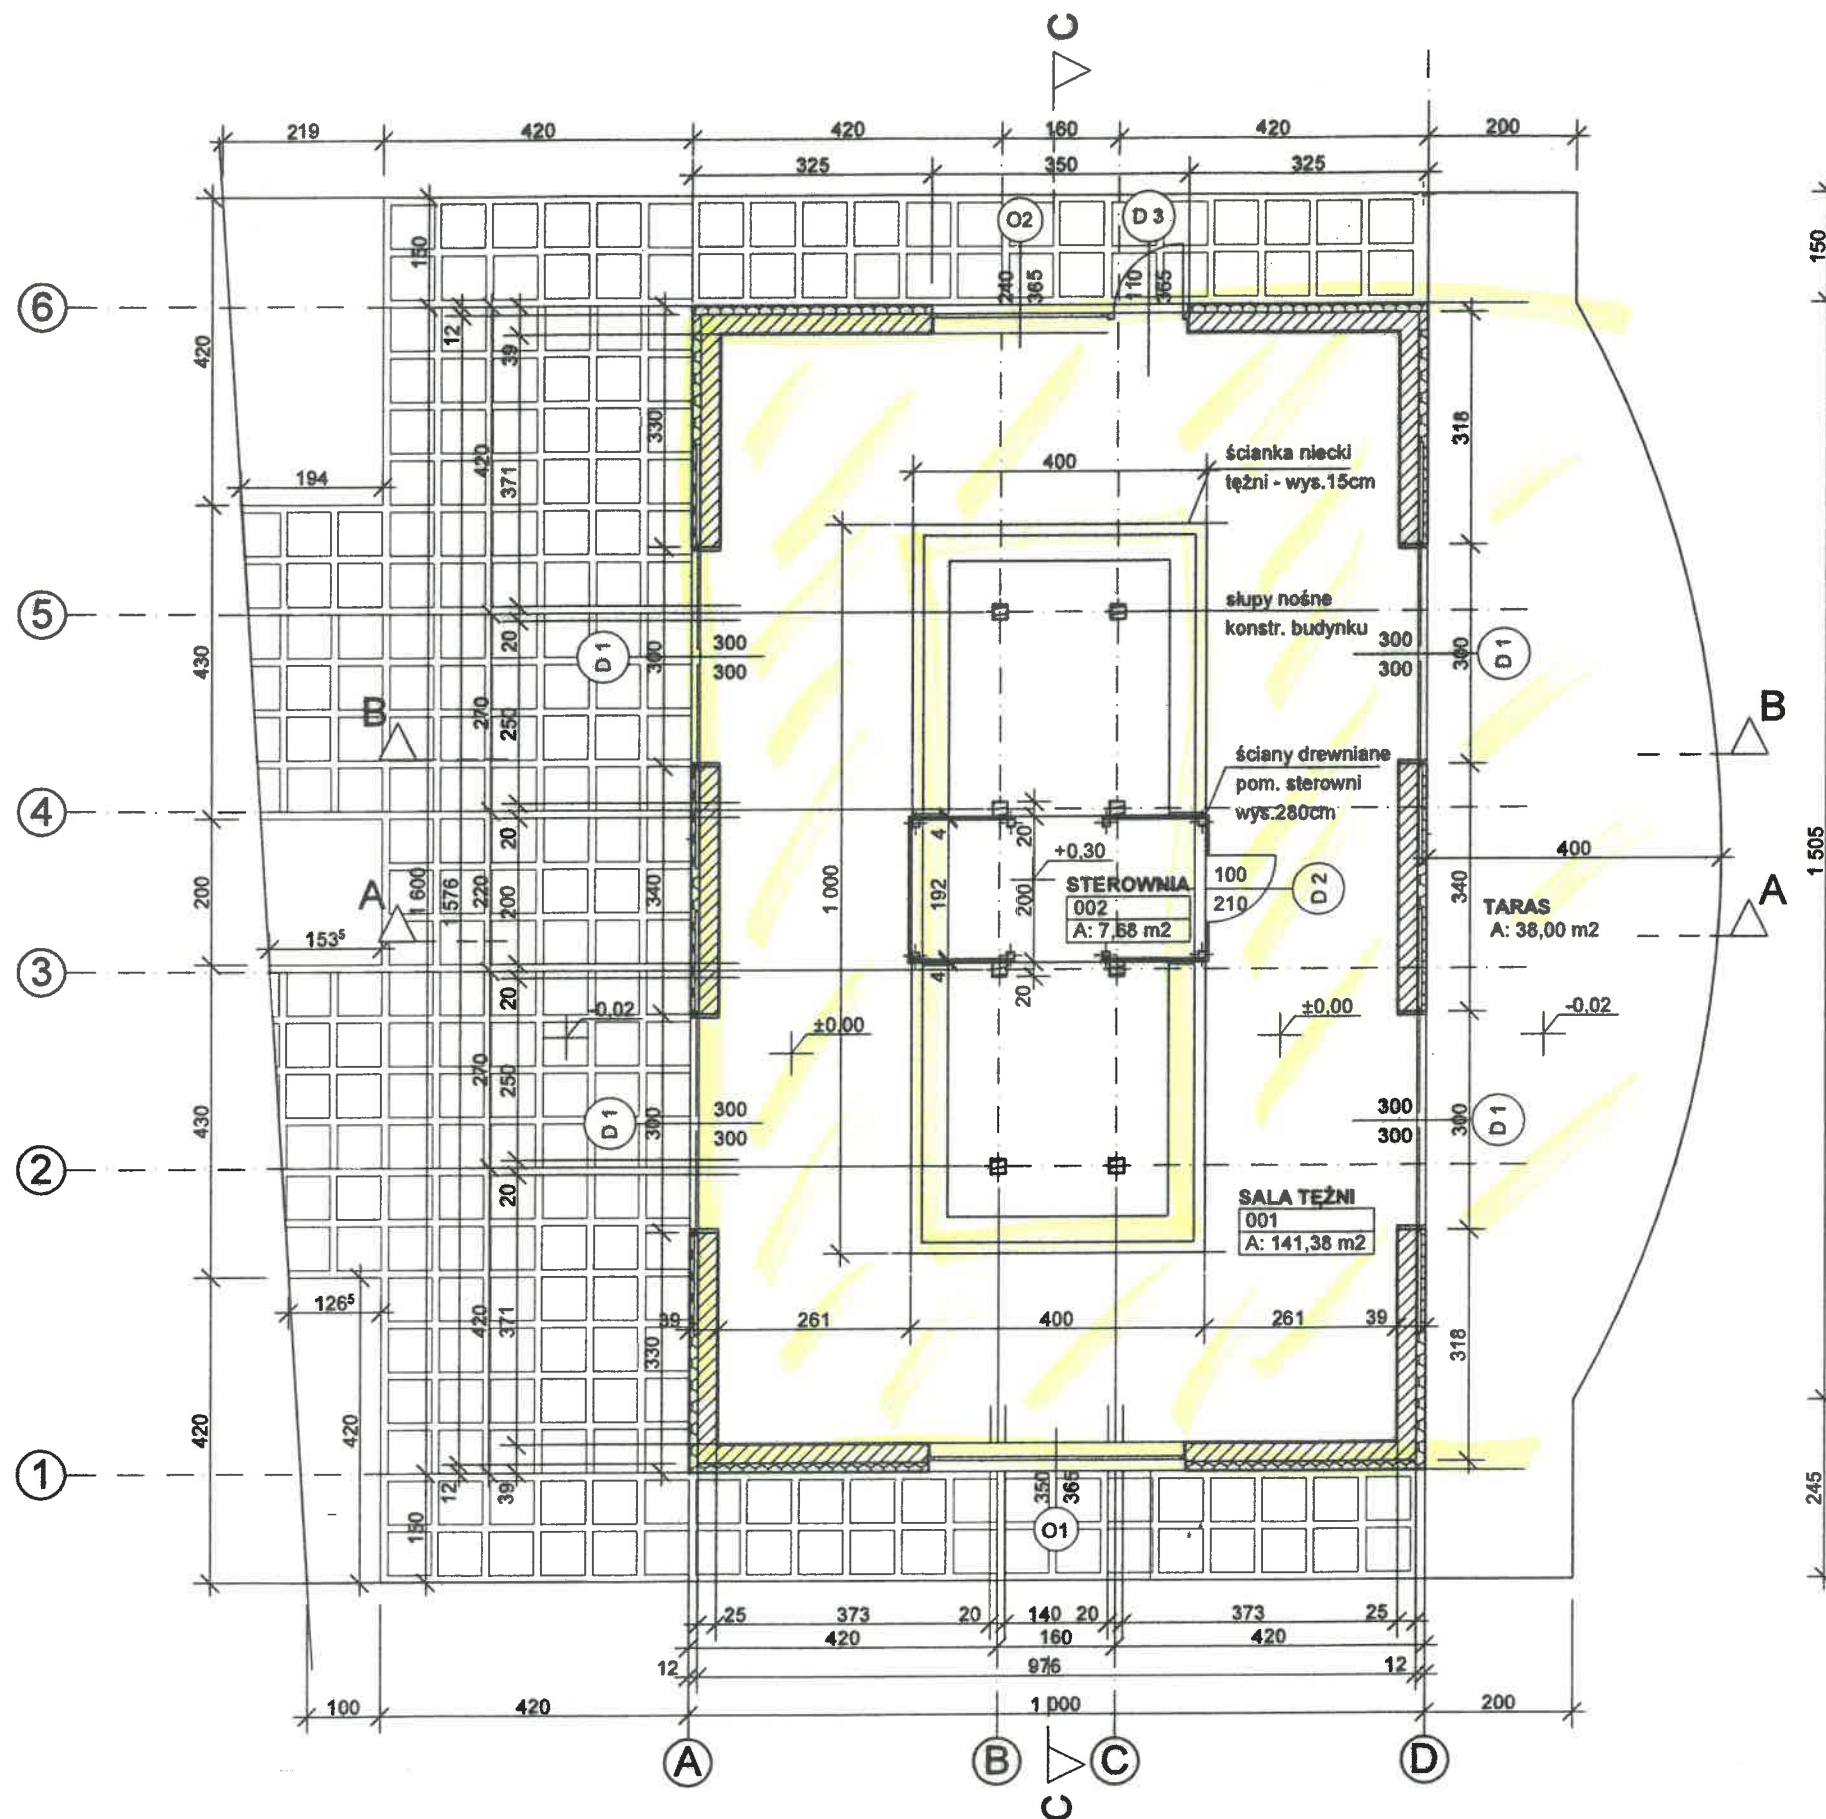

POWIERZCHNIA UŻYTKOWA  $P_{uż}=149,06 \text{ m}^2$   
POWIERZCHNIA CAŁKOWITA  $P_c= 160,00 \text{ m}^2$

UWAGI:  
WSZYSTKIE ROBOTY BUDOWLANE NALEŻY PROWADZIC ZGODNIE Z PRZEPISAMI, NORMAMI, WYTYCZNYMI KONKRETNICH PRODUCENTÓW MATERIAŁÓW BUDOWLANYCH ORAZ SZTUKĄ BUDOWLANĄ.  
1. Wszystkie zmiany w projekcie wymagają zgody projektanta  
2. Wszystkie wymiary należy sprawdzić na budowie - w przypadku stwierdzenia jakichkolwiek niezgodności, rozbieżności lub błędów w dokumentacji - powiadomić projektanta.  
3. Dokumentację należy traktować łącznie - to znaczy: wszystkie rysunki branży architektonicznej, konstrukcyjnej i instalacyjnej wraz z opisami  
Powyższe uwagi dot. rysunków nr 1+10

© MOLTO STUDIO ARCHITEKTONICZNE  
WIDZIELNE PRAWA AUTORSKIE ZASTRZEŻONE - ŻADNA CZĘŚĆ TEGO RYSUNKU NIE MOŻE BYĆ REPRODUKOWANA, PRZECHOWYWANA W SYSTEMACH CZYŚCZĄCZAKACH PRZESYŁANA W SPOSOBIE ELEKTRONICZNYM LUB MECHANICZNYM W POSTACI ODRĘCZNEJ KSIĘGOWNICZNEJ, KARTONOWEJ CZY W JAKIEJKOLWIEK INNEJ FORMIE, BEZ WZGLĘDU NA CEL I SPOSÓB UŻYTKOWANIA. PRZESYŁKA JEDYNYM SPOSOBEM PRZEKAZANIA PRACOWNICZEGO. Str. 146 z 241 Str. 146 z 241

JEDNOSTKA PROJEKTOWA

MOLTO

studio architektoniczne

www.moltostudio.plmoltostudio@gmail.com

tel. 661 948 661

Katowice 40-035 ul. Kochanowskiego 14/3

NAZWA PROJEKTU	BUDOWA BUDYNKU TEŻNI Z INHALATORIUM WRAZ Z ZAGOSPODAROWANIEM PRZYŁĘGŁEGO TERENU PARKOWEGO "EKO- ZAKĄTEK" ORAZ STANOWISKIEM ŁADOWANIA POJAZDÓW ELEKTRYCZNYCH		
INWESTOR	Uzdrowisko Goczałkowice - Zdrój Sp. z o.o. ul. Uzdrowska 54, 43-230 Goczałkowice- Zdrój	FAZA BRANŻA	PAB ARCHITEKTURA
LOKALIZACJA	GOCZAŁKOWICE- ZDRÓJ , ul. Uzdrowska ; działka nr 2835/24	SKALA	1:100
NAZWA RYSUNKU	RZUT PARTERU -POZ. 0.00 - BUDOWLANY	DATA	04.2022
IMIE I NAZWISKO		Nr uprawnień specjalistycznych	PODPIS
Główny projektant: mgr inż. arch. Lechosław Rostański		445/84 spec. architektoniczna	
Projektował/opracował: mgr inż. arch. Małgorzata Kuchta			
Projektował/opracował:			
Sprawdzający: mgr inż. arch. Tadeusz Czerwiński		594/74 spec. architektoniczna	
		12	01